

Министерство образования и науки кыргызской республики
Кыргызский Государственный Технический Университет им. И.Разакова

Отчет по практике

По дисциплине: __Градостроительное проектирование._____

На тему : __Проект ландшафтного дизайна участка индивидуального жилого дома____


Группа: __Гс-1-21_____

Выполнил : __Таласов М_____

Руководитель : __Тологонов.Э_____

Бишкек 2024

Обмерный план

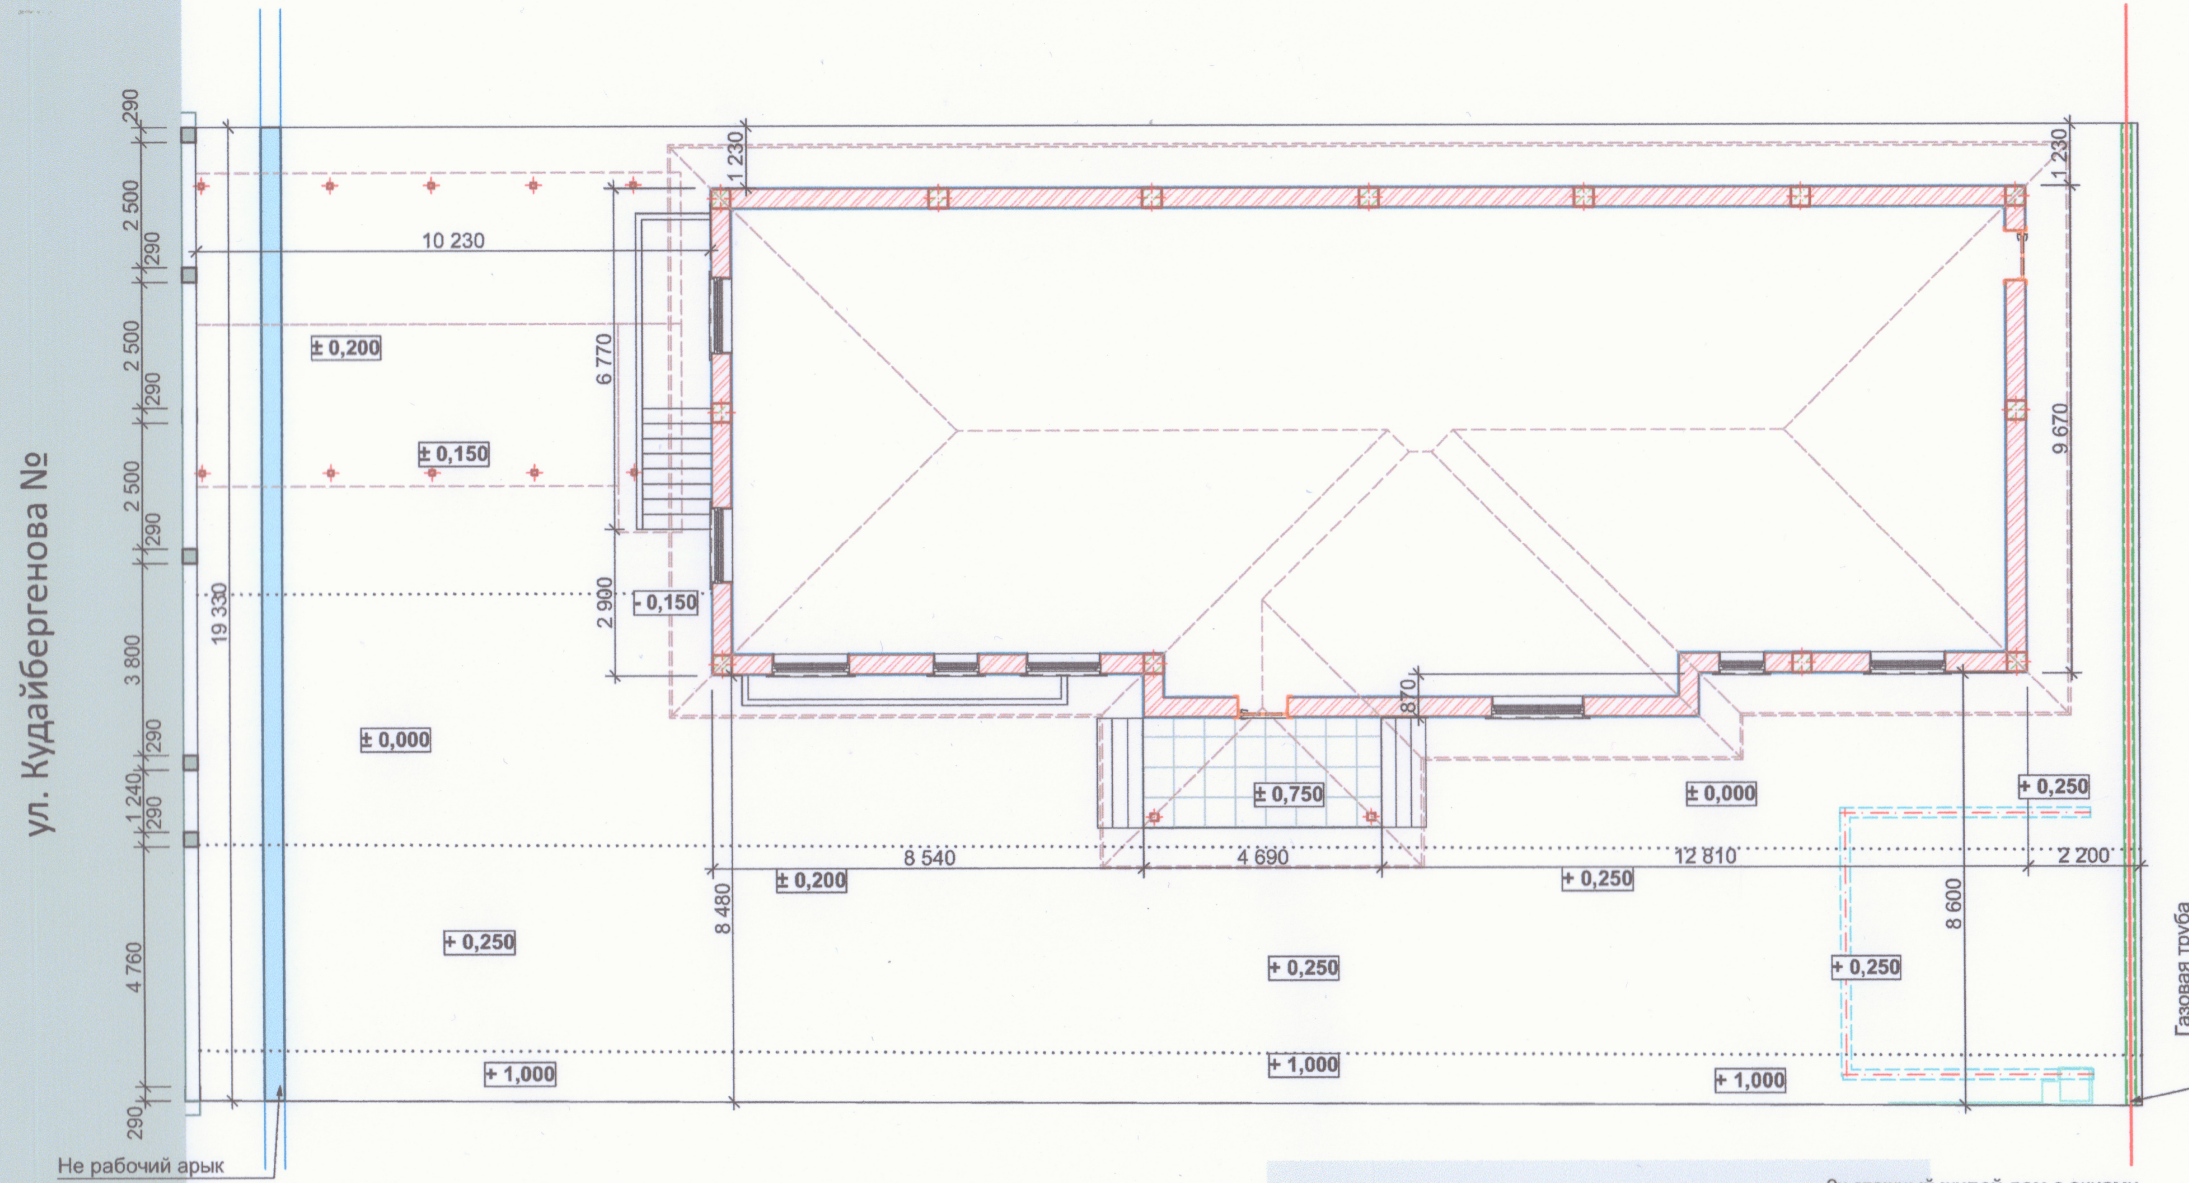

Изм.	Коп.уч.	Лист	№Док.	Подп.	Дата

КР, г.Бишкек, Первомайский район, ул. Кудайбергенова №#.


Проект ландшафтного дизайна участка индивидуального жилого дома.

Стадия	Лист	Листов
РП	03	






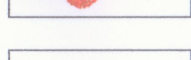


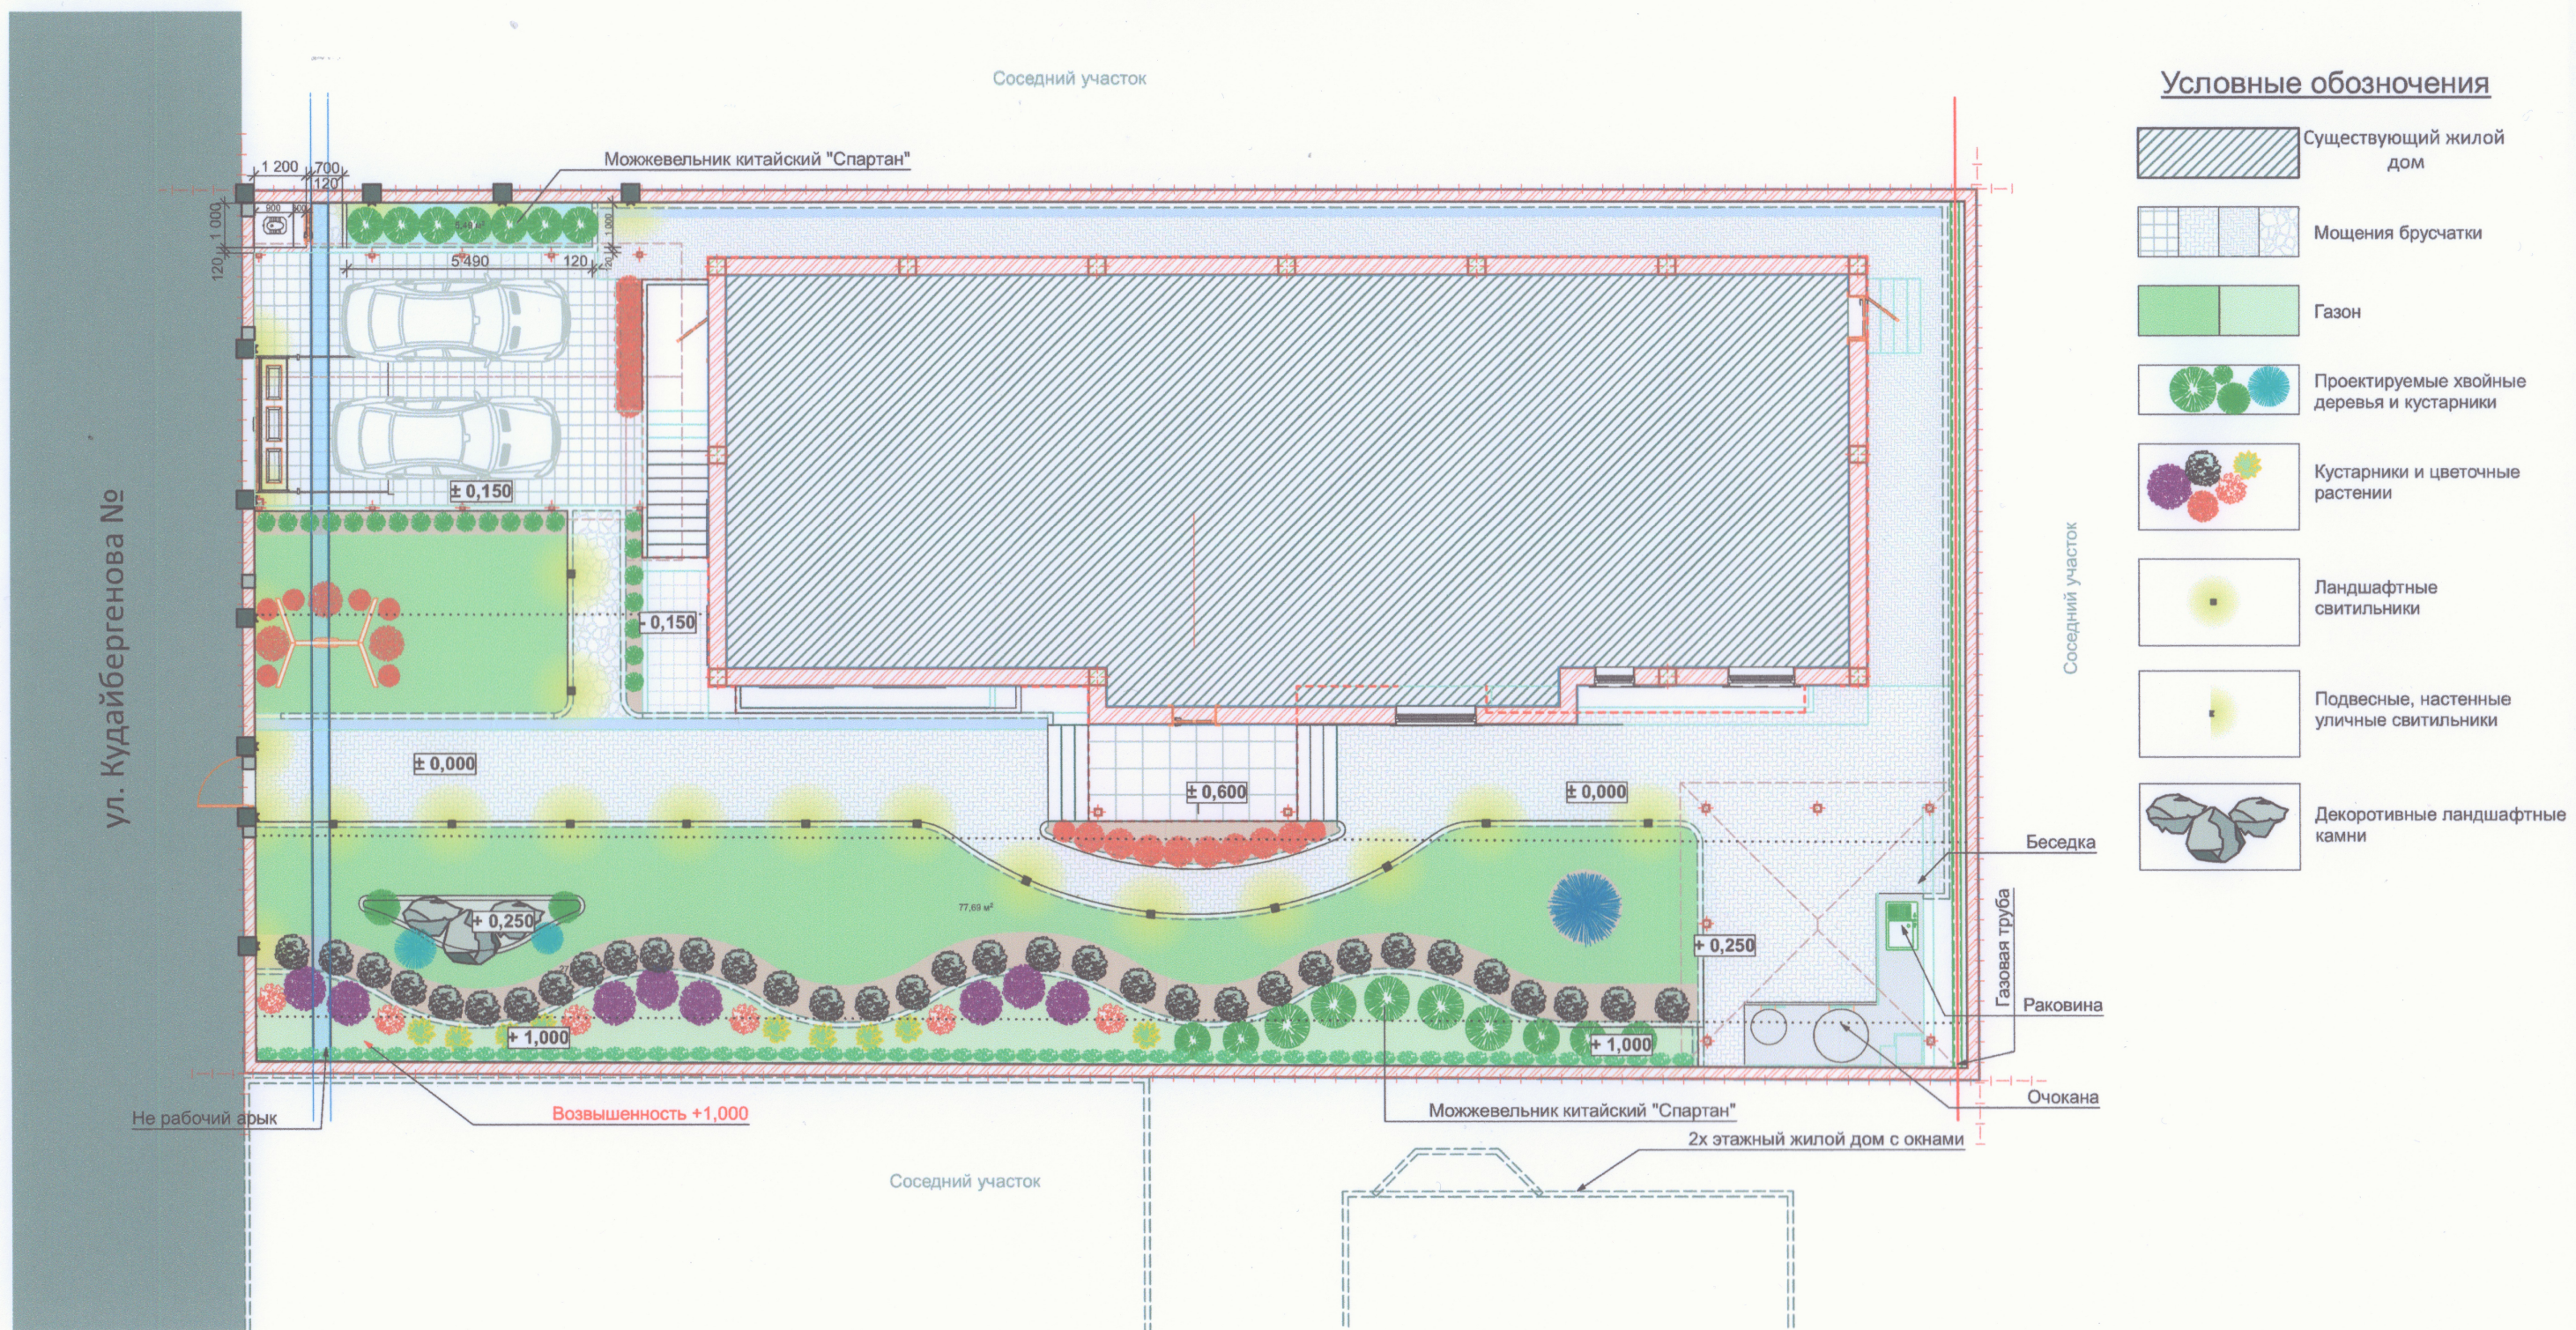Обмерный план

CORNER-ART
STUDIO
+996 709 23 41 37

Генеральный план



Условные обозначения




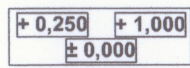
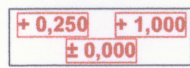
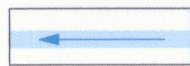
-  Существующий жилой дом
-  Мощения брусчатки
-  Газон
-  Проектируемые хвойные деревья и кустарники
-  Кустарники и цветочные растения
-  Ландшафтные светильники
-  Подвесные, настенные уличные светильники
-  Декоративные ландшафтные камни

КР, г.Бишкек, Первомайский район, ул. Кудайбергенова №#.					
Изм.	Коп.уч.	Лист	№Док	Подп.	Дата
Архитектор	Таласов.М.				
Проект ландшафтного дизайна участка индивидуального жилого дома.					
Генеральный план					
Стадия	Лист	Листов			
РП	04				
CORNER-ART STUDIO +996 709 23 41 37					


План вертикальной планировки план

Соседний участок

Условные обозначения

-  - Граница проектируемого объекта
-  - Существующий жилой дом
-  - Направления уклона рельефа
-  - Существующая отметка рельефа
-  - Проектная отметка рельефа (красная)
-  - Открытый лоток

ул. Кудайбергенова №

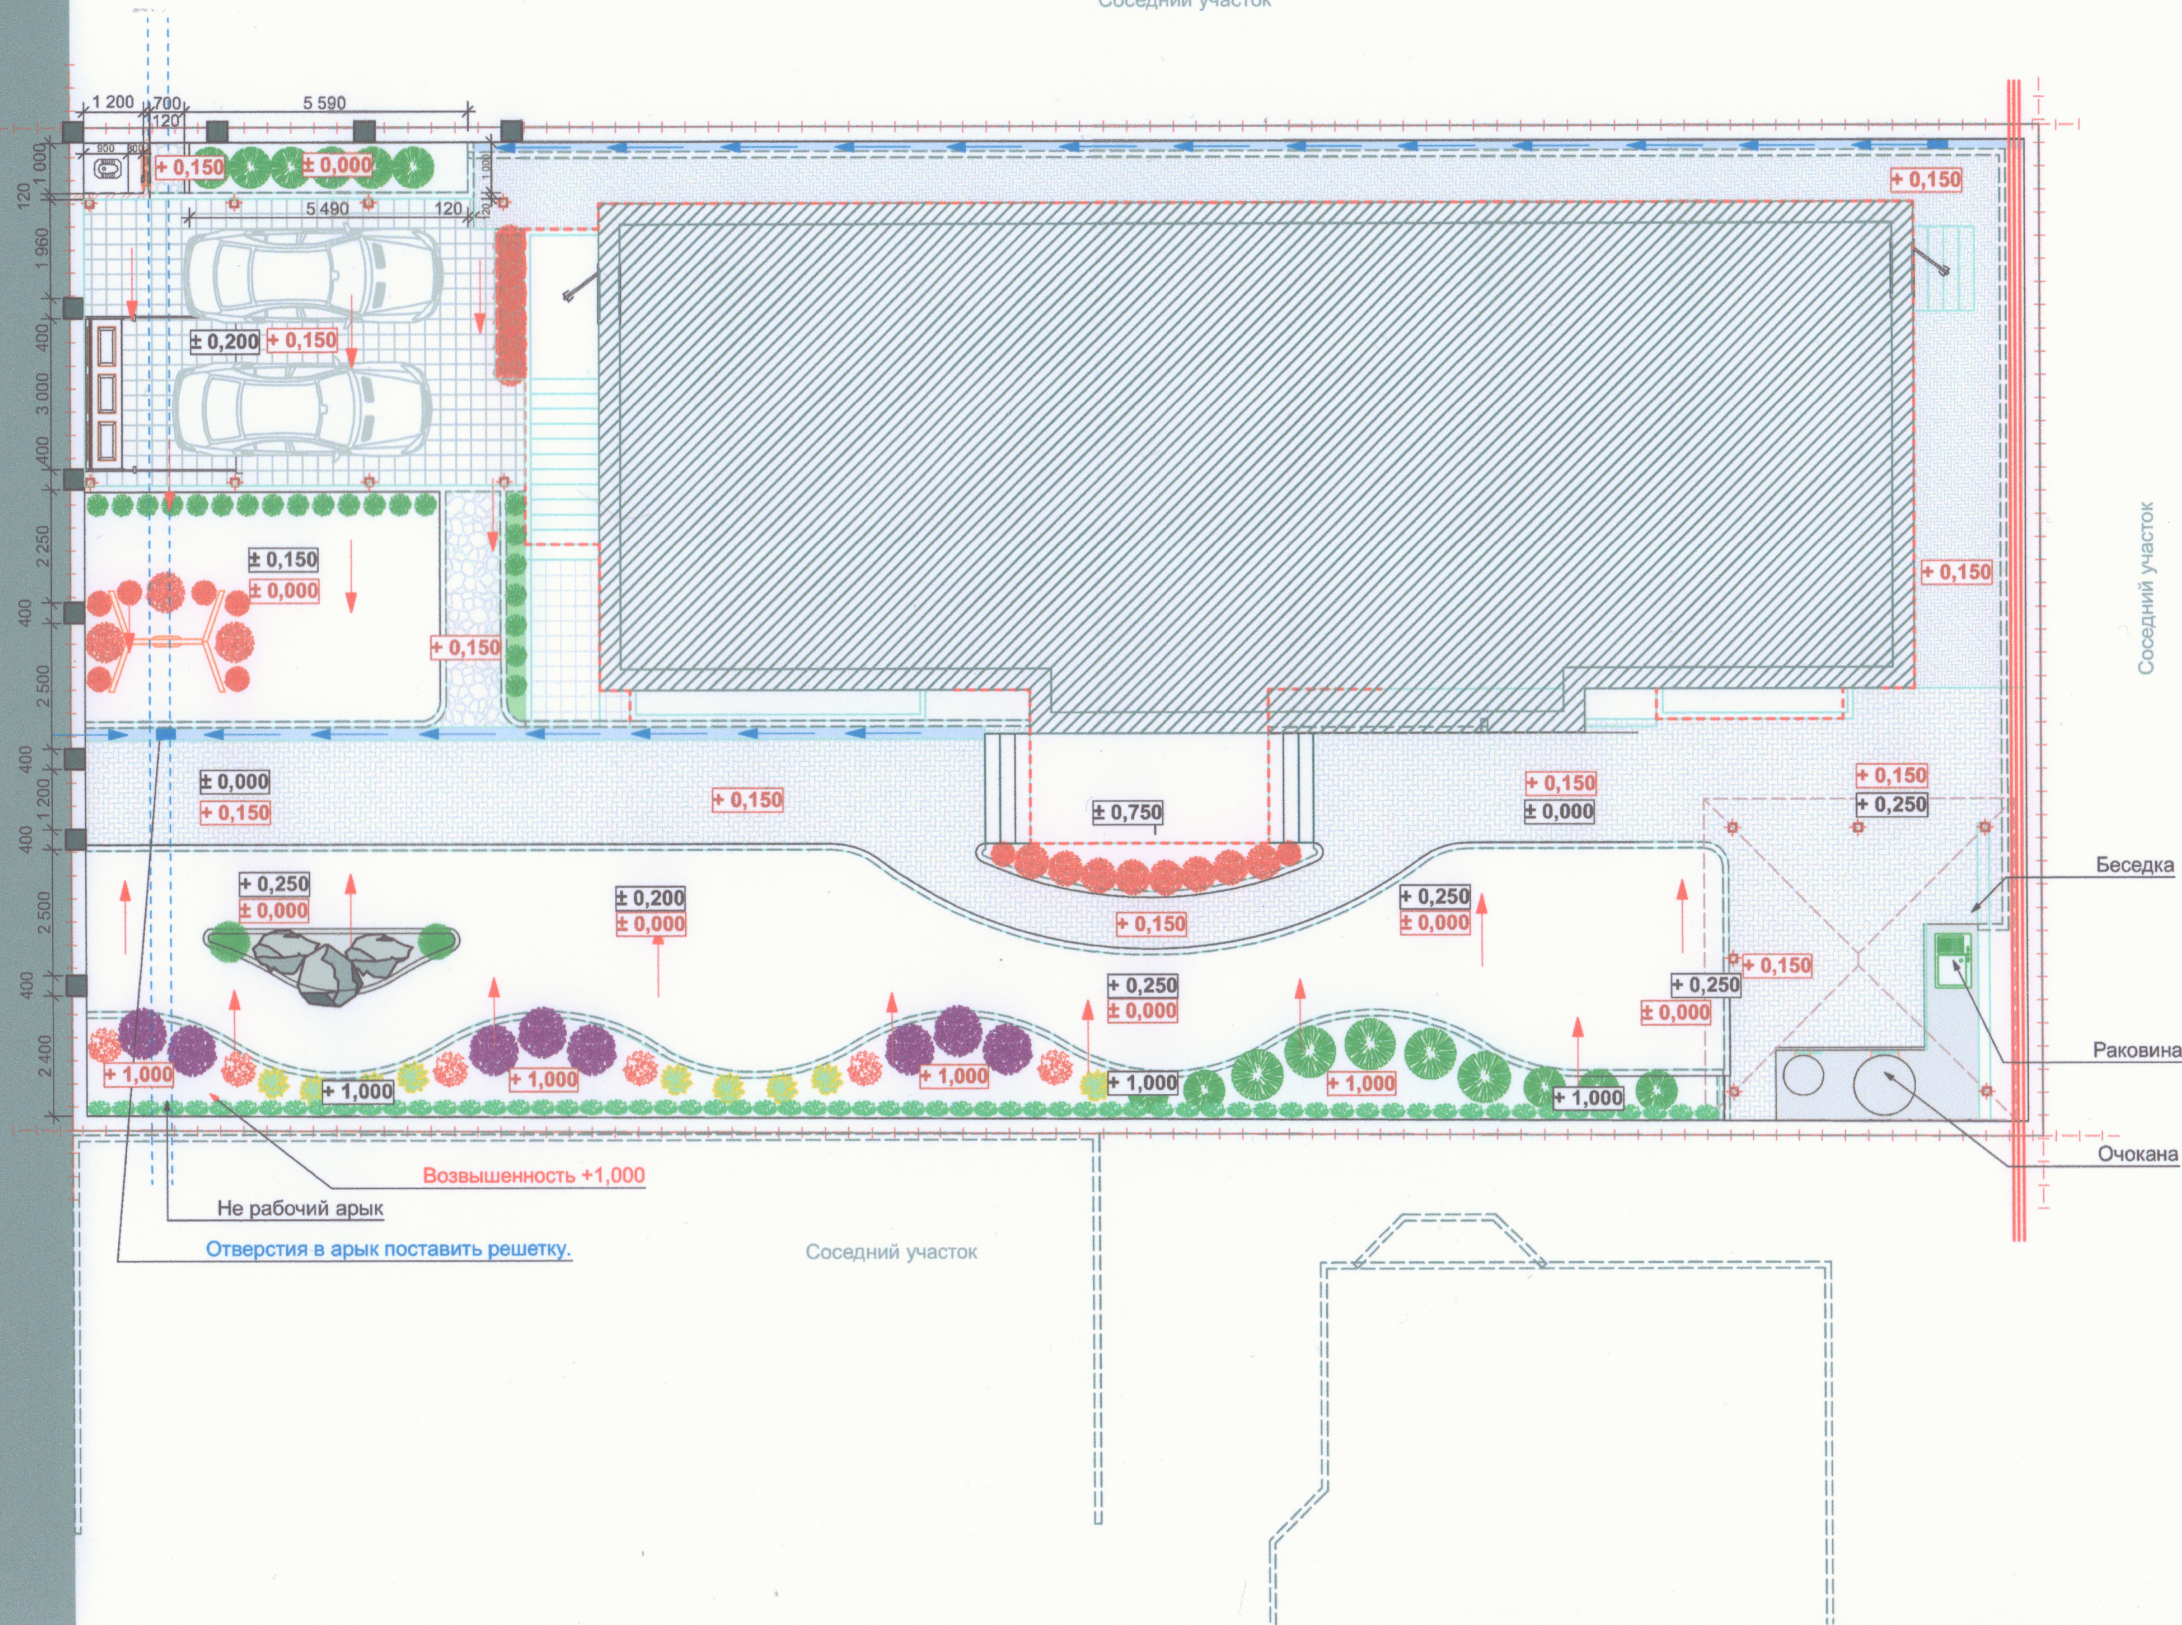


Беседка
Раковина
Очкана

ПРИМЕЧАНИЯ

1. План организации рельефа не выполнен на основании Геодезической съемки участка.
2. Все размеры выполнены при замерах участка и в том числе и высоты.
3. Отметки даны в (мм)мили метрах.

КР, г.Бишкек, Первомайский район, ул. Кудайбергенова №#.					
Изм.	Коп.уч.	Лист	№Док.	Подп.	Дата
Архитектор: Тапасов.М.			Проект ландшафтного дизайна участка индивидуального жилого дома.		
			Стадия	Лист	Листов
			РП	05	
			План вертикальный планировки		
			CORNER-ART STUDIO +996 709 23 41 37		

План озеленения

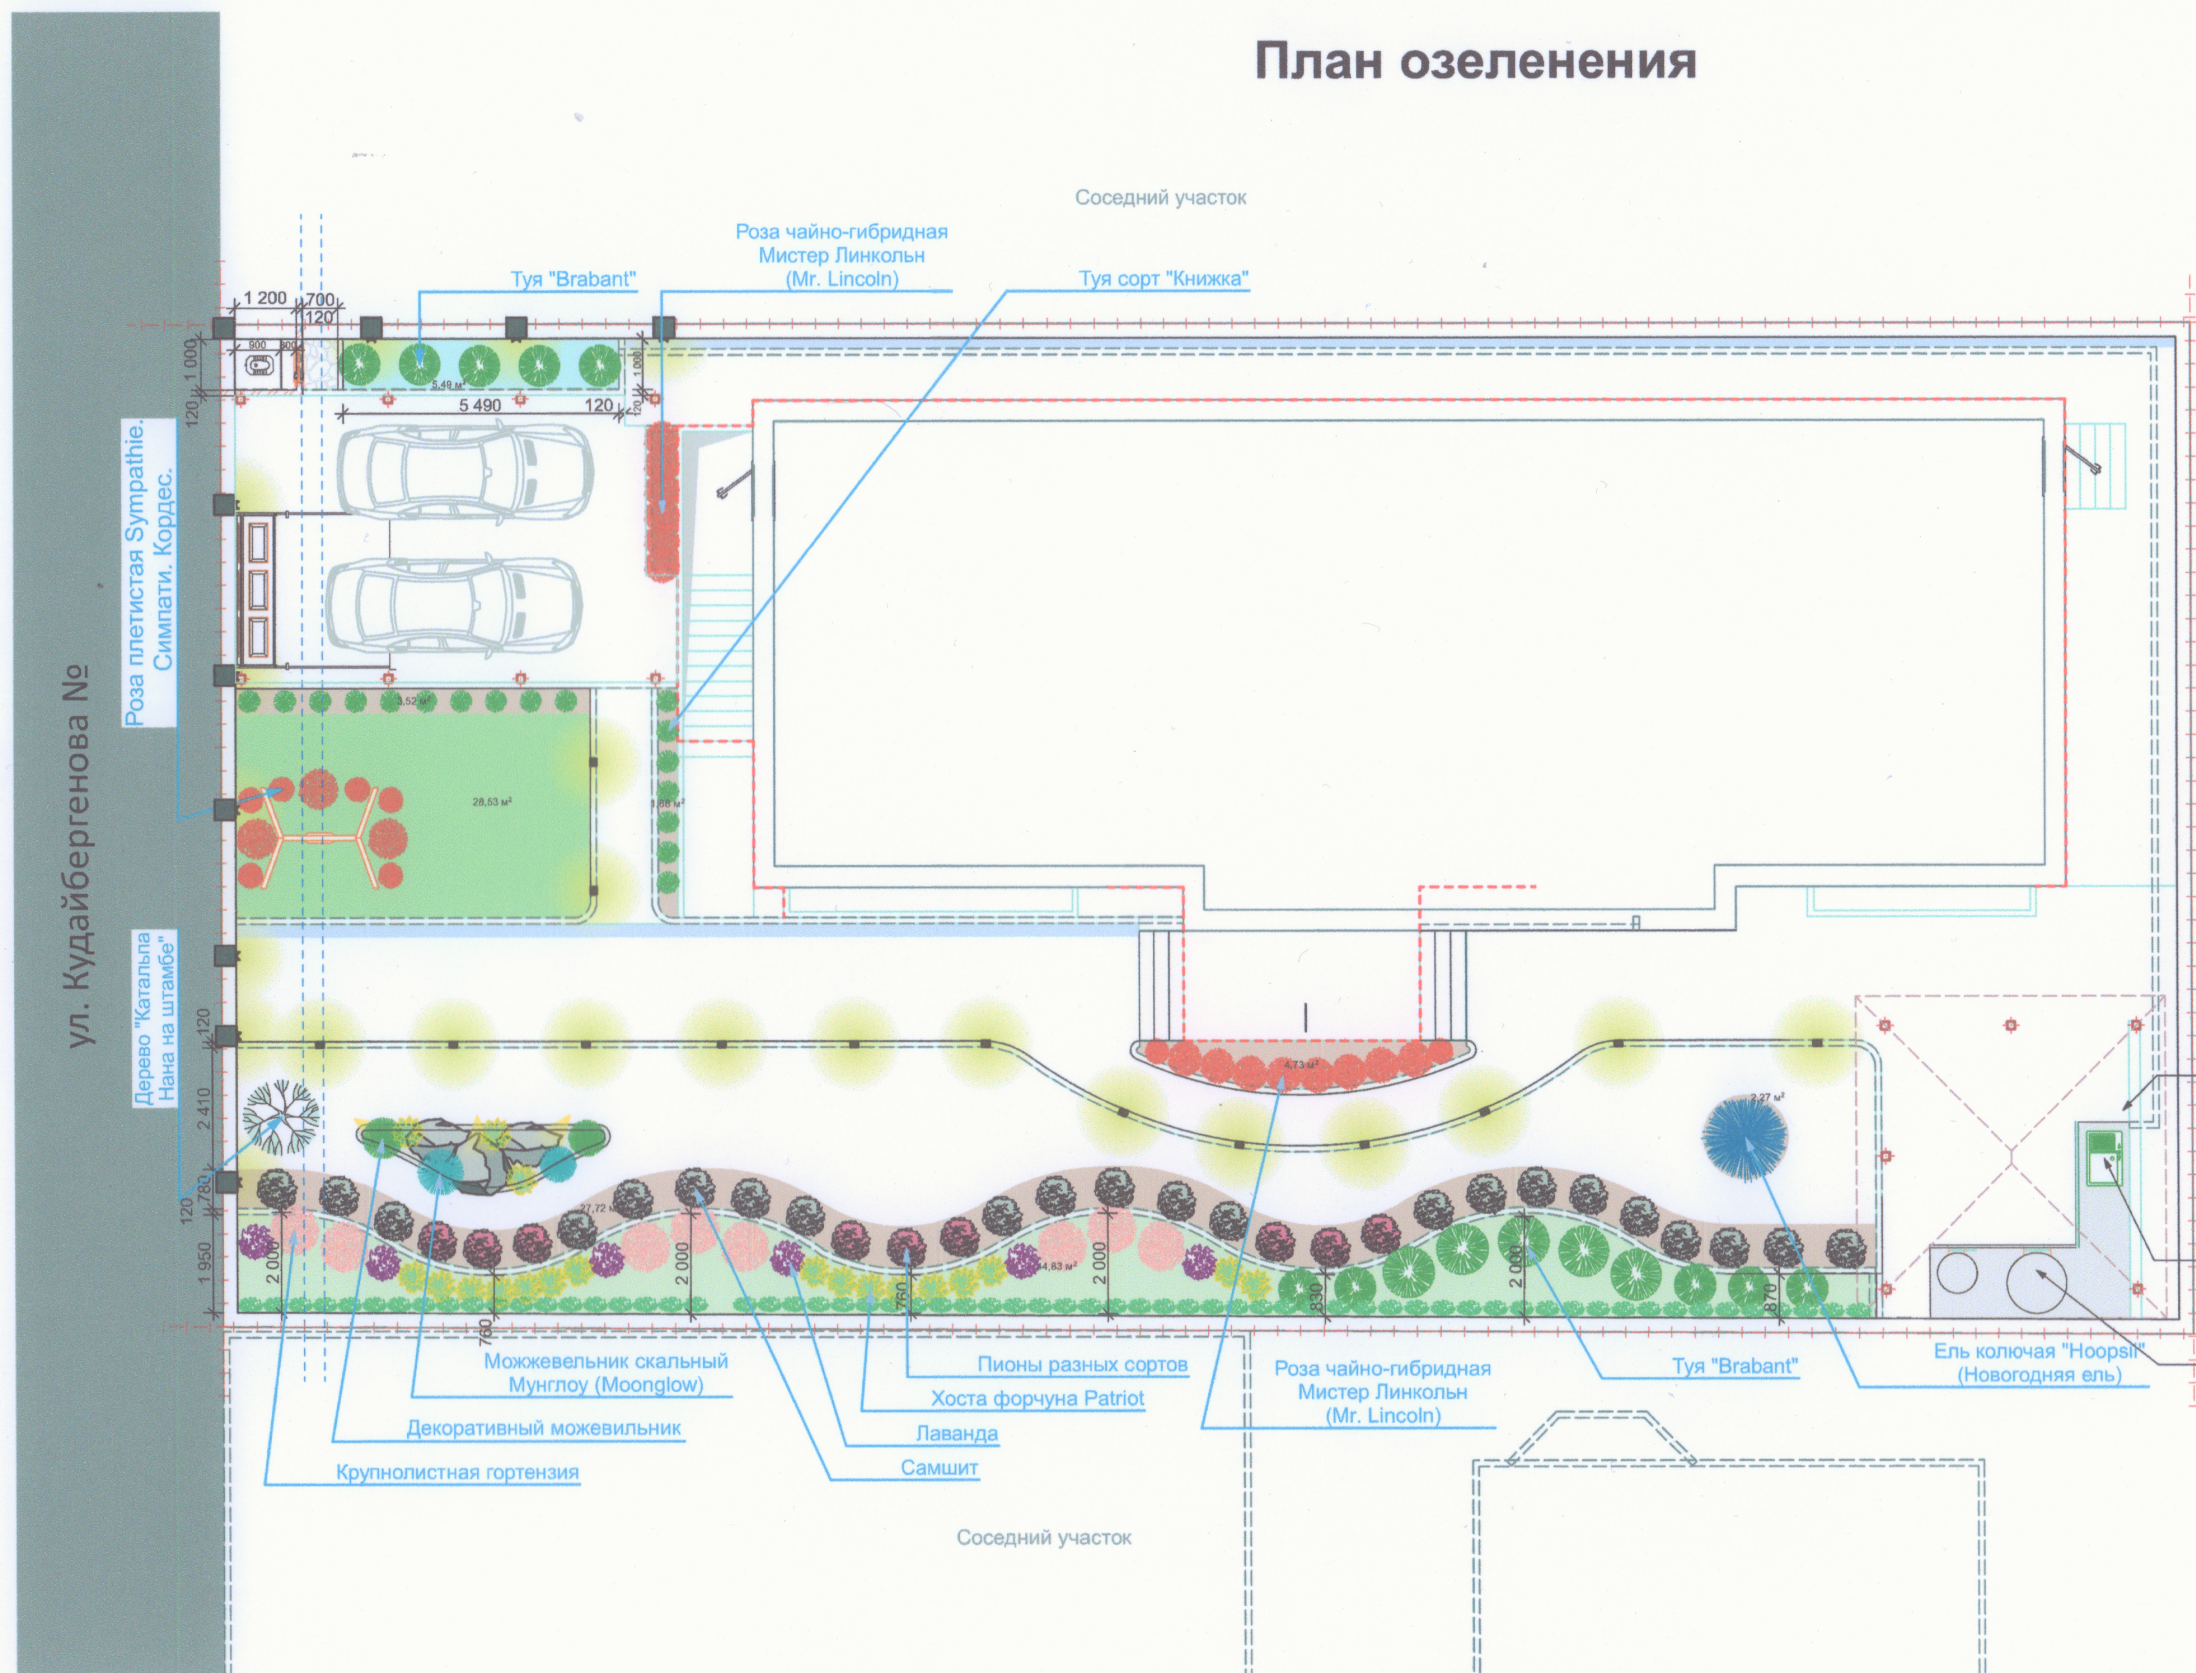

Условные обозначения

Графический вид	Названия растения	Кол-во шт. м²	Высота растения
	Существующий жилой дом		
	Газон "Спортивный"	106 м²	
	Газон простой	44,83 м²	
	Декоративный щебень белый	5,49 м²	
	Декоративная кора хвойных деревьев	39,88 м²	
	Туя "Brabant"	15	
	Туя западная Смарагд "Smaragd" Spiral	2	
	Декоративный можжевильник	2	
	Пионы разных сортов	9	
	Лаванда	6	
	Хоста форчуна Patriot	20	
	Роза чайно-гибридная Мистер Линкольн (Mr. Lincoln)	16	
	Роза плетистая Sympathie. Симпати. Кордес.	9	
	Крупнолистная гортензия	8	
	Самшит	22	
	Ель колючая "Hoopsii" (Новогодняя ель)	1	
	Дерево "Катальпа Нана на штамбе"	1	
	Туя сорт "Книжка"	16	
	Площ садовый вечнозеленый (Площ крымский) или (Звездчатый жасмин)	70	
	Декоративные ландшафтные камни	3	

КР, г.Бишкек, Первомайский район, ул. Кудайбергенова №#.					
Изм.	Кол.уч.	Лист	№Док.	Подп.	Дата
Архитектор.	Таласов.М.				
Проект ландшафтного дизайна участка индивидуального жилого дома.				Стадия	Лист
План озеленения				РП	06
				CORNER-ART STUDIO +996 709 23 41 37	

Схемы посадок растений

Рис. 1. Схема посадки хвойных деревьев

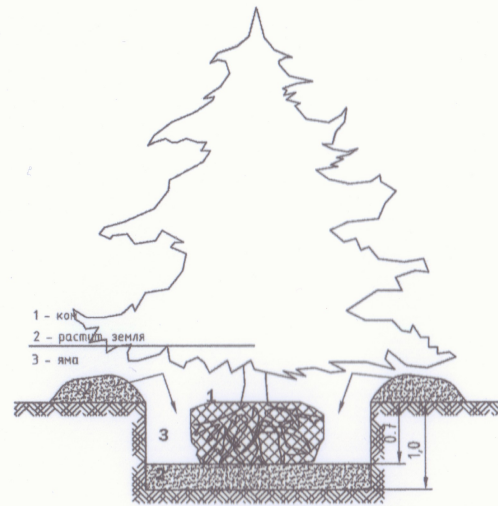


Рис. 2. Схема посадки лиственных деревьев


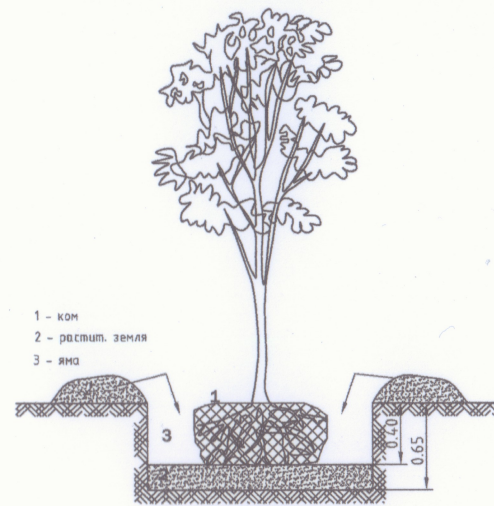


Рис. 3. Схема посадки кустарников в изгороди

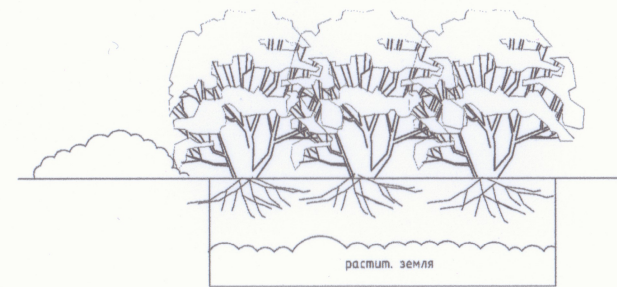

Посадка корня розы с заглублением прививки


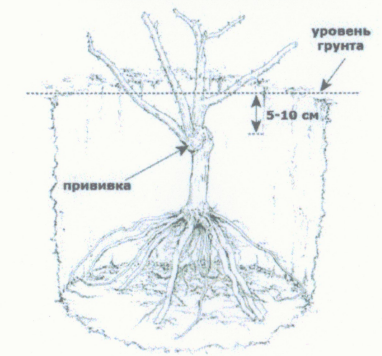


Рис. 4. Схема посадки кустарников

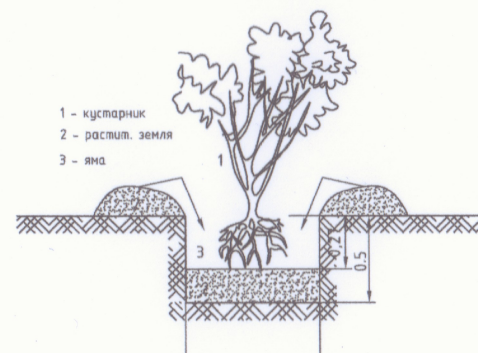

						КР, г.Бишкек, Первомайский район, ул. Кудайбергенова №#.			
Изм.	Коп.уч.	Лист	№Док.	Подп.	Дата	Проект ландшафтного дизайна участка индивидуального жилого дома.	Стадия	Лист	Листов
							РП	07	
Архитектор.	Таласов.М.					Схемы посадок растений	CORNER-ART STUDIO +996 709 23 41 37		