



**ВІМ модель проекта модернизации лаборатории «Проблемная научно-исследовательская лаборатория сейсмостойкого строительства», кампус им. Н.Исанова, учебный корпус № 10**

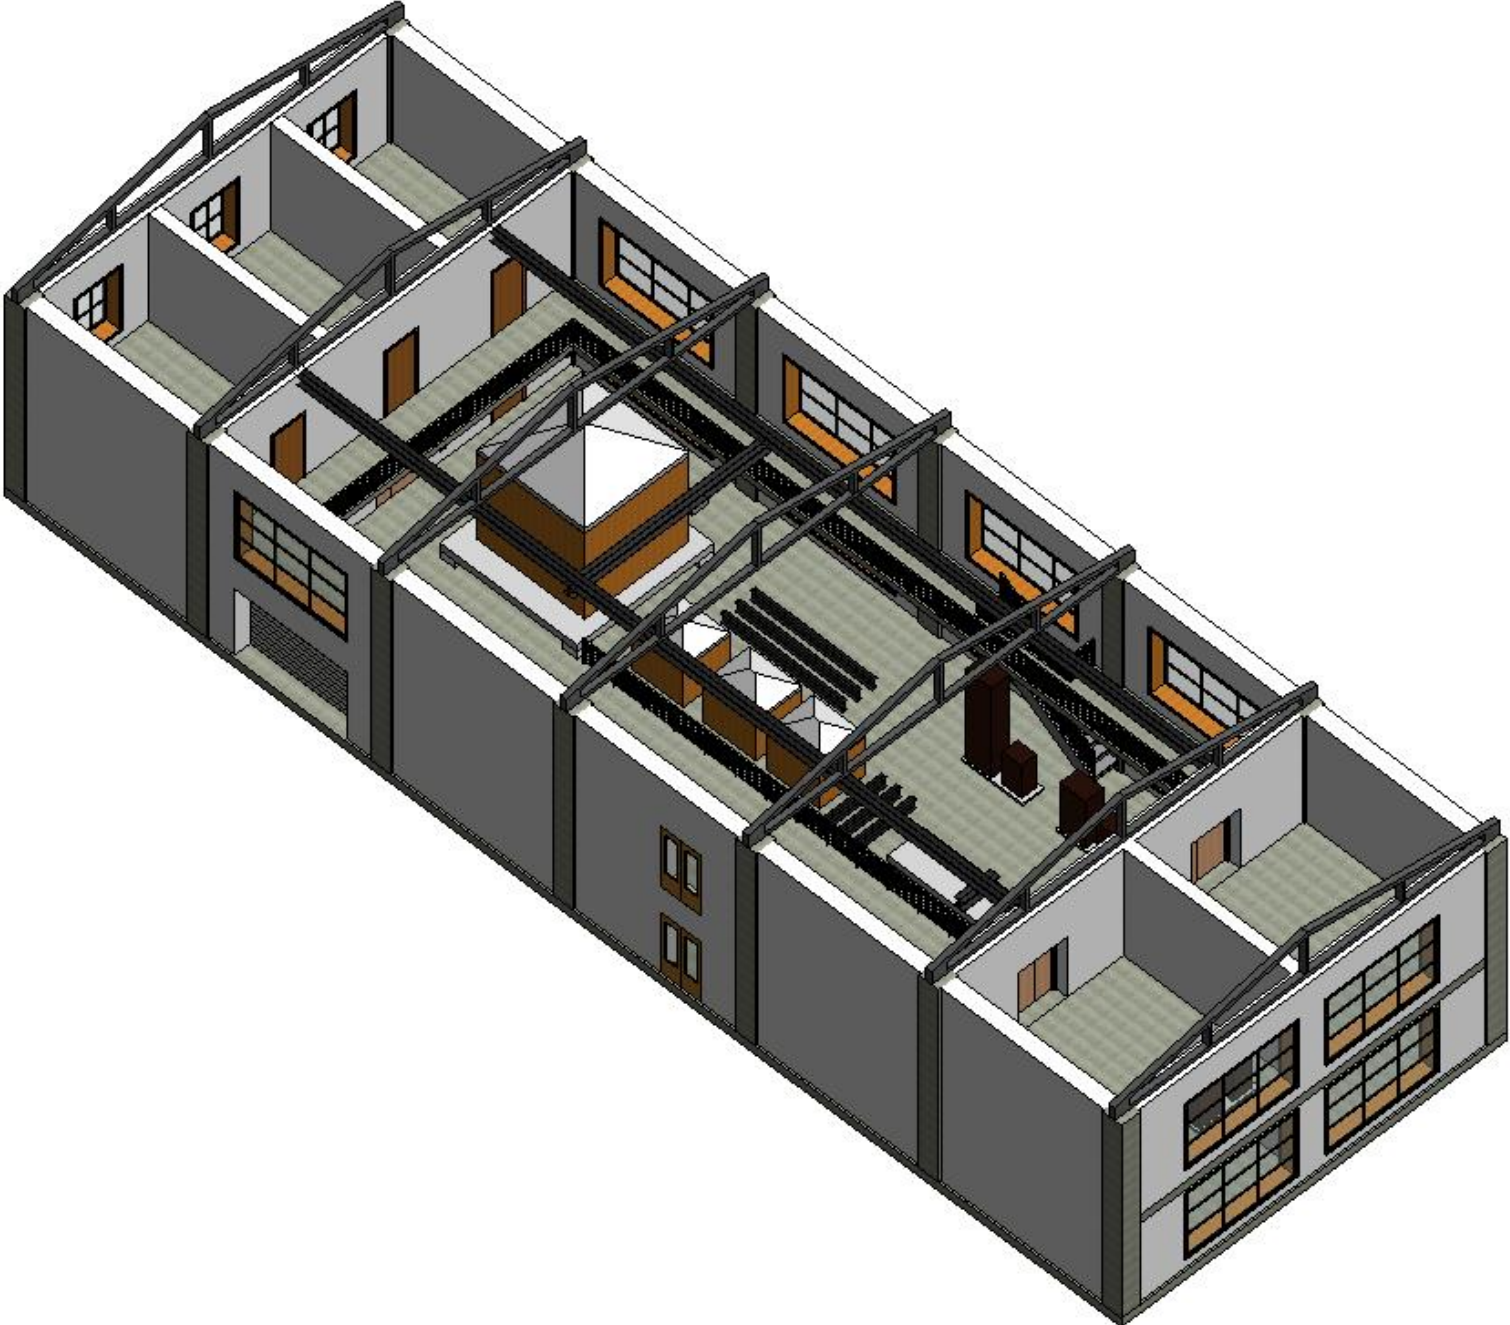


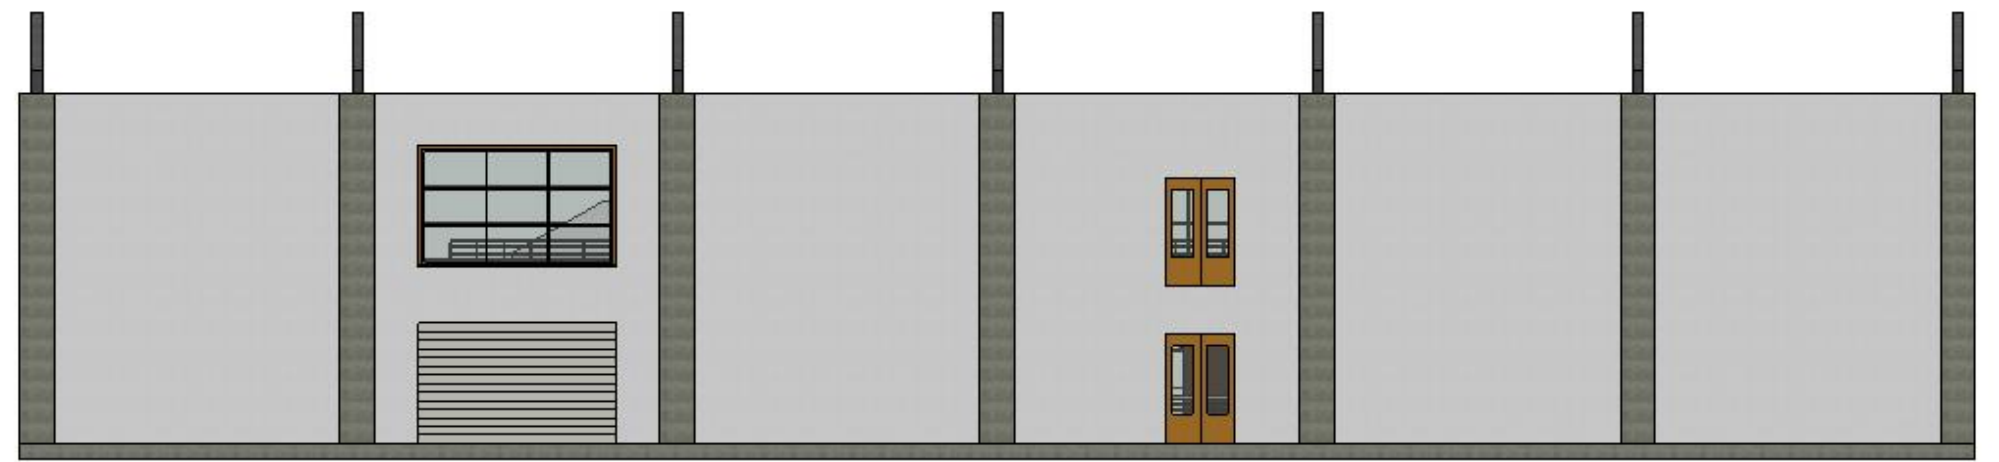








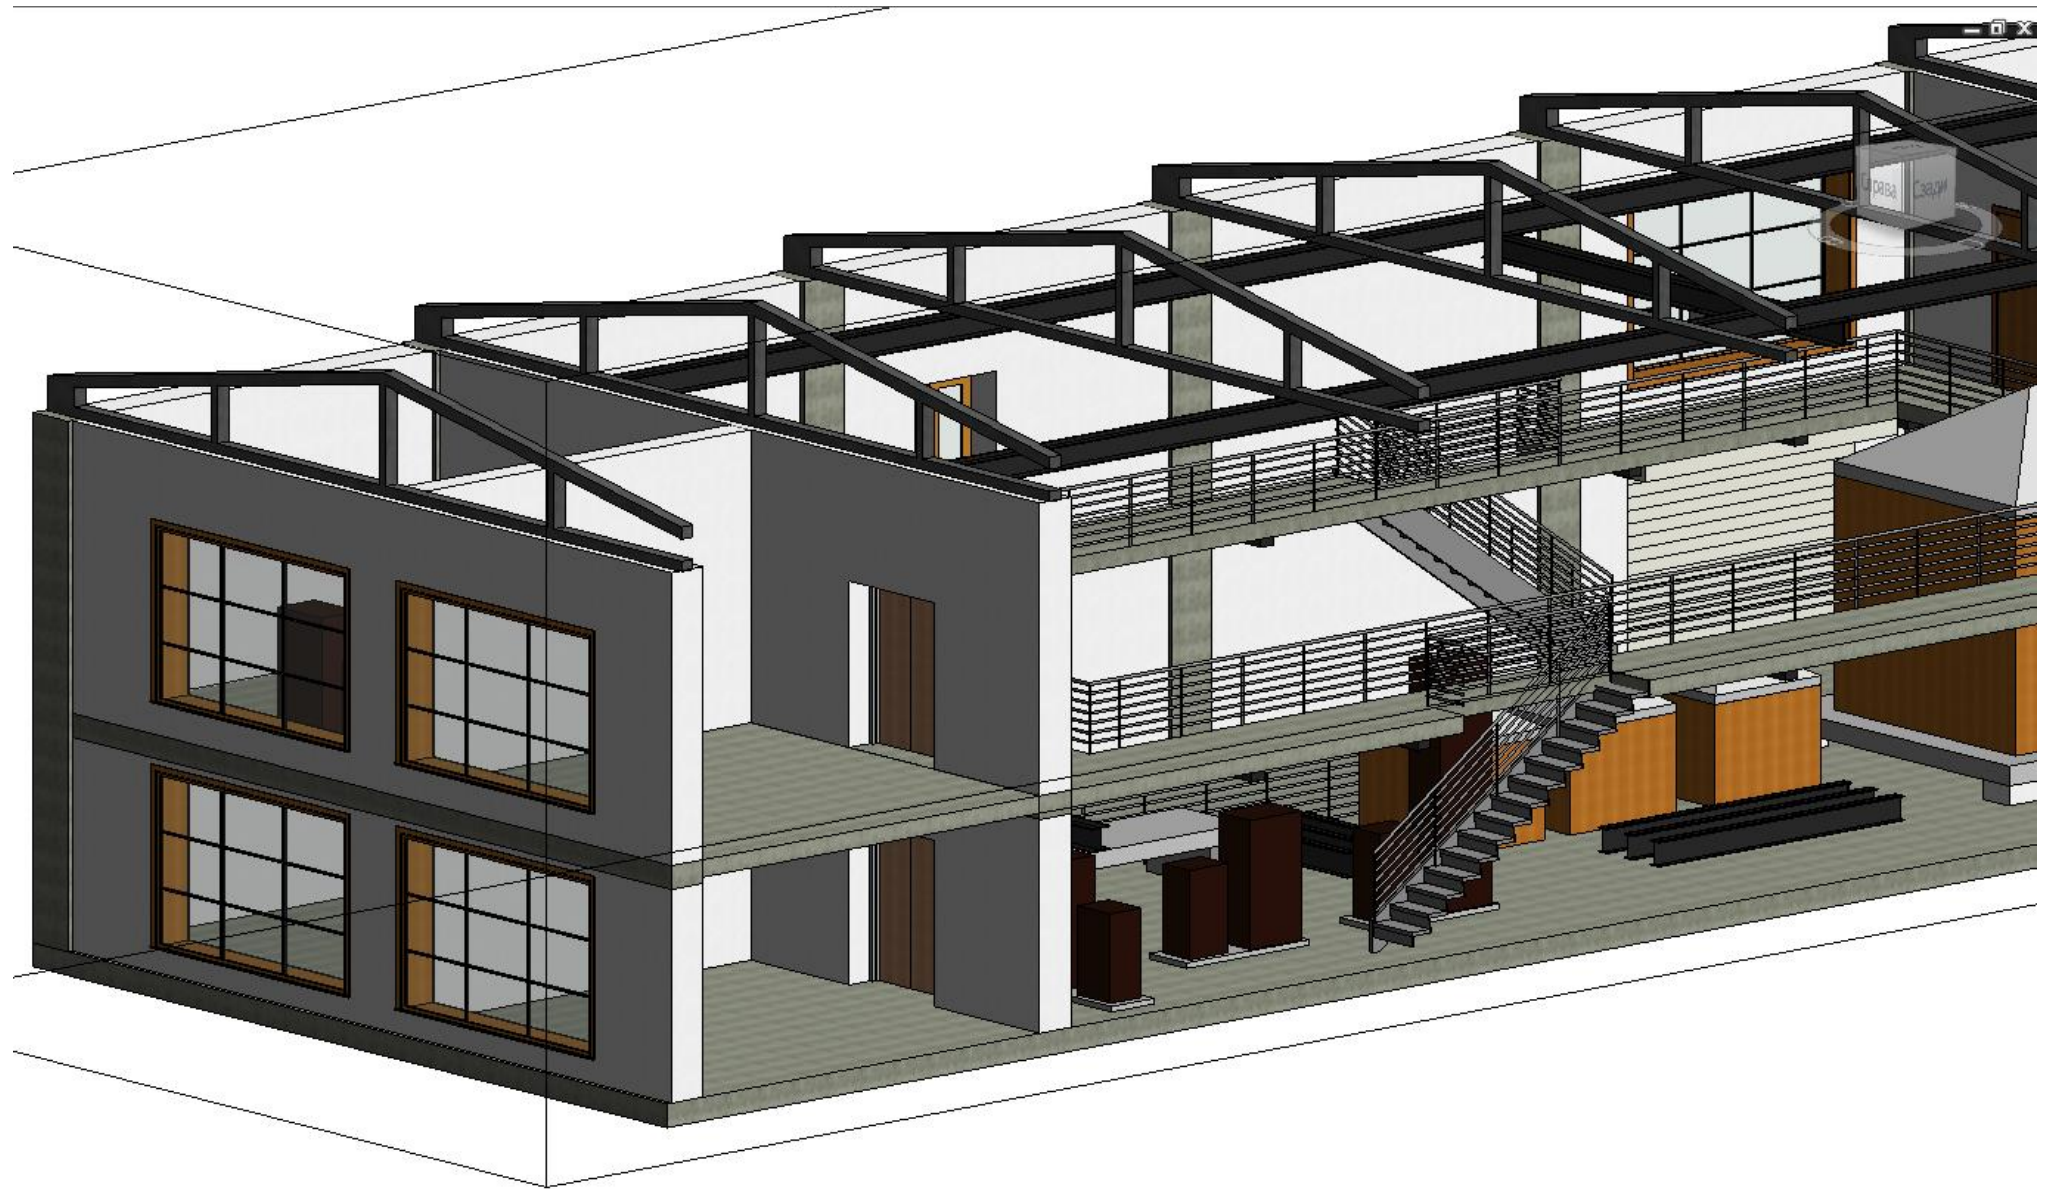

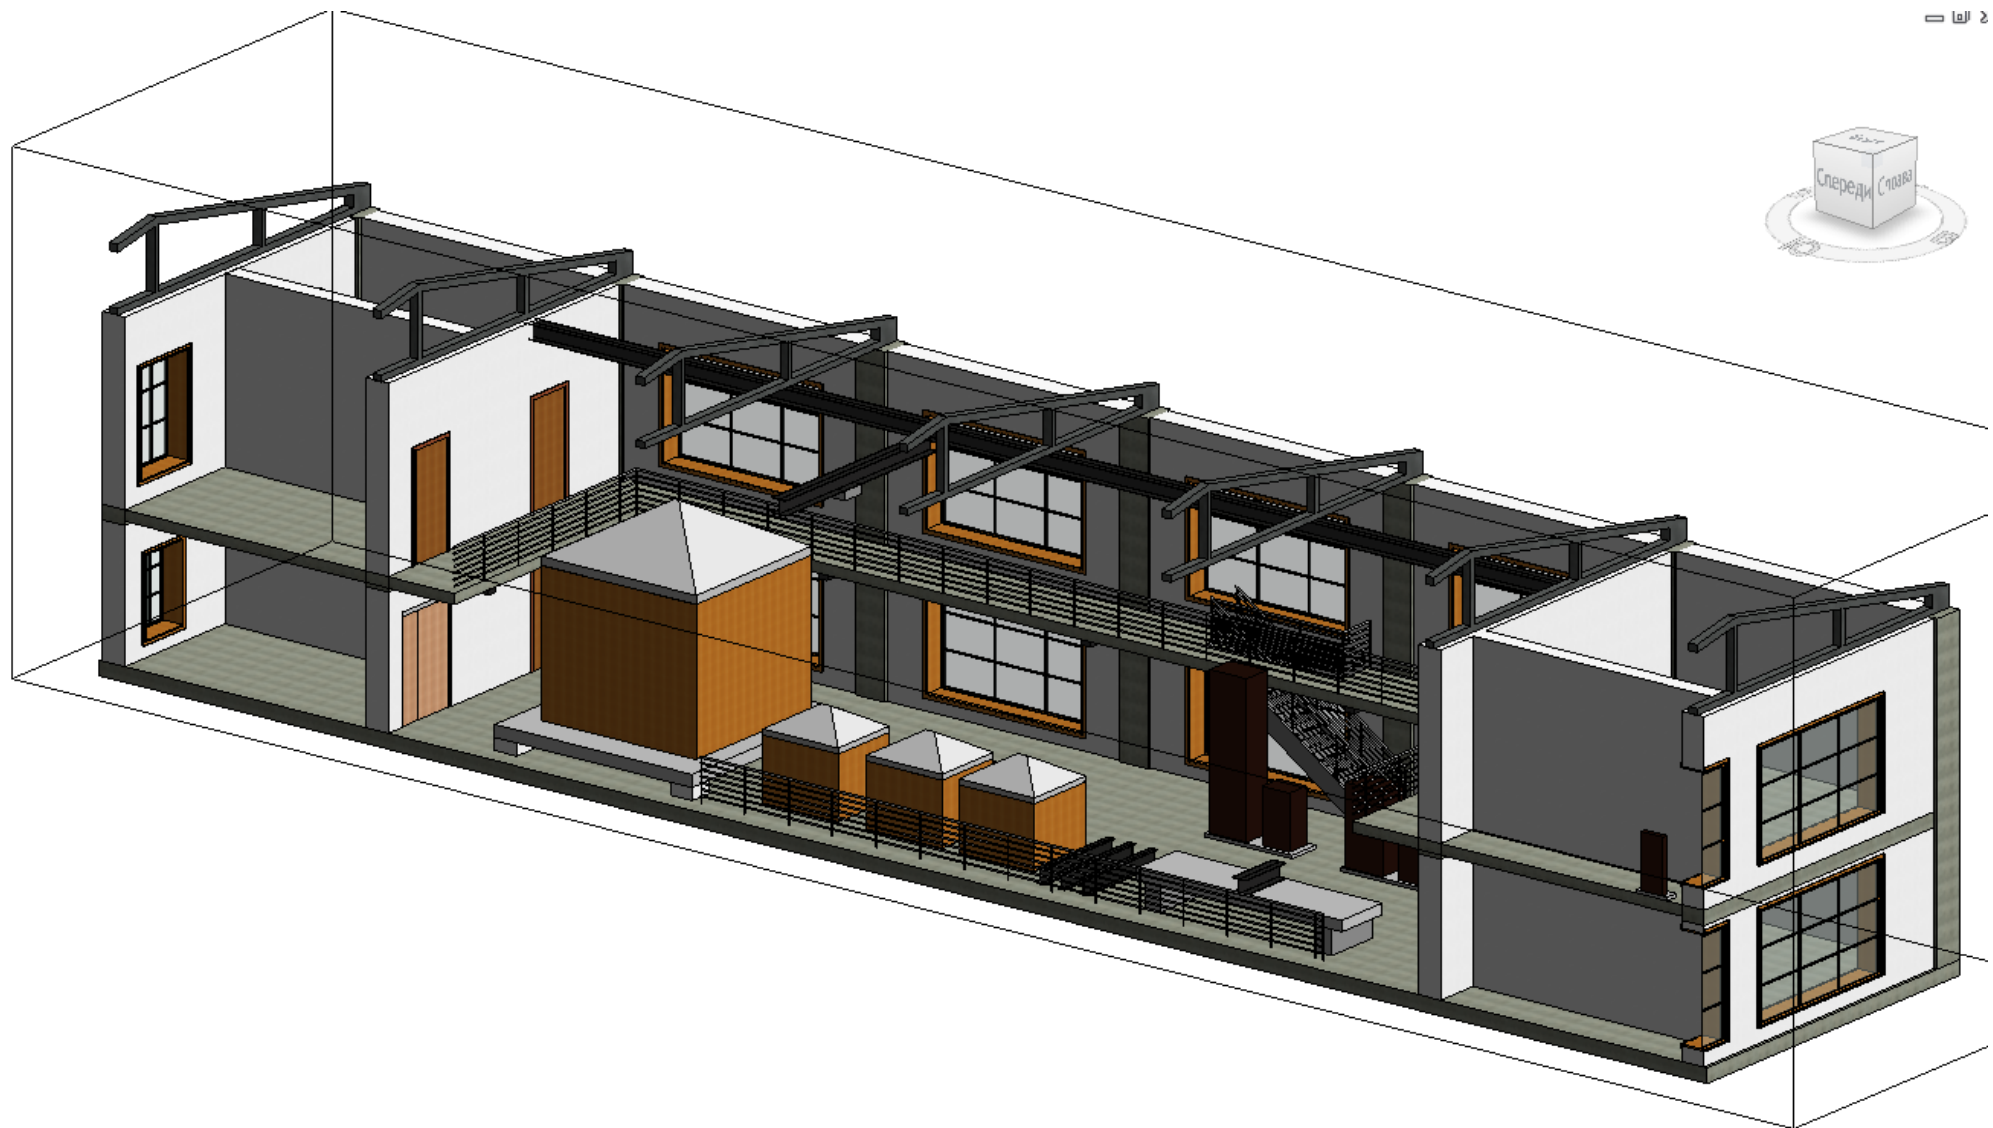








Границы 3D вида : Границы 3D вида

8  
A105

# План 1-го этажа М 1:100

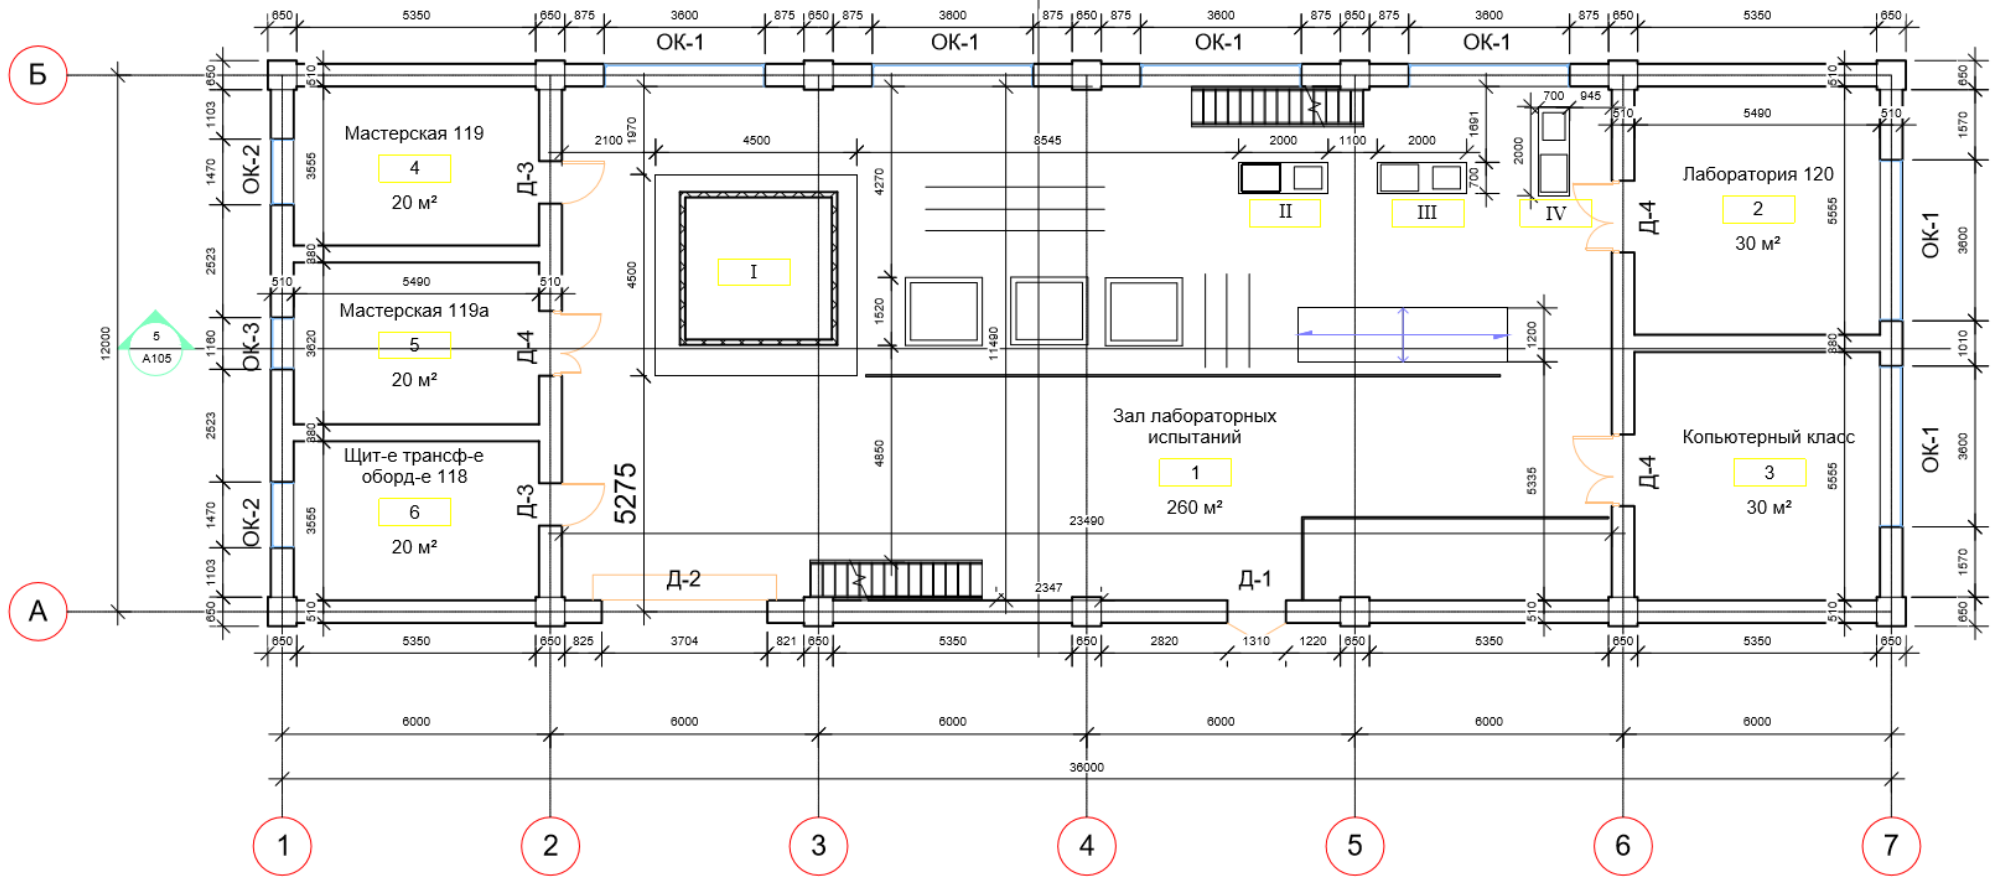

Б

А

1

2

3

4

5

6

7

Мастерская 119  
4  
20 м²

Мастерская 119а  
5  
20 м²

Щит-е трансф-е  
оборд-е 118  
6  
20 м²

I

Зал лабораторных  
испытаний  
1  
260 м²

Лаборатория 120  
2  
30 м²

Копьютерный класс  
3  
30 м²

II

III

IV

Д-2

Д-1

Д-3

Д-4

Д-3

Д-4

Д-4

ОК-1

ОК-1

ОК-1

ОК-1

ОК-2

ОК-3

ОК-2

ОК-1

ОК-1

ОК-1

5  
A105

8  
A105

Спецификация помещений		
Номер	Имя	Площадь

1	Зал лабораторных испытаний	260 м <sup>2</sup>
2	Лаборатория 120	30 м <sup>2</sup>
3	Компьютерный класс	30 м <sup>2</sup>
4	Мастерская 119	20 м <sup>2</sup>
5	Мастерская 119а	20 м <sup>2</sup>
6	Щит-е трансф-е оборд-е 118	20 м <sup>2</sup>
7	Лаборатория 221	30 м <sup>2</sup>
8	Лаборатория 222	30 м <sup>2</sup>
9	Кабинет 220	20 м <sup>2</sup>
10	Кабинет 219	20 м <sup>2</sup>
11	Аудитория 218	20 м <sup>2</sup>

Спецификация оборудования		
Номер	Имя	Площадь

I	Сеймопладформа	21 м <sup>2</sup>
II	Разрывная машина модель Р-50	2 м <sup>2</sup>
III	Пресс гидравлический П-125	2 м <sup>2</sup>
IV	Пресс гидравлический П-125	2 м <sup>2</sup>
V	Машина для испытания на сжатие типа ИП-100	2 м <sup>2</sup>


Спецификация окон		
Обозначение	Наименование	Всего

ОК-1	Окно 2300x2600	13
ОК-2	Окно 2200x1740	5
ОК-3	Окно 1700X1160	1

Спецификация дверей		
Обозначение	Наименование	Всего

Д-1	Дверь 2320x1500	2
Д-2	Раздвижное автомат. дверь 3000x3700	1
Д-3	Дверь 2300x950	5
Д-4	Дверь 2300x1500	5

# План 2-го этажа М 1:100

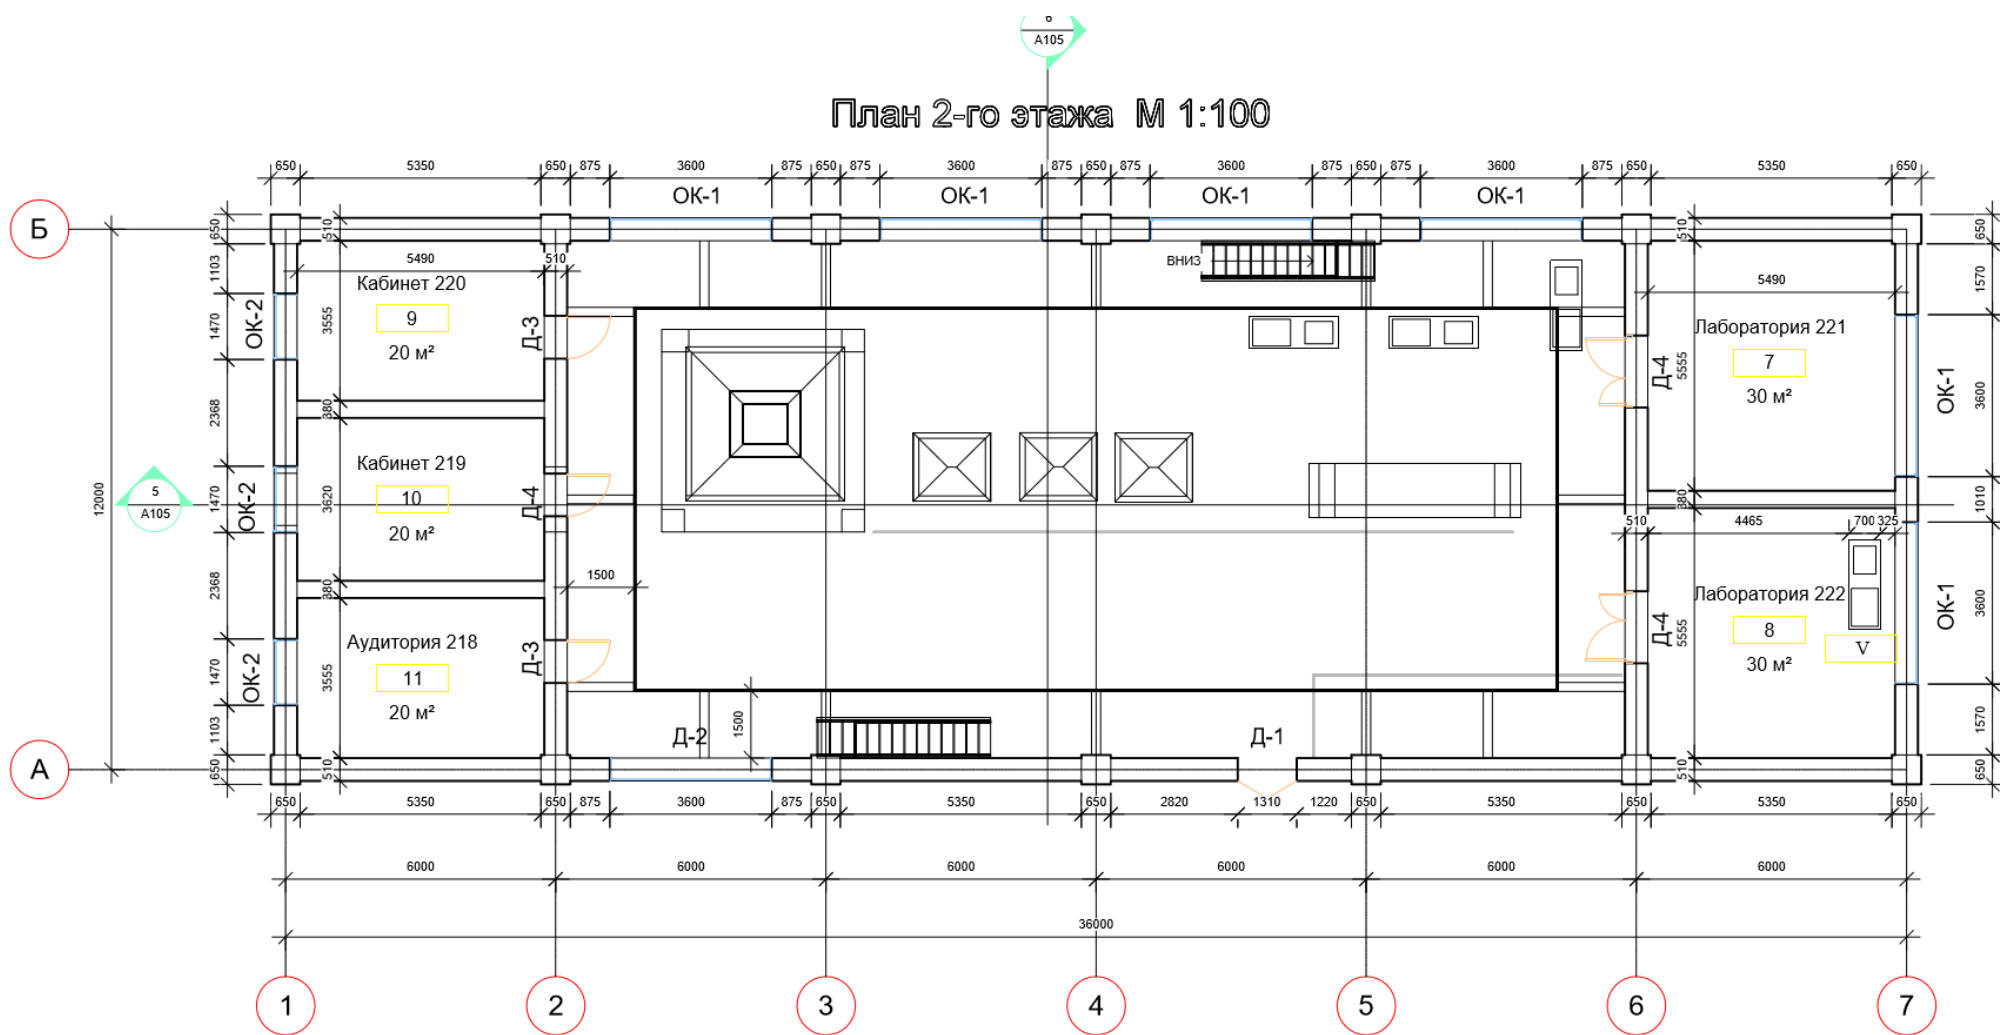

Спецификация помещений		
Номер	Имя	Площадь

1	Зал лабораторных испытаний	260 м <sup>2</sup>
2	Лаборатория 120	30 м <sup>2</sup>
3	Компьютерный класс	30 м <sup>2</sup>
4	Мастерская 119	20 м <sup>2</sup>
5	Мастерская 119а	20 м <sup>2</sup>
6	Щит-е трансф-е оборд-е 118	20 м <sup>2</sup>
7	Лаборатория 221	30 м <sup>2</sup>
8	Лаборатория 222	30 м <sup>2</sup>
9	Кабинет 220	20 м <sup>2</sup>
10	Кабинет 219	20 м <sup>2</sup>
11	Аудитория 218	20 м <sup>2</sup>

Спецификация оборудования		
Номер	Имя	Площадь

I	Сеймопладформа	21 м <sup>2</sup>
II	Разрывная машина модель Р-50	2 м <sup>2</sup>
III	Пресс гидравлический П-125	2 м <sup>2</sup>
IV	Пресс гидравлический П-125	2 м <sup>2</sup>
V	Машина для испытания на сжатие типа ИП-100	2 м <sup>2</sup>

Спецификация окон		
Обозначение	Наименование	Всего

ОК-1	Окно 2300x2600	13
ОК-2	Окно 2200x1740	5
ОК-3	Окно 1700X1160	1

Спецификация дверей		
Обозначение	Наименование	Всего

Д-1	Дверь 2320x1500	2
Д-2	Раздвижное автомат. дверь 3000x3700	1
Д-3	Дверь 2300x950	5
Д-4	Дверь 2300x1500	5