

МИНИСТЕРСТВО ОБРАЗОВАНИЯ И НАУКИ КЫРГЫЗСКОЙ РЕСПУБЛИКИ
КЫРГЫЗСКИЙ ГОСУДАРСТВЕННЫЙ ТЕХНИЧЕСКИЙ
УНИВЕРСИТЕТ им. И. РАЗЗАКОВА

ИАД

«ДИЗАЙН»

ДИЗАЙН-ПРОЕКТ ФОЙЕ КГГУ


Группа: ДС(б)-2-21

Выполнили: Кудайбергенова К.
Трущенко Н.

Руководитель: Сатаев К.А.

БИШКЕК 2024

Обмерный план М1:100

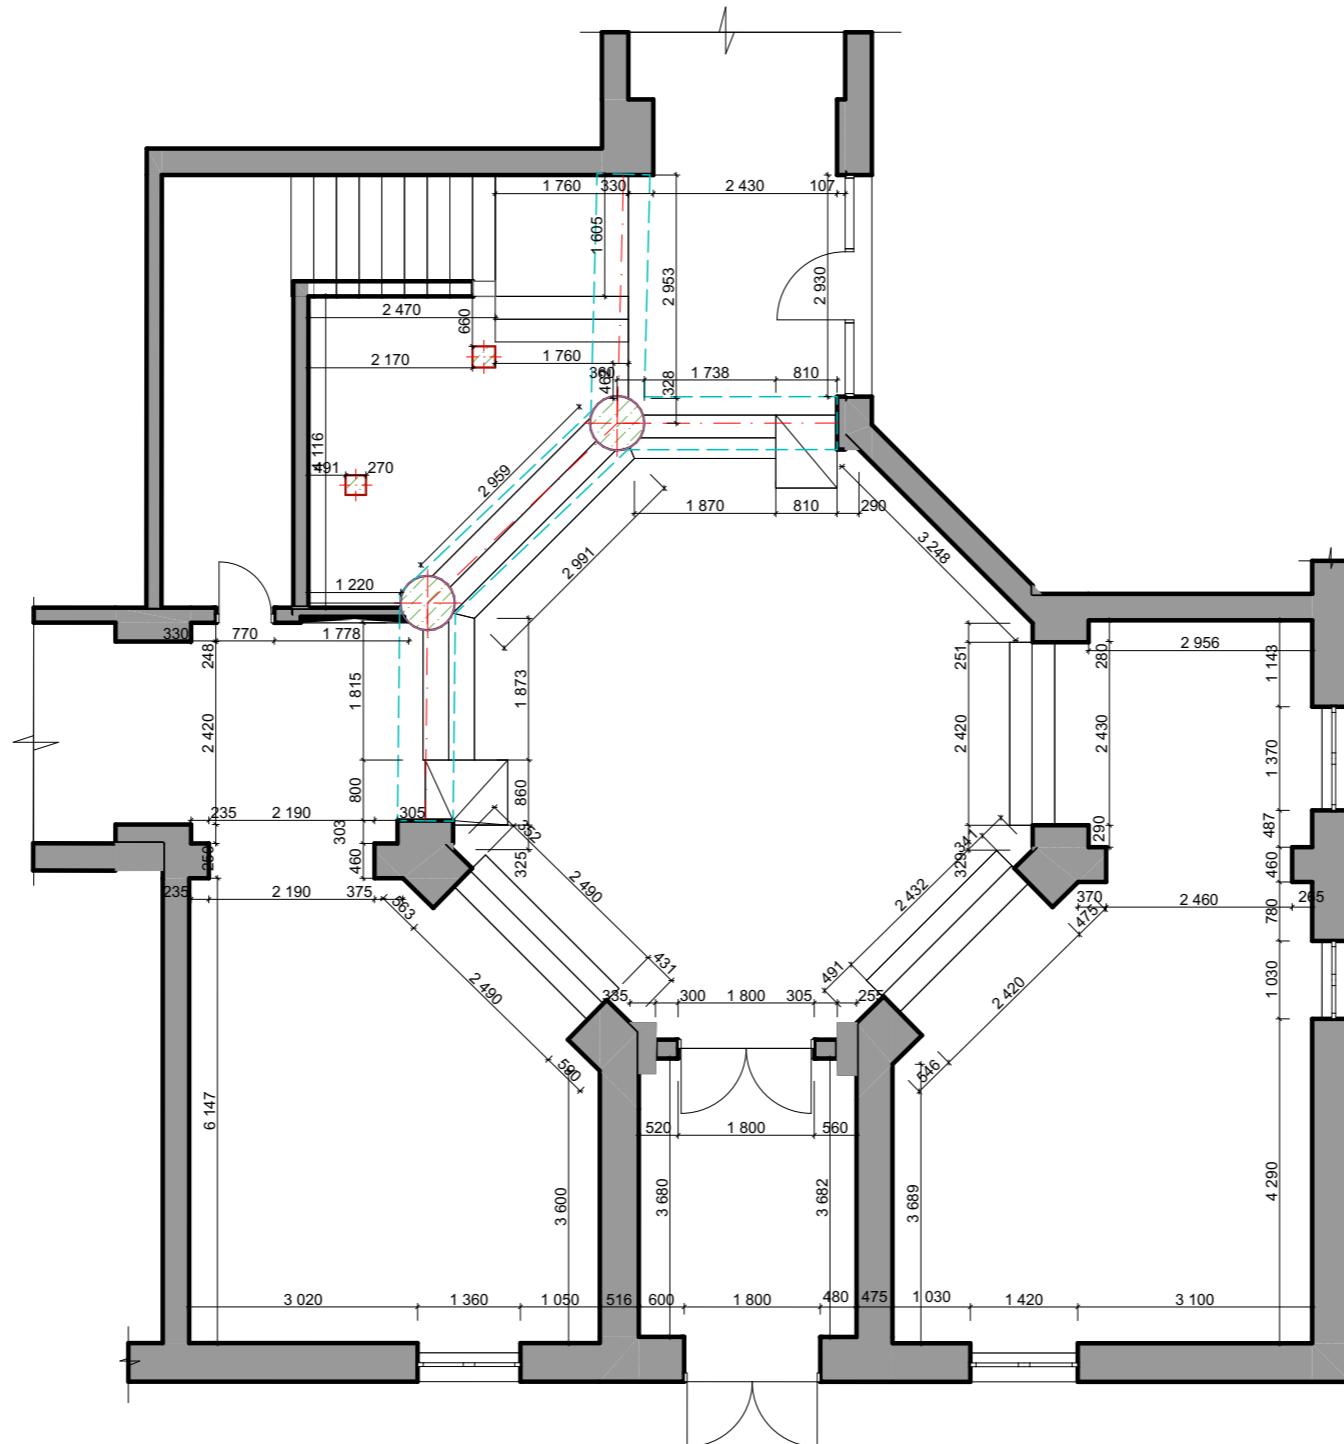


Примечание: На данном объекте не меняются отделочные материалы и основное освещение

Изм.	Лист	№докум.	Подп.	Дата
Разраб.	Карина			
	Наталья			
Руковод.	Сатаев К.А.			

Обмерный план
М1:100

Лит	Лист	Листов
	02	18

План демонтажа М1:100

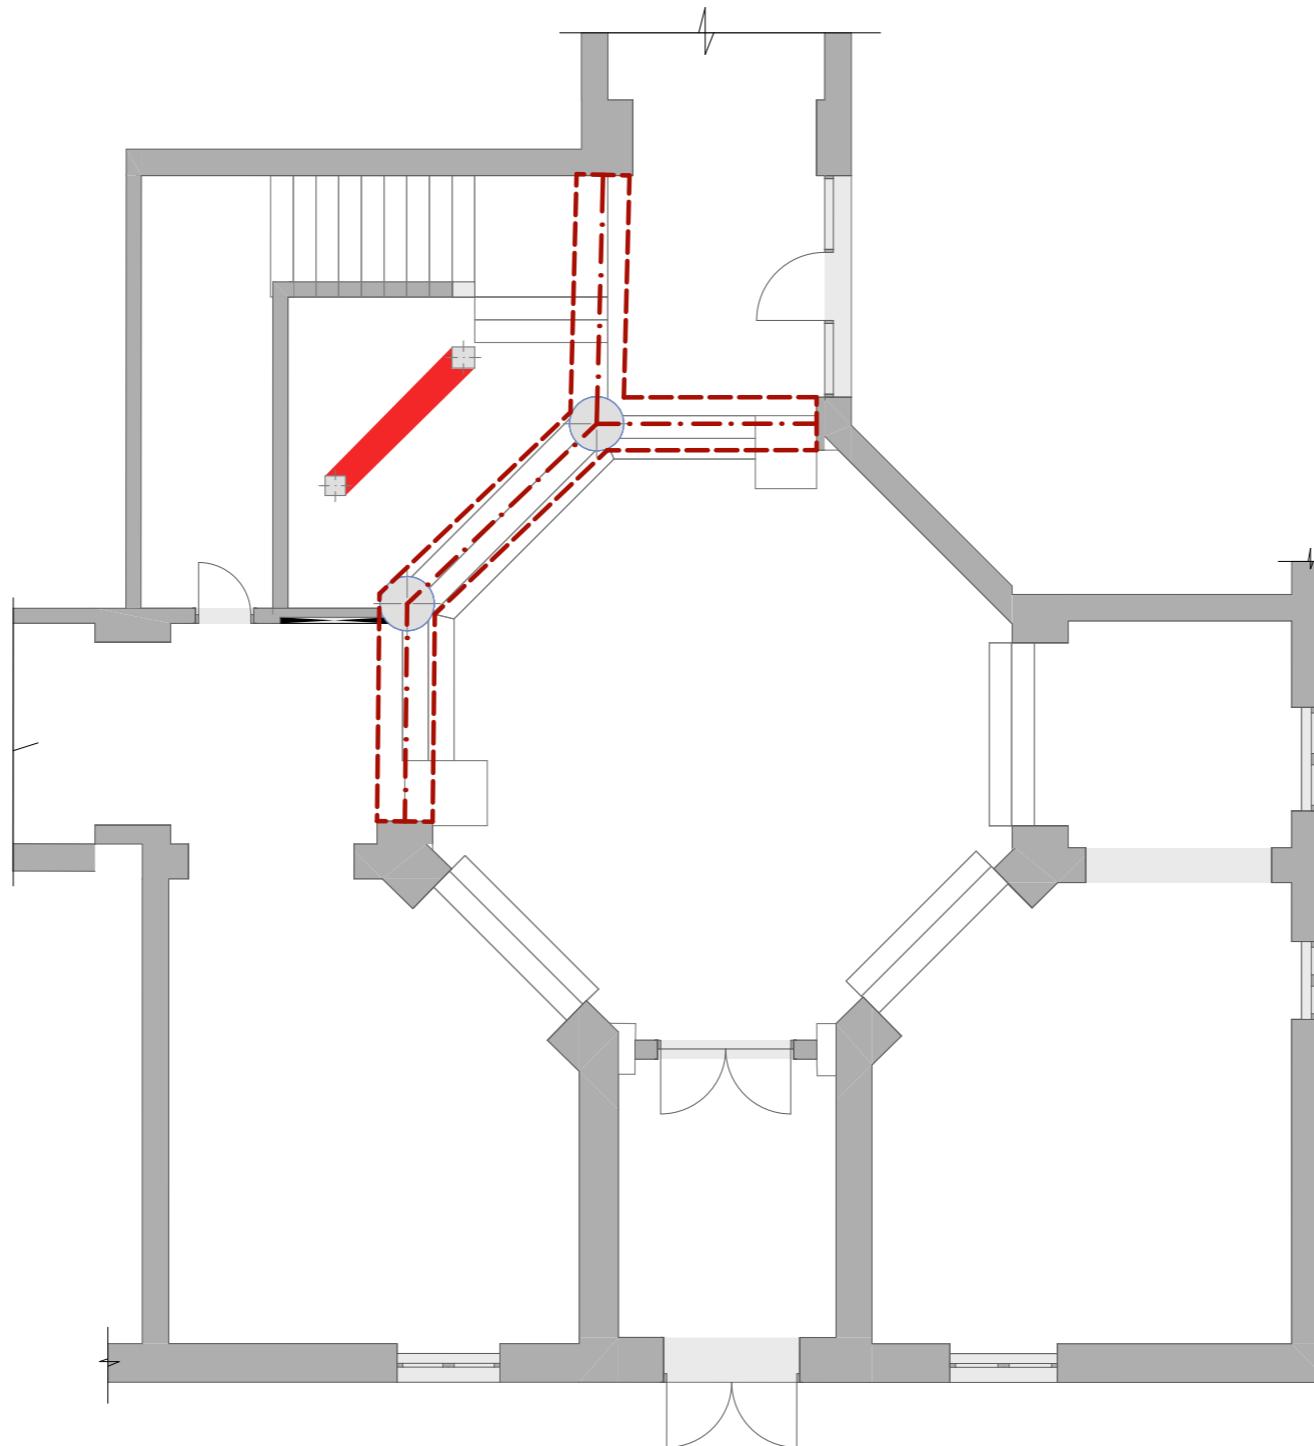


Примечание: Демонтаж старого встроенного шкафа между колонн

Изм.	Лист	№докум.	Подп.	Дата	Лит	Лист	Листов
Разраб.	Карина				03	18	
	Наталья						
Руковод.	Сатаев К.А.						

План демонтажа
М1:100

План монтажа М1:100

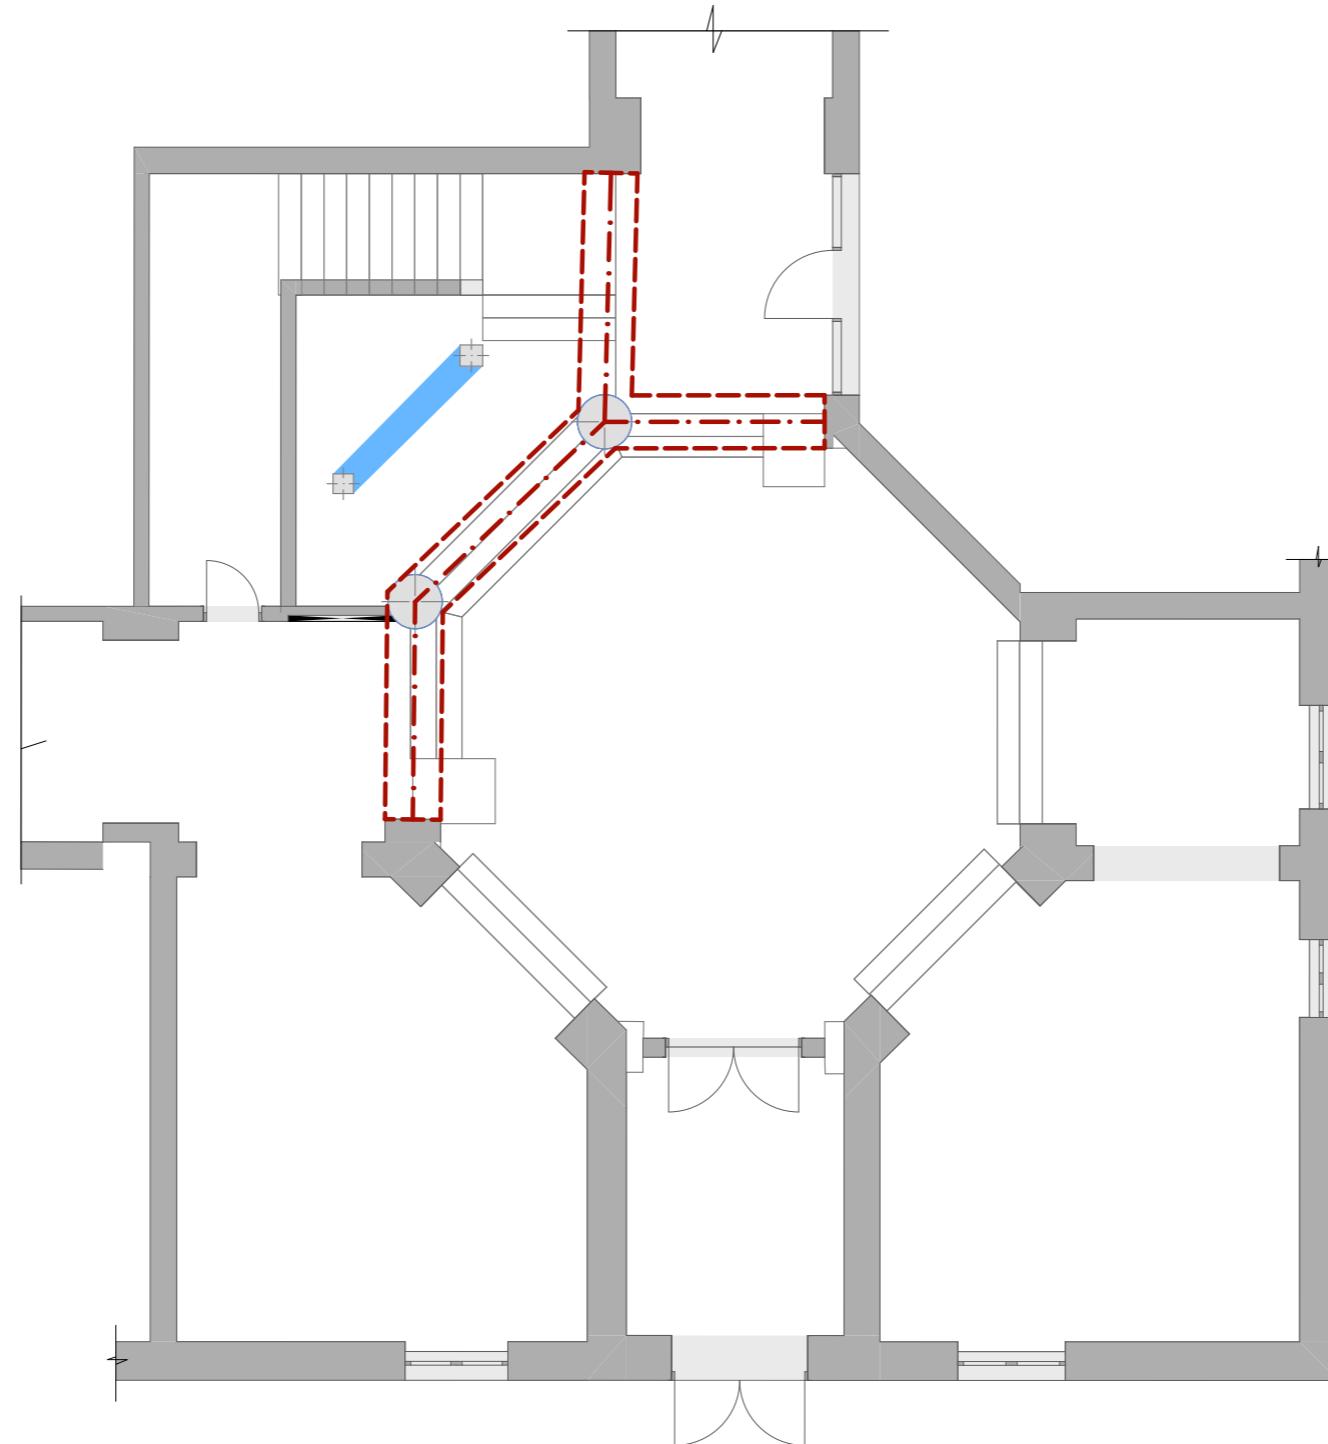


Примечание: Возведение и монтаж нового шкафа между колоннами, размеры уточнить на месте мебельщикам

Изм.	Лист	№докум.	Подп.	Дата
Разраб.	Карина			
	Наталья			
Руковод.	Сатаев К.А.			


План монтажа		
Лит	Лист	Листов
	04	18

План монтажа
М1:100


Вид спереди

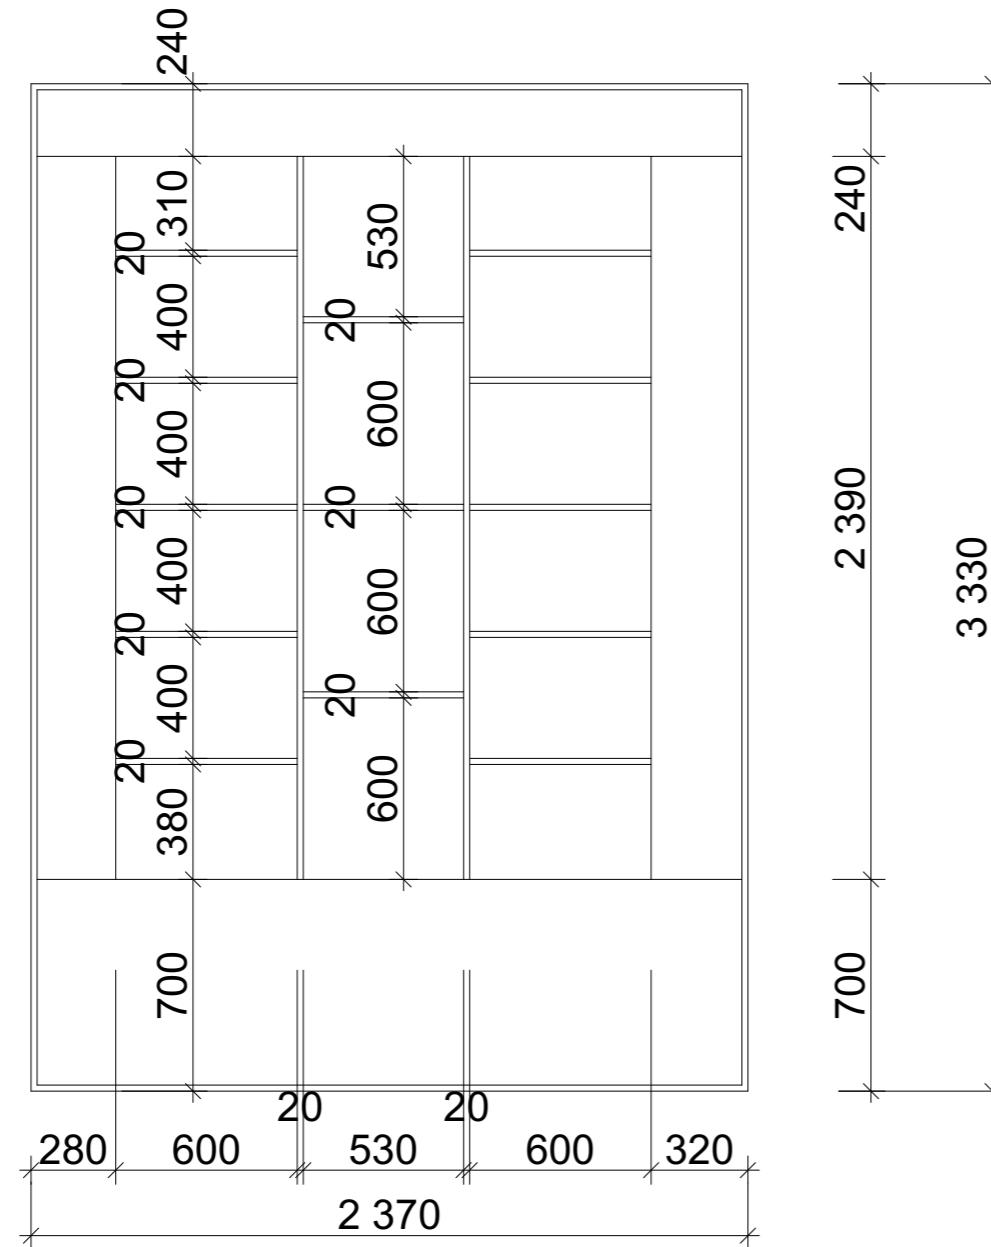

Вид сверху

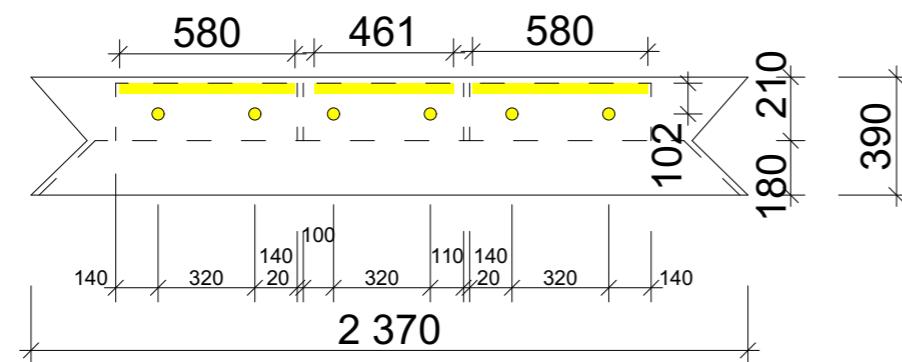

Вид с боку

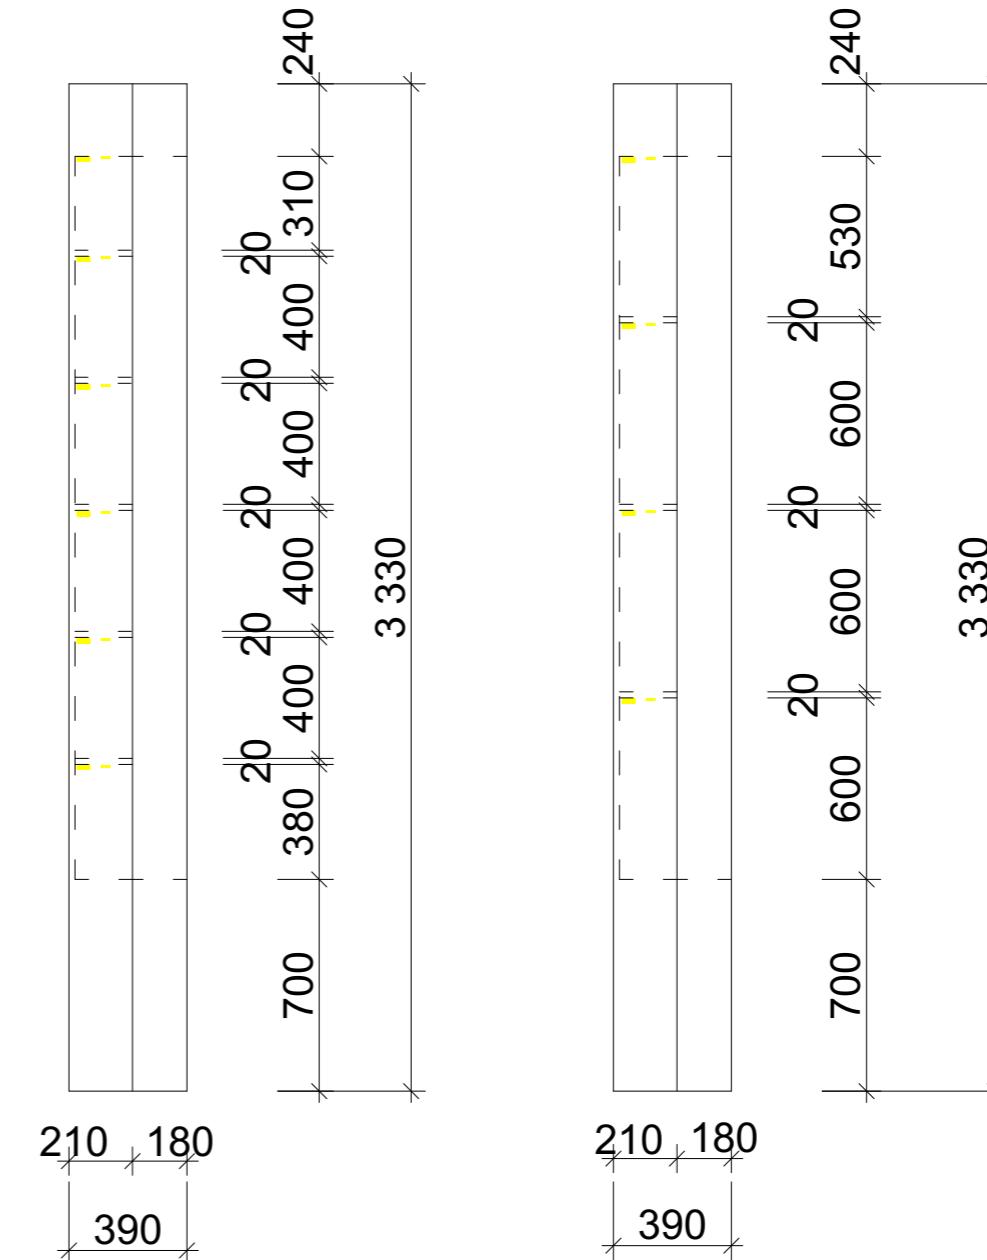

Боковые полки

Средние полки

Примечание: Все размеры уточнить на месте мебельщикам. Всё что отмечено жёлтым - это

ПОЛСВЕТКА



● точечное освещение


Иzm.	Лист	№докум.	Подп.	Дата
Разраб.		Карина		
		Наталья		
Руковод.		Сатаев К.А.		

Ортогональный чертёж встроенного шкафа

M1:25

Лит	Лист	Листов
05	18	

Планировочное решение М1:100

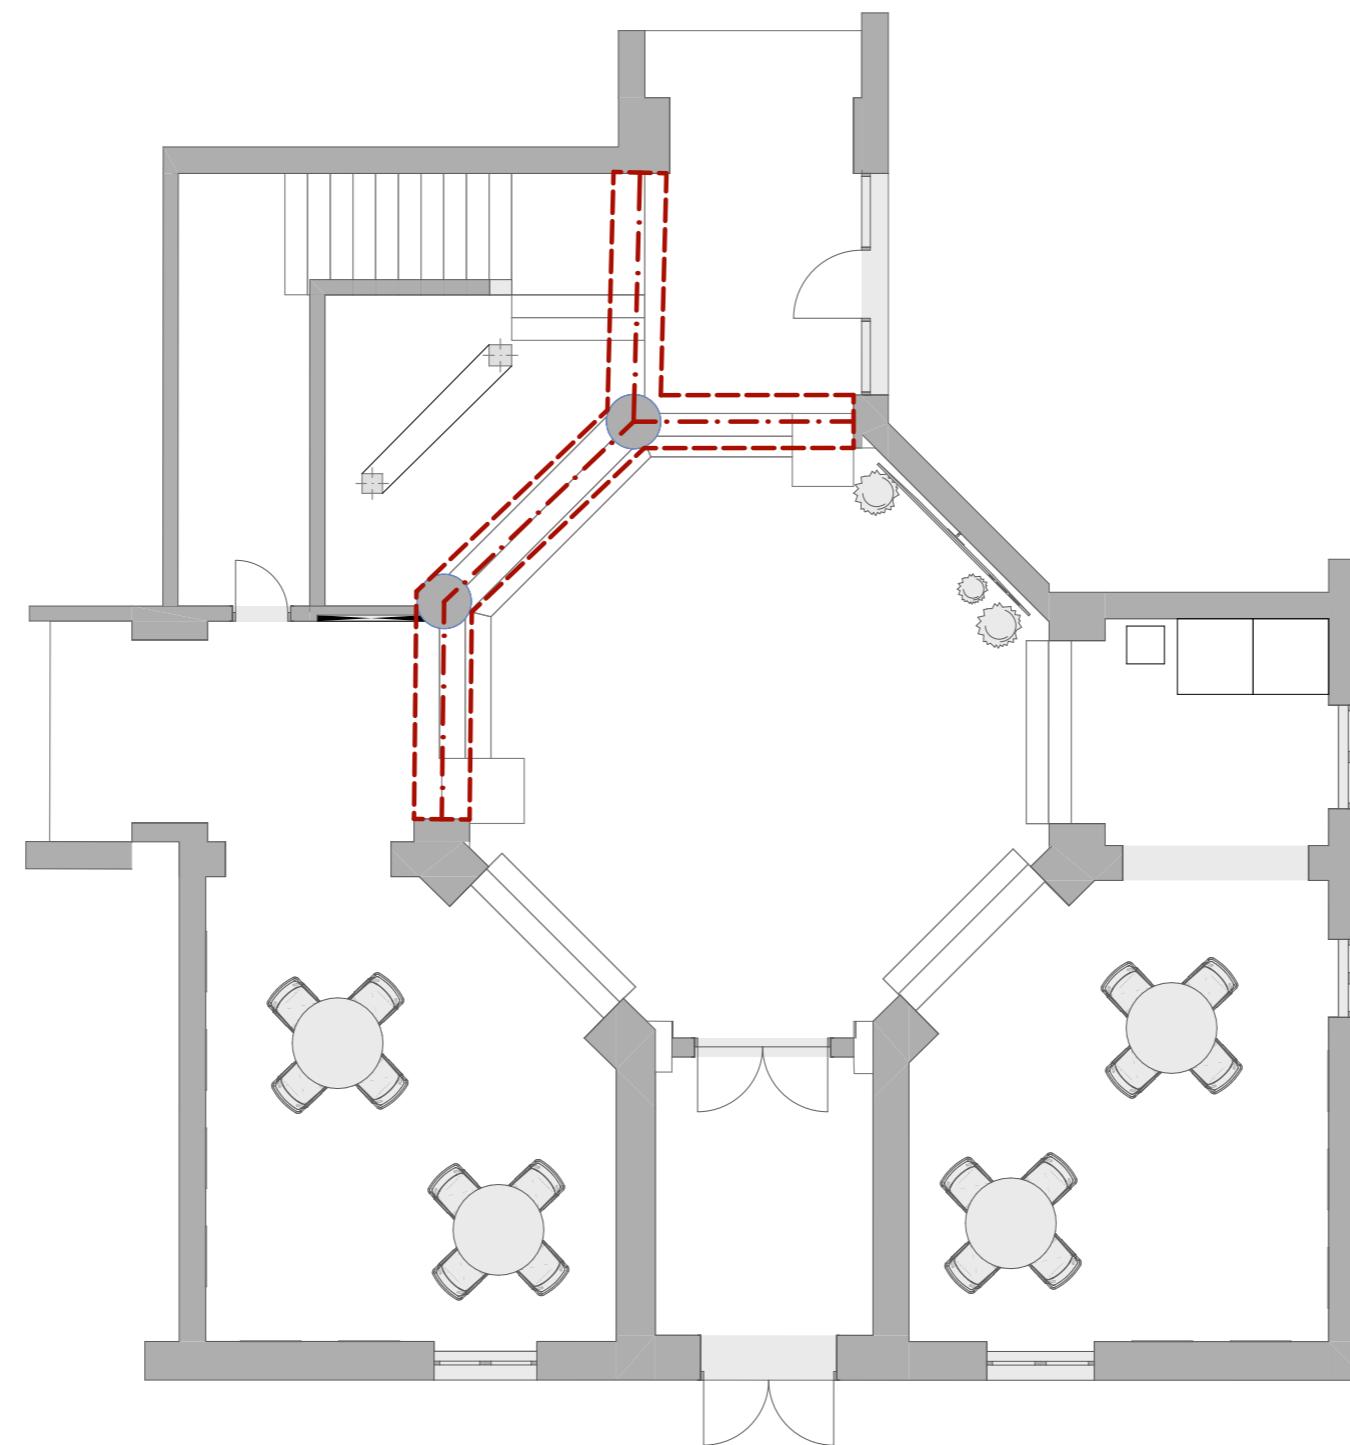


Изм.	Лист	№докум.	Подп.	Дата
Разраб.	Карина			
	Наталья			
Руковод.	Сатаев К.А.			

Планировочное решение
М1:100

Лит	Лист	Листов
	06	18

План размещения картин М1:100

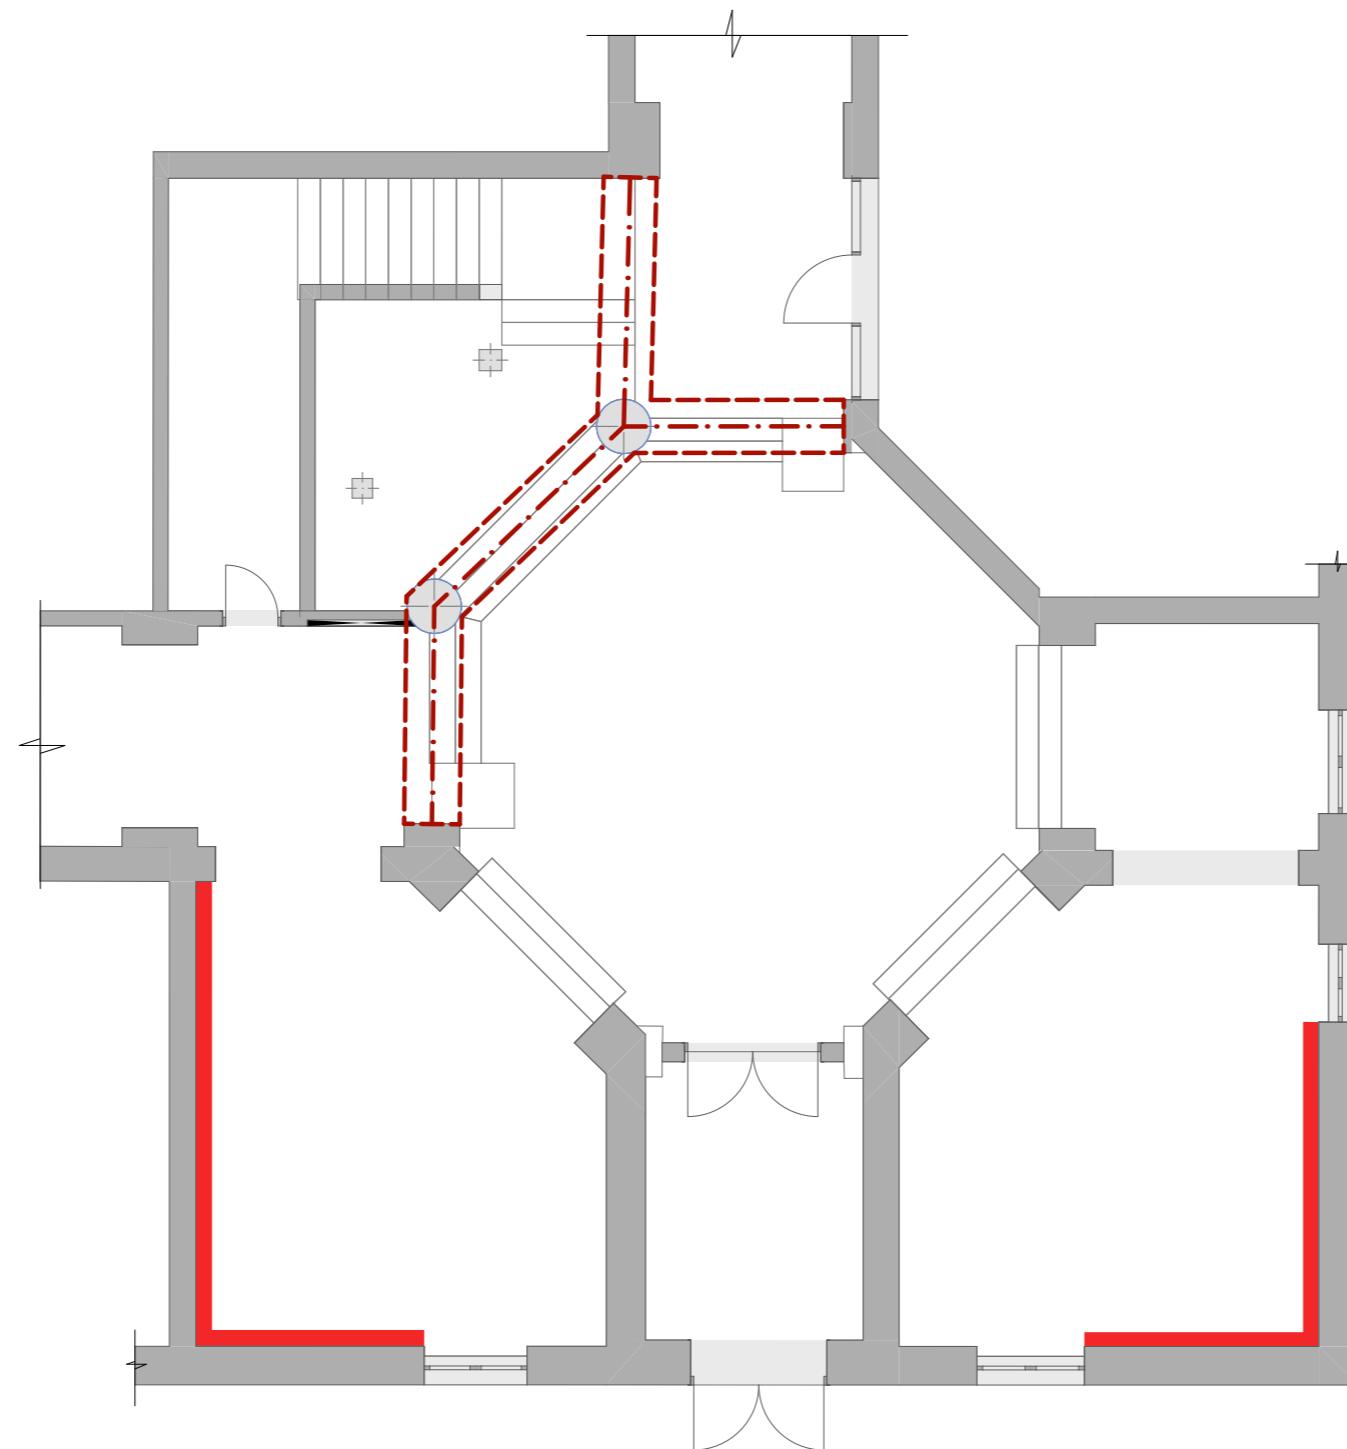


Изм.	Лист	№докум.	Подп.	Дата
Разраб.	Карина			
	Наталья			
Руковод.	Сатаев К.А.			

План размещения картин
М1:100

Лит	Лист	Листов
	07	18

План развёрток М1:100

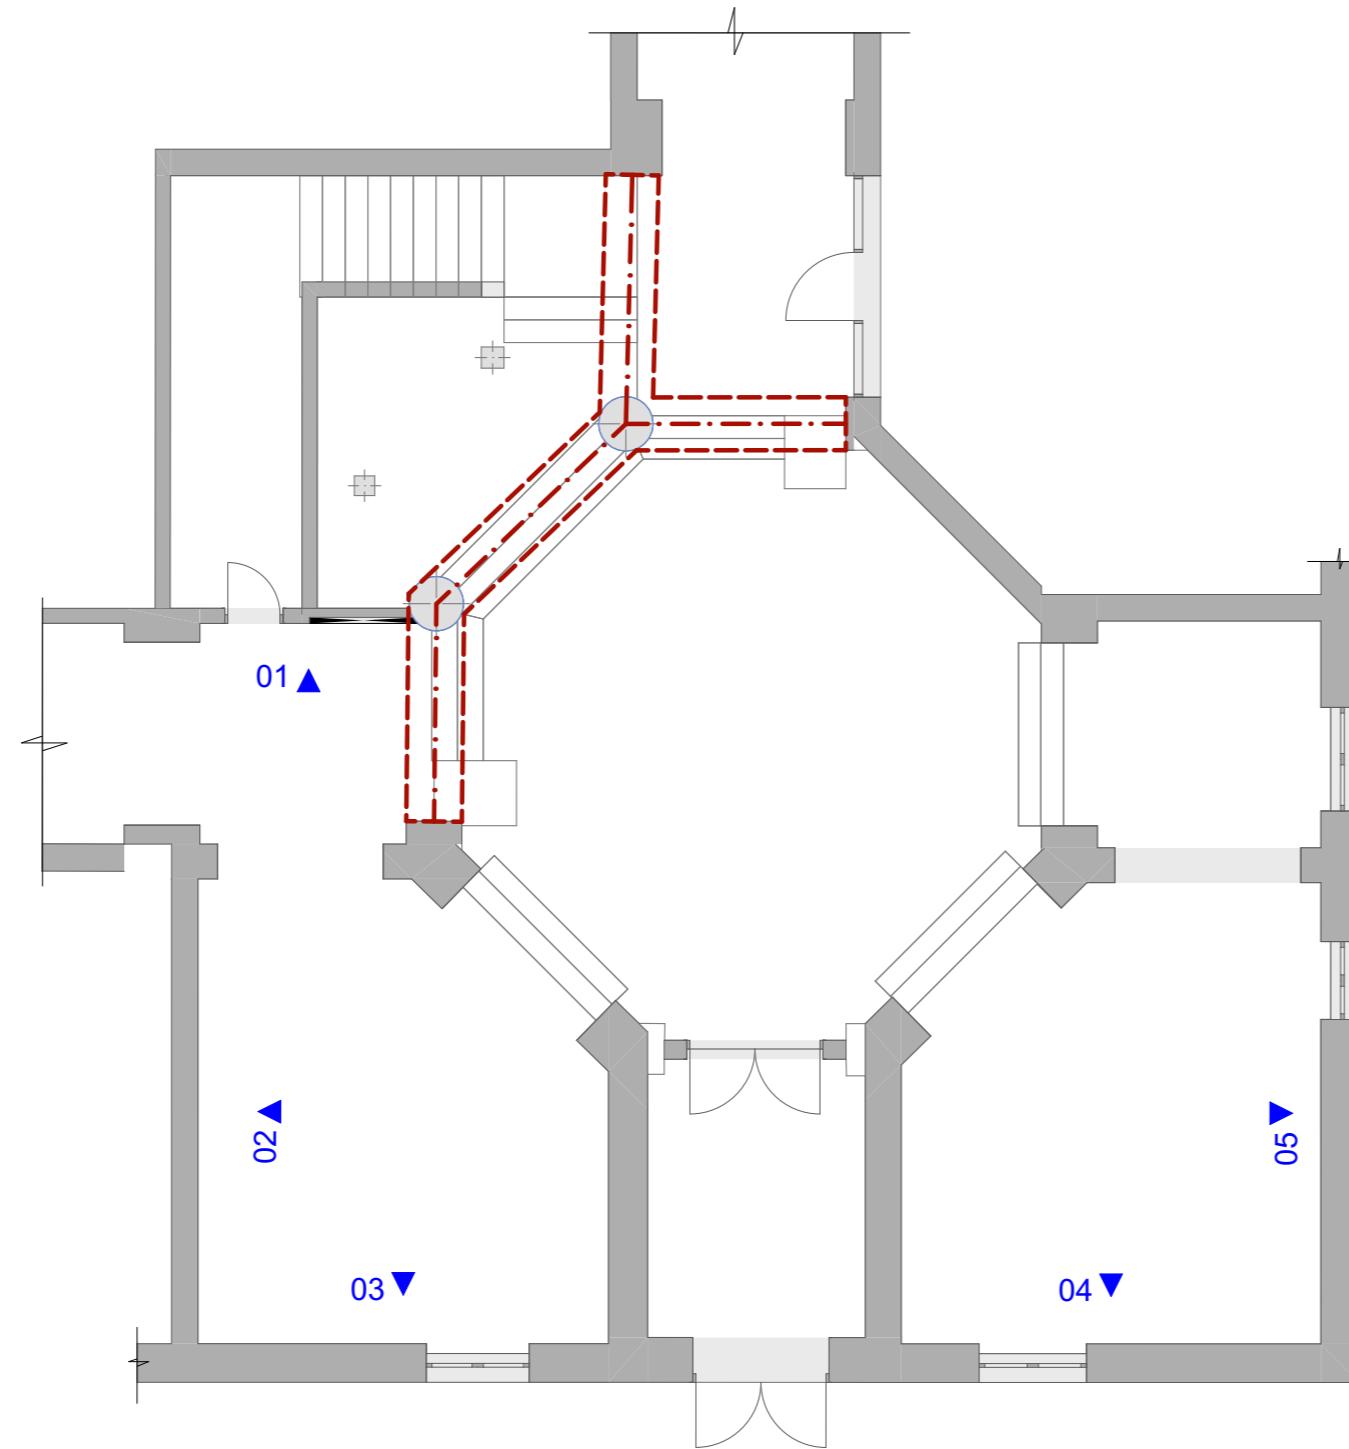


Изм.	Лист	№докум.	Подп.	Дата
Разраб.	Карина			
	Наталья			
Руковод.	Сатаев К.А.			


План развёрток
М1:100

Лит	Лист	Листов
	08	18


01

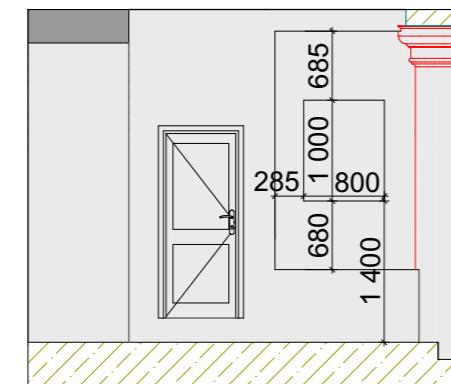


02

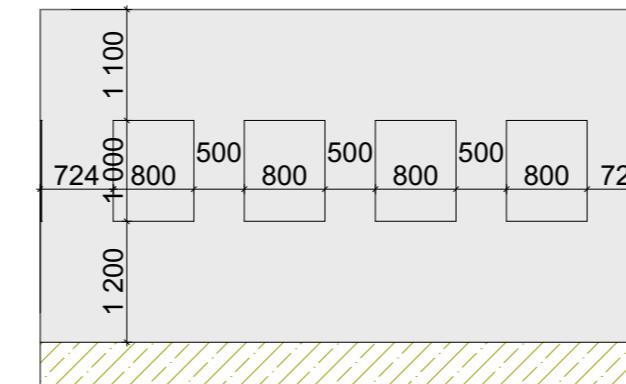


03

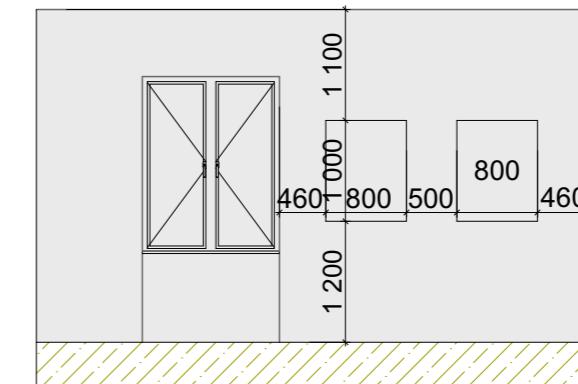

04

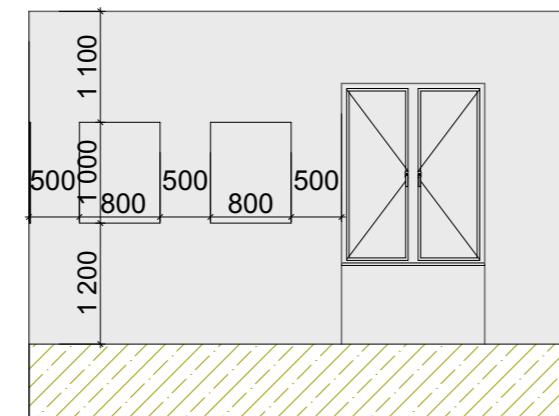

05

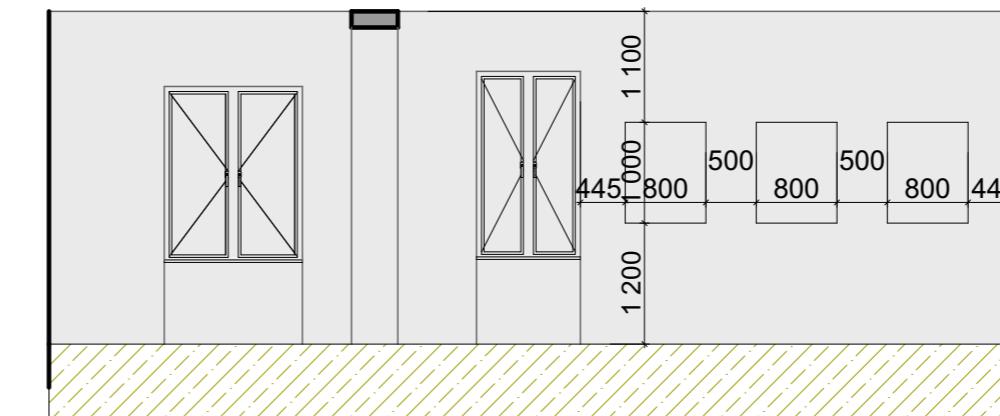

Изм.	Лист	№докум.	Подп.	Дата
Разраб.	Карина			
	Наталья			
Руковод.	Сатаев К.А.			

Лит	Лист	Листов
	09	18



Изм.	Лист	№докум.	Подп.	Дата	Визуализация	Лит	Лист	Листов
Разраб.	Карина							
	Наталья							
Руковод.	Сатаев К.А.							

Визуализация

10 18



Изм.	Лист	№докум.	Подп.	Дата	Визуализация	Лит	Лист	Листов
Разраб.	Карина							
	Наталья							
Руковод.	Сатаев К.А.							

Визуализация

12 18



Изм.	Лист	№докум.	Подп.	Дата	Визуализация	Лит	Лист	Листов
Разраб.	Карина							
	Наталья							
Руковод.	Сатаев К.А.							

Визуализация

13 18






Изм.	Лист	№докум.	Подп.	Дата	Лит	Лист	Листов
Разраб.	Карина						
	Наталья						
Руковод.	Сатаев К.А.						

Визуализация

16 18

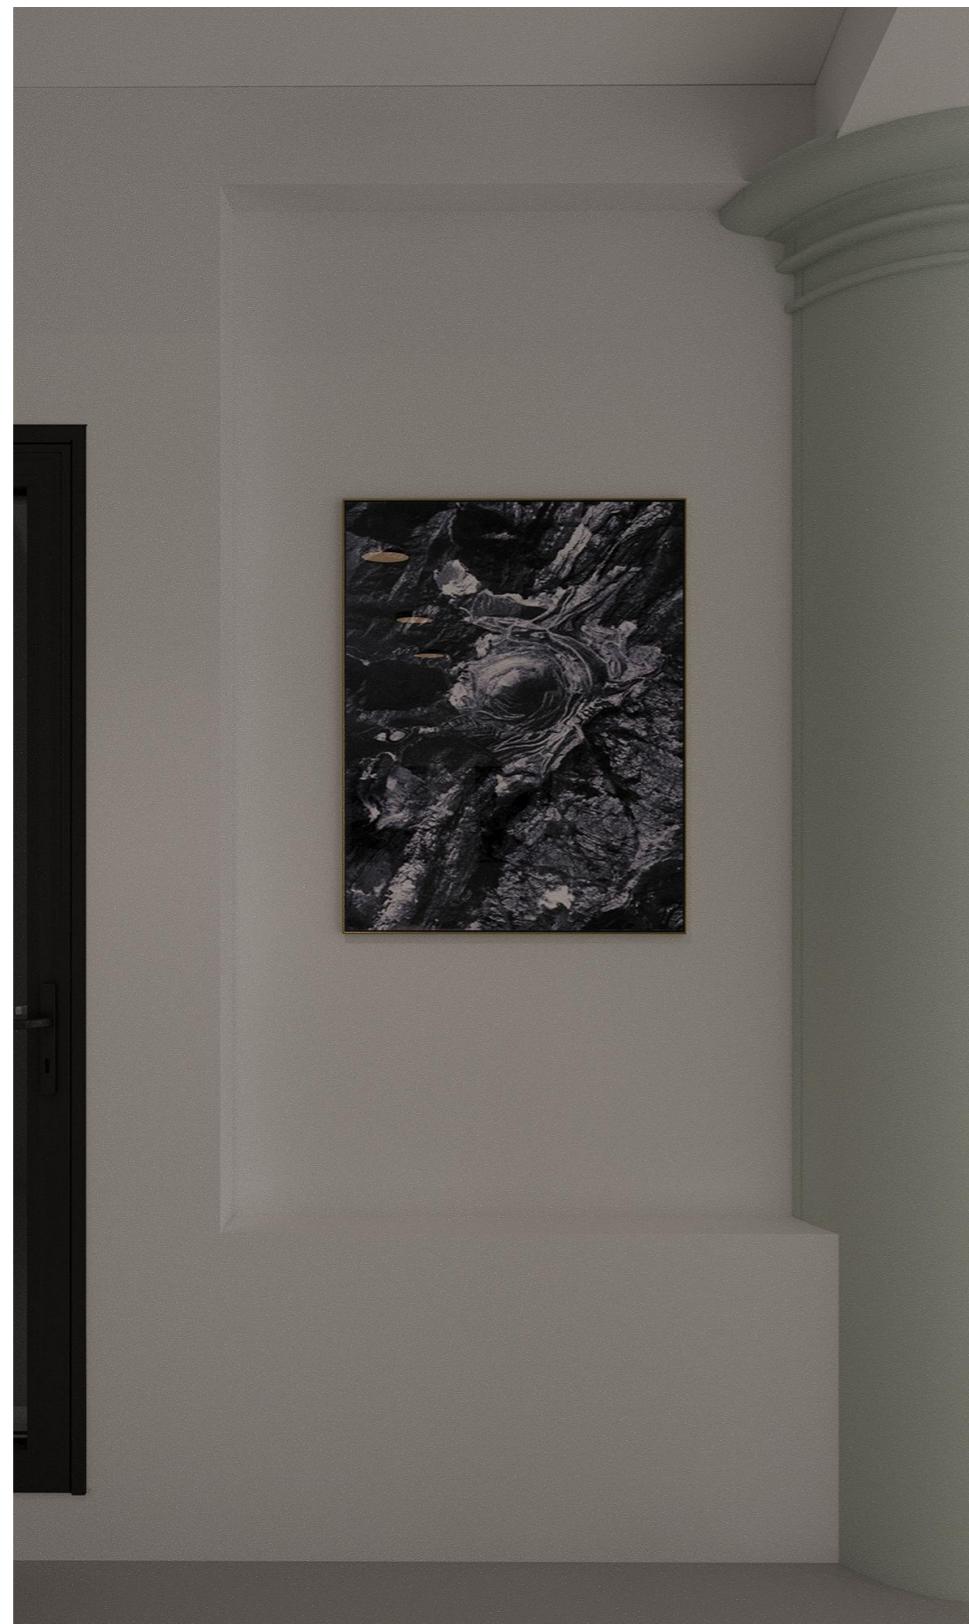



КЫРГЫЗСКИЙ ГОСУДАРСТВЕННЫЙ
ТЕХНИЧЕСКИЙ УНИВЕРСИТЕТ
им. Н. РАЗУМОВА

Ориентировочная смета

Оборудование

Вид	Наименование	Размеры	Кол-во	Цена	Сумма	Магазин	
	Кофейный аппарат	700x700x1800	1 шт.	от 400 000 и выше	400 000 сом	https://bishkek.vend-shop.com/category/kofeyne-avtomaty/	
	Вендинговый аппарат	700x700x1800	1 шт.	от 360 000 и выше	360 000	https://bishkek.vend-shop.com/category/kofeyne-avtomaty/	
	Пауэрбанк "Бери заряд"	Стандарт	1 шт.			https://berizaryad.kg/	

	LED экран	2500x1500	1 шт.			https://led-ekran.kg/	
	Шкаф	2370x3330	1шт.	На заказ		https://www.instagram.com/mebel_ideal/	
	Люстра	800	1 шт.	19 000	19 000	https://www.instagram.com/lustra.kg?igsh=MndnZGxzcnVpNXFj	
	Рамы под картины	800x1000	12 шт.	На заказ		https://www.instagram.com/artbaget_studio?igsh=MXF5NHo5bGJydDhmNw==	