

МИНИСТЕРСТВО ОБРАЗОВАНИЯ И НАУКИ КЫРГЫЗСКОЙ РЕСПУБЛИКИ  
КЫРГЫЗСКИЙ ГОСУДАРСТВЕННЫЙ ТЕХНИЧЕСКИЙ  
УНИВЕРСИТЕТ им. И. РАЗЗАКОВА

ИАД  
«ДИЗАЙН»

## ДИЗАЙН-ПРОЕКТ ФОЙЕ КГТУ им. И. РАЗЗАКОВА

---

Группа: ДС(б)-2-21

Выполнили: Кудайбергенова К.  
Трущенко Н.


Руководитель: Сатаев К.А.

БИШКЕК 2024

Стр.	Содержание
2.	Ведомость рабочих чертежей
3.	Обмерочный план
4.	План с расстановкой мебели
5.	План с расстановкой светильников
6.	План с маркировкой развёрток
7.	Развёртка тамбура
8.	Развёртка фойе
9.	Развёртка фойе 2
10.	Развёртка малого холла
11.	Развёртка фойе
12.	Развёртка фойе
13.	Развёртка колонн
14.	Ортогональные чертежи бра
15.	Ортогональные чертежи стенда
16.	Ортогональные чертежи орнамента
17.	Ортогональные чертежи стола охранника
18.	Ортогональные чертежи стола в фойе

19.	Визуализация
20.	Визуализация
21.	Визуализация
22.	Визуализация
23.	Визуализация
24.	Визуализация
25.	Визуализация
26.	Визуализация
27.	Визуализация


				Дизайн-проект фойе для КГТУ им. И. Раззакова	Стадия	Лист	Листов
						2	
					Ведомость рабочих чертежей		

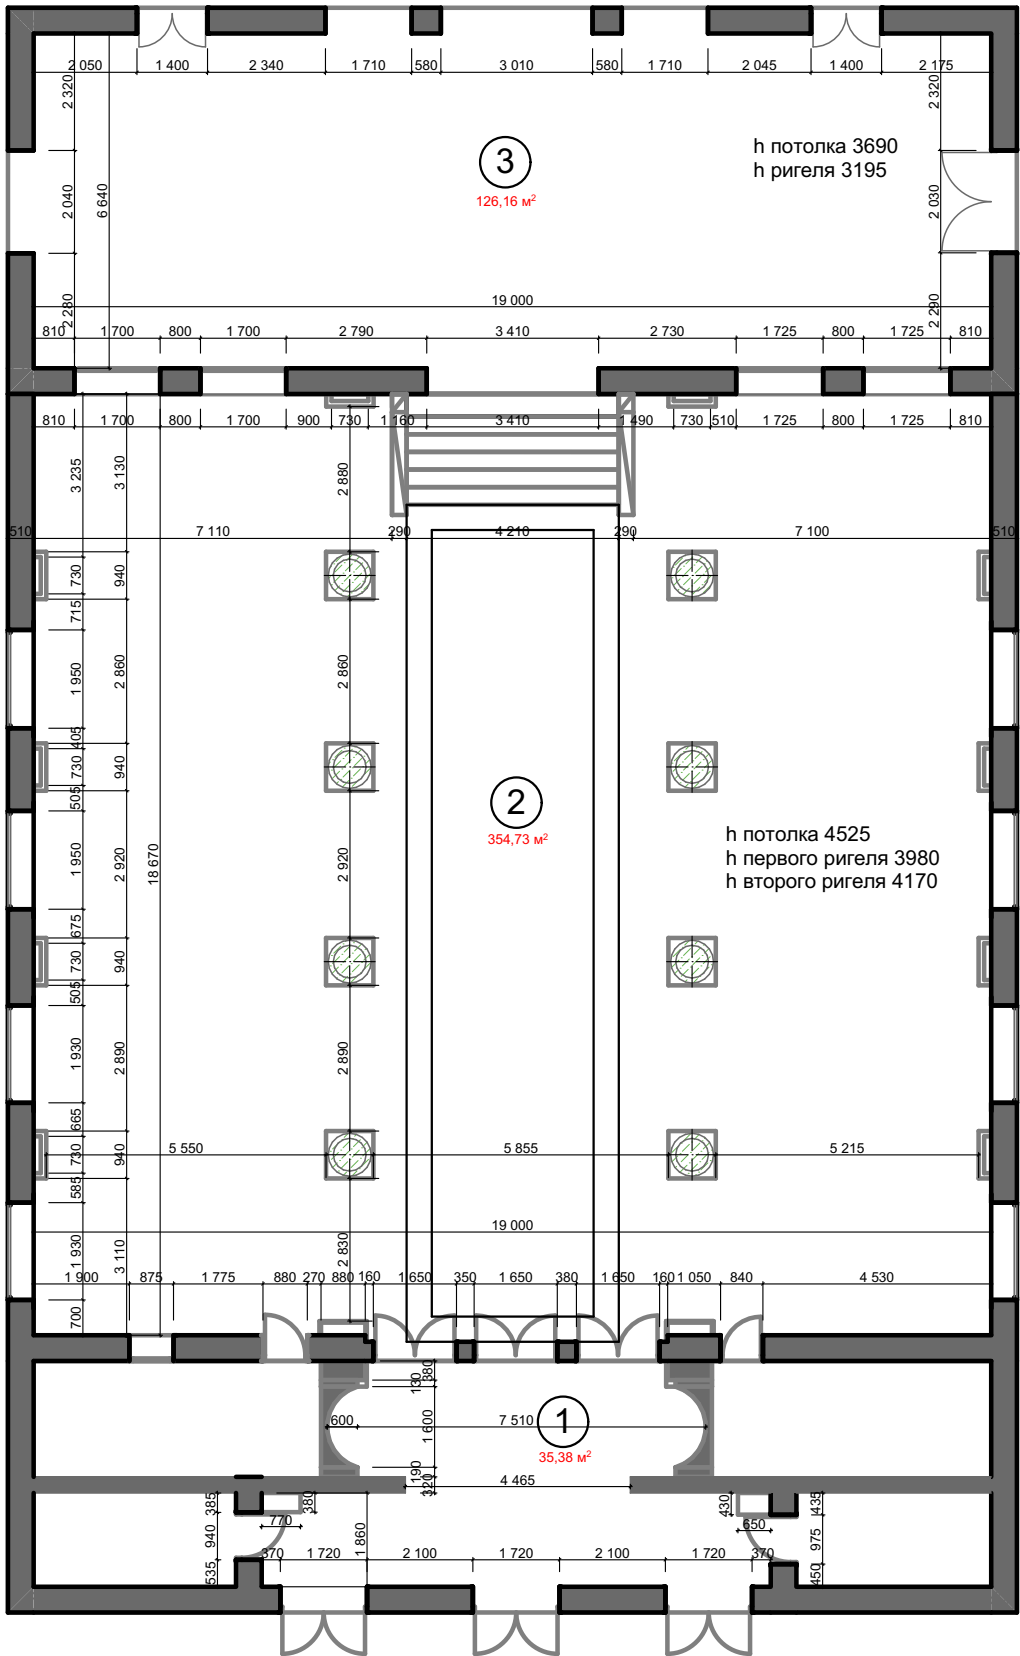

Экспликация

№	Наименование	S m2
1	Тамбур	35,38 m2
2	Фойе	354,73 m2
3	Малый холл	126,16 m2
	Итоговая площадь	516,27 m2

				Дизайн-проект фойей для КГТУ им. И. Раззакова	Стадия	Лист	Листов
						3	
				Обмерочный план			

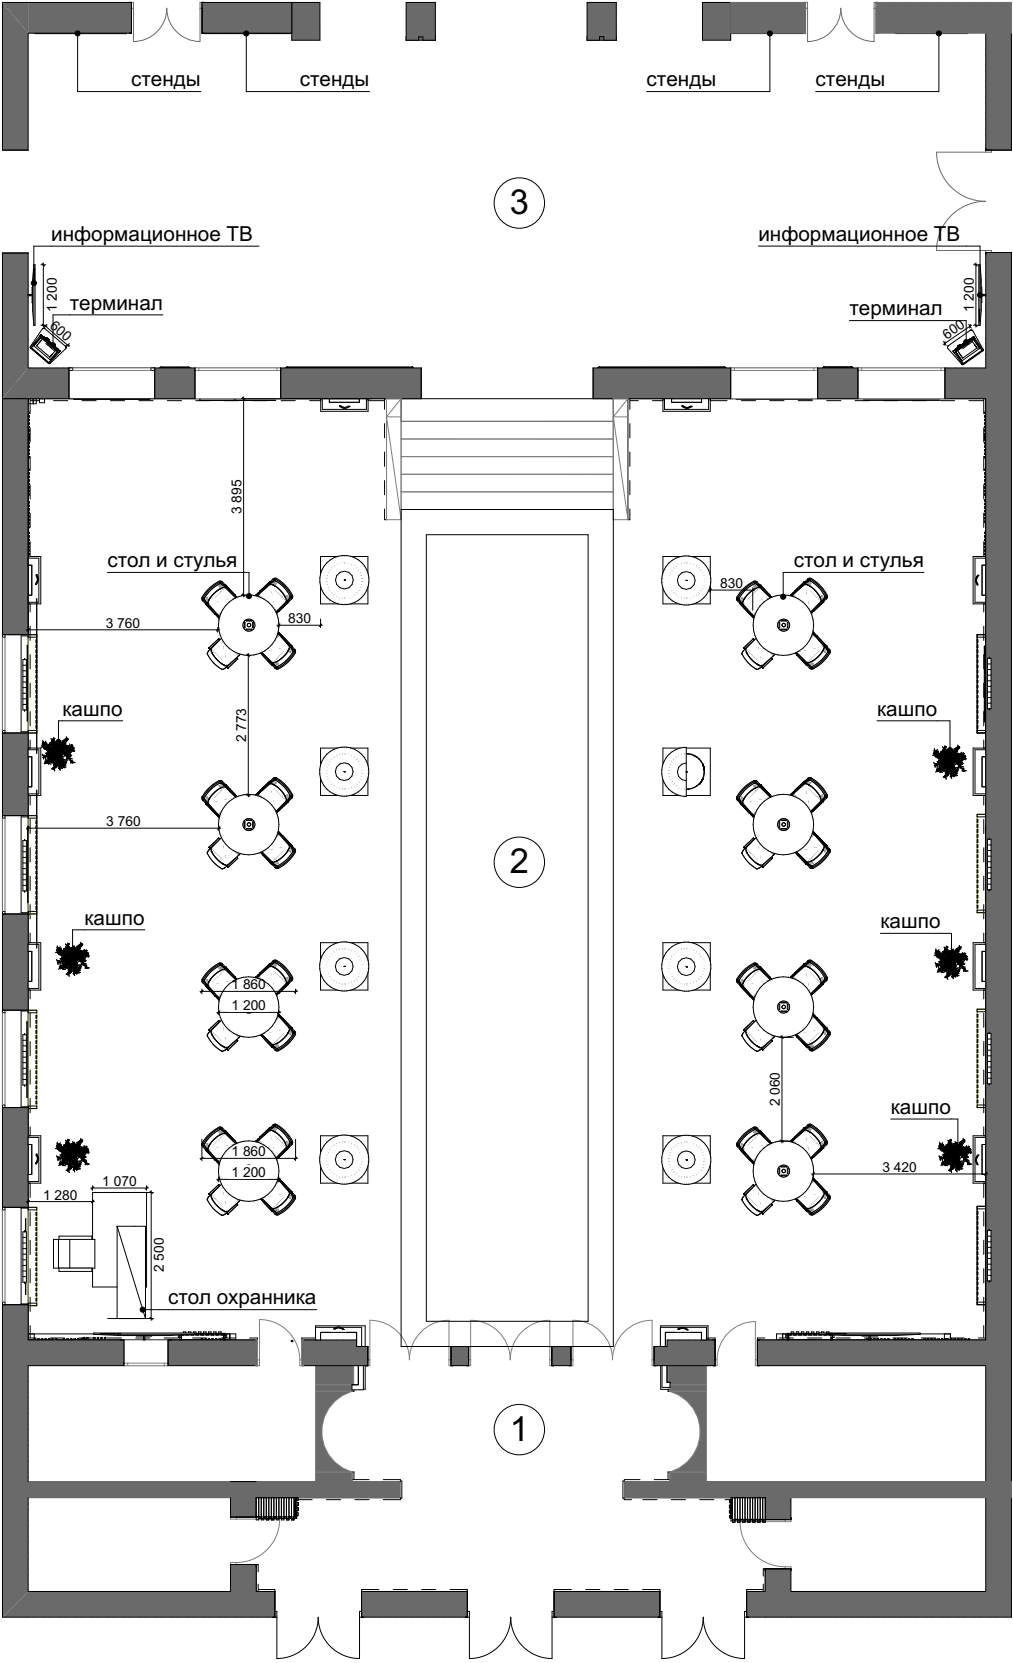


Экспликация

№	Наименование	S m2
1	Тамбур	35,38 m2
2	Фойе	354,73 m2
3	Малый холл	126,16 m2
	Итоговая площадь	516,27 m2

				Дизайн-проект фойей для КГТУ им. И. Раззакова	Стадия	Лист	Листов
						4	
				План с расстановкой мебели			



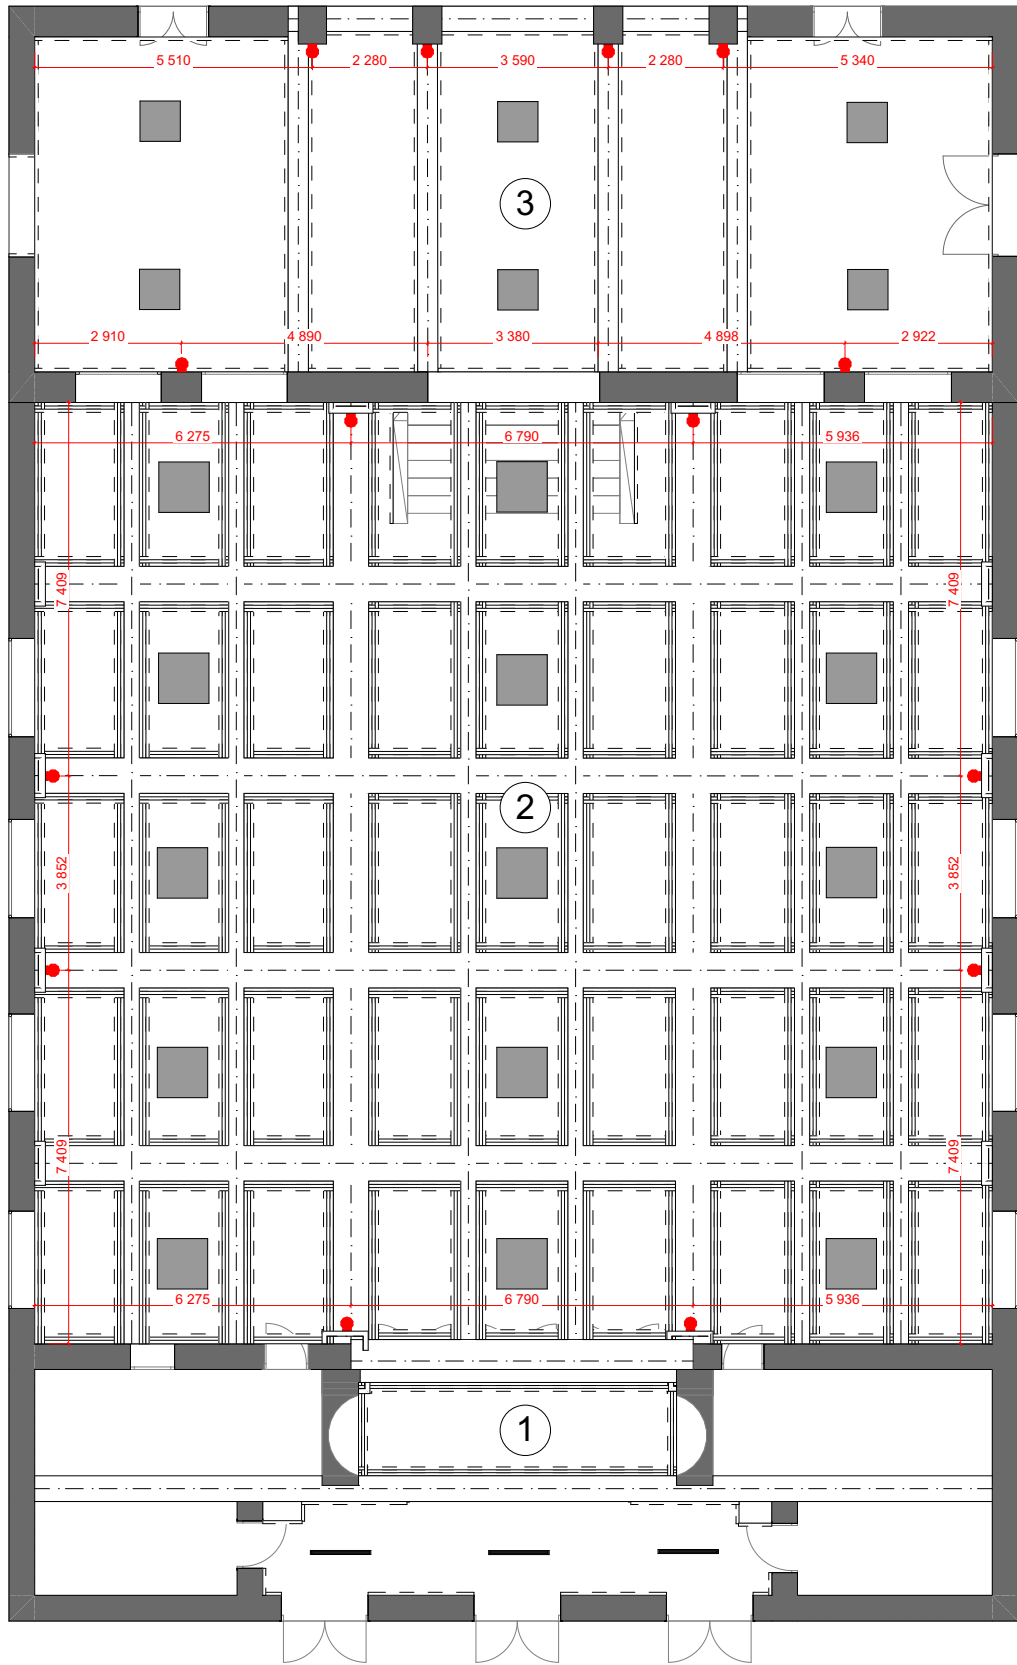


Экспликация

№	Наименование	S m2
1	Тамбур	35,38 m2
2	Фойе	354,73 m2
3	Малый холл	126,16 m2
	Итоговая площадь	516,27 m2

Примечание  
Освещение остаётся не изменным  
только добавляются на колонны  
декоративные светильники бра. На  
плане указано размещение красным  
цветом





				Дизайн-проект фойей для КГТУ им. И. Раззакова	Стадия	Лист	Листов
						5	
				План с расстановкой светильников			

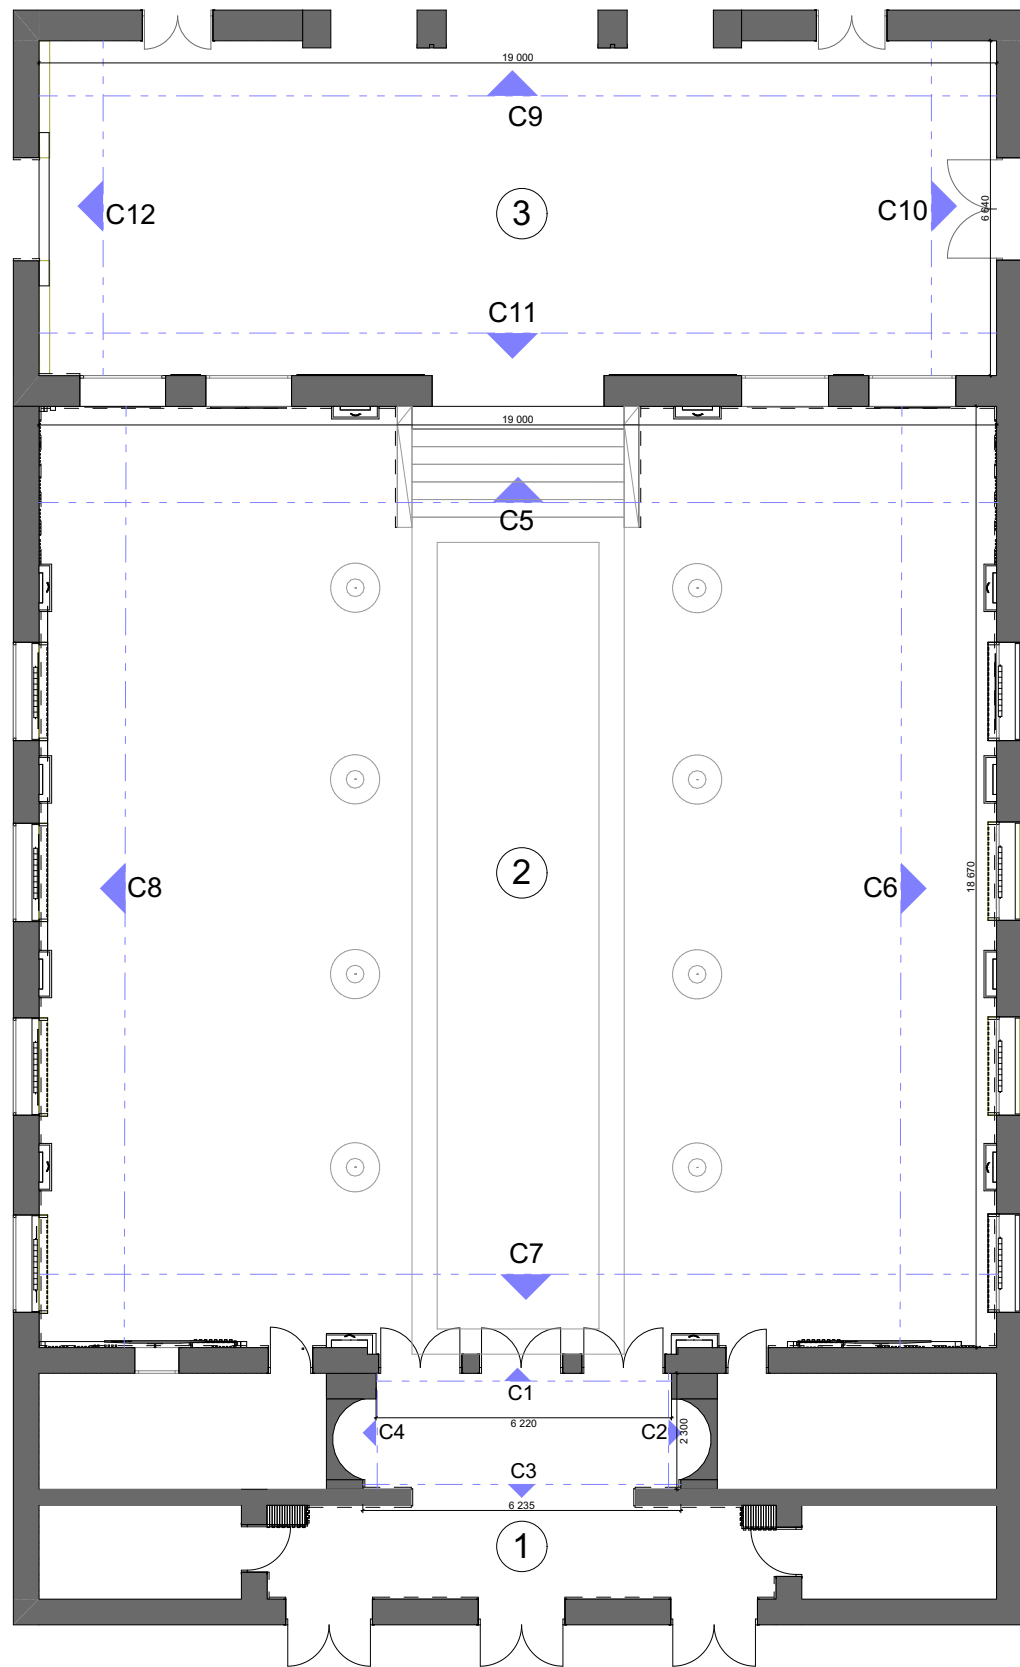



Экспликация

№	Наименование	S m2
1	Тамбур	35,38 m2
2	Фойе	354,73 m2
3	Малый холл	126,16 m2
	Итоговая площадь	516,27 m2

				Дизайн-проект фойей для КГТУ им. И. Раззакова	Стадия	Лист	Листов
						6	
				План с маркировкой разверток			

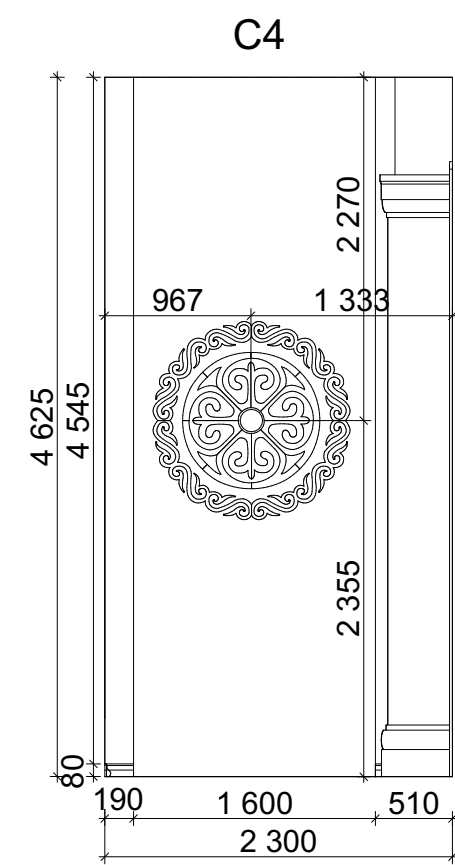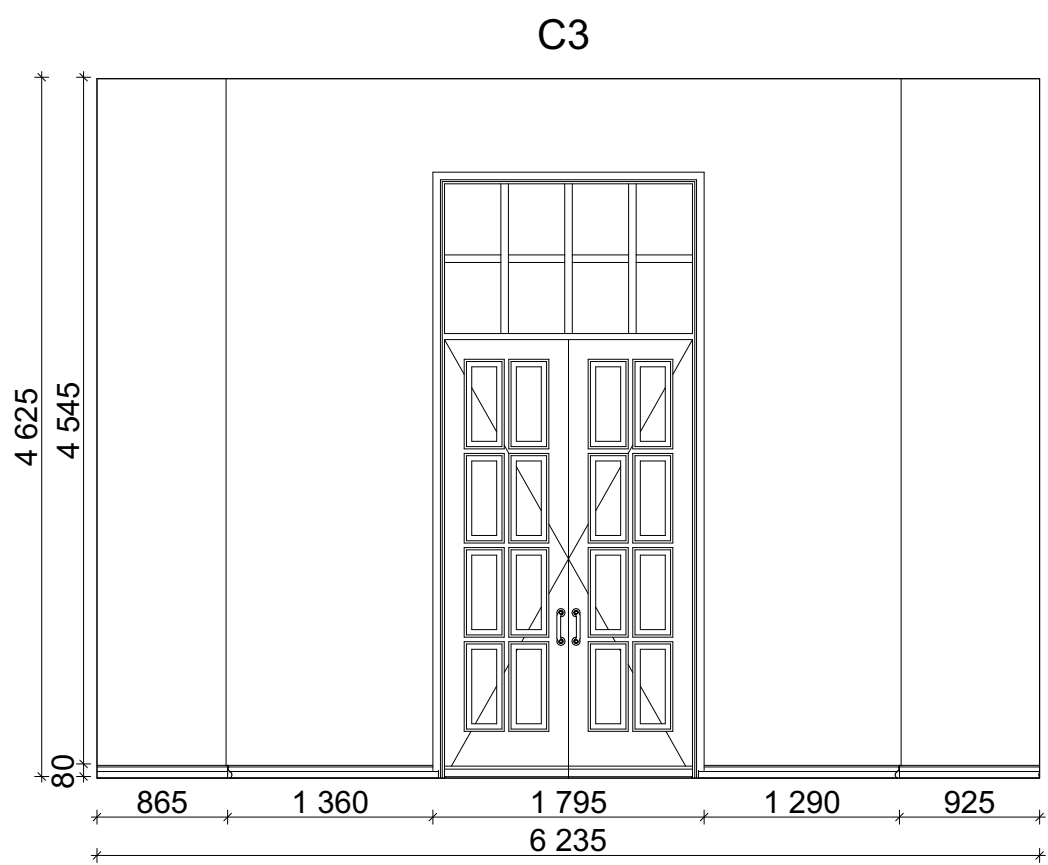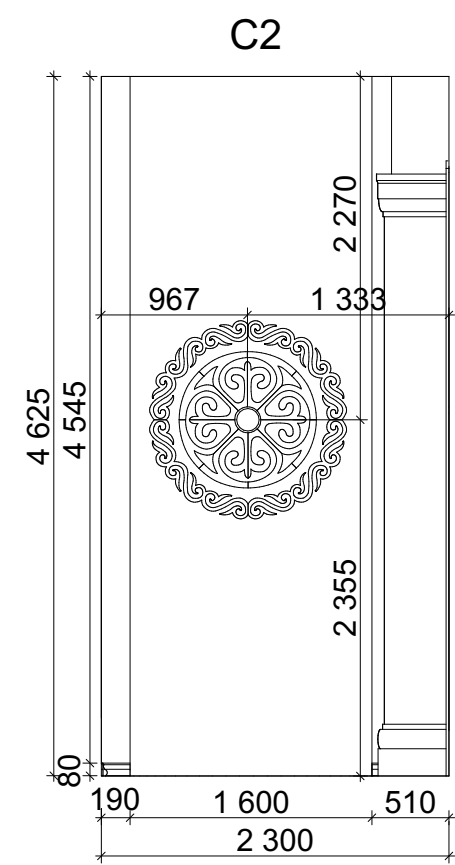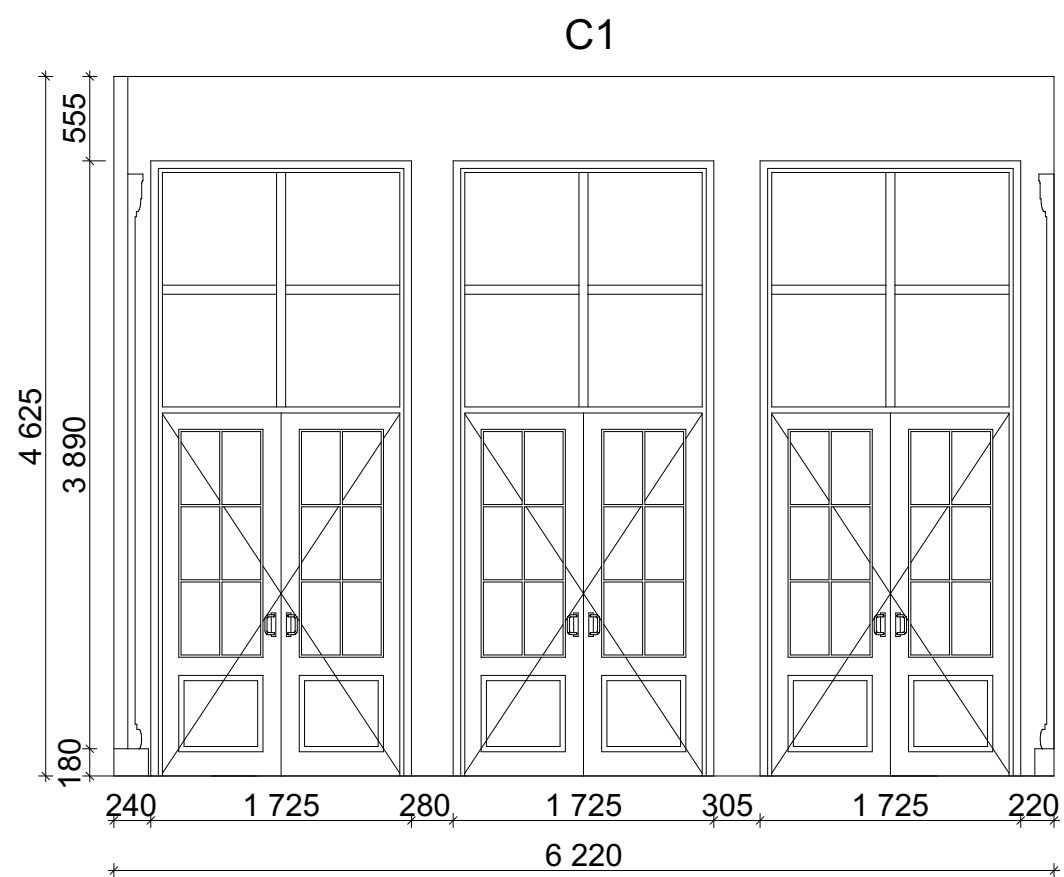

				Дизайн-проект фоей для КГТУ им. И. Раззакова	Стадия	Лист	Листов
						7	
				Развертка тамбура			

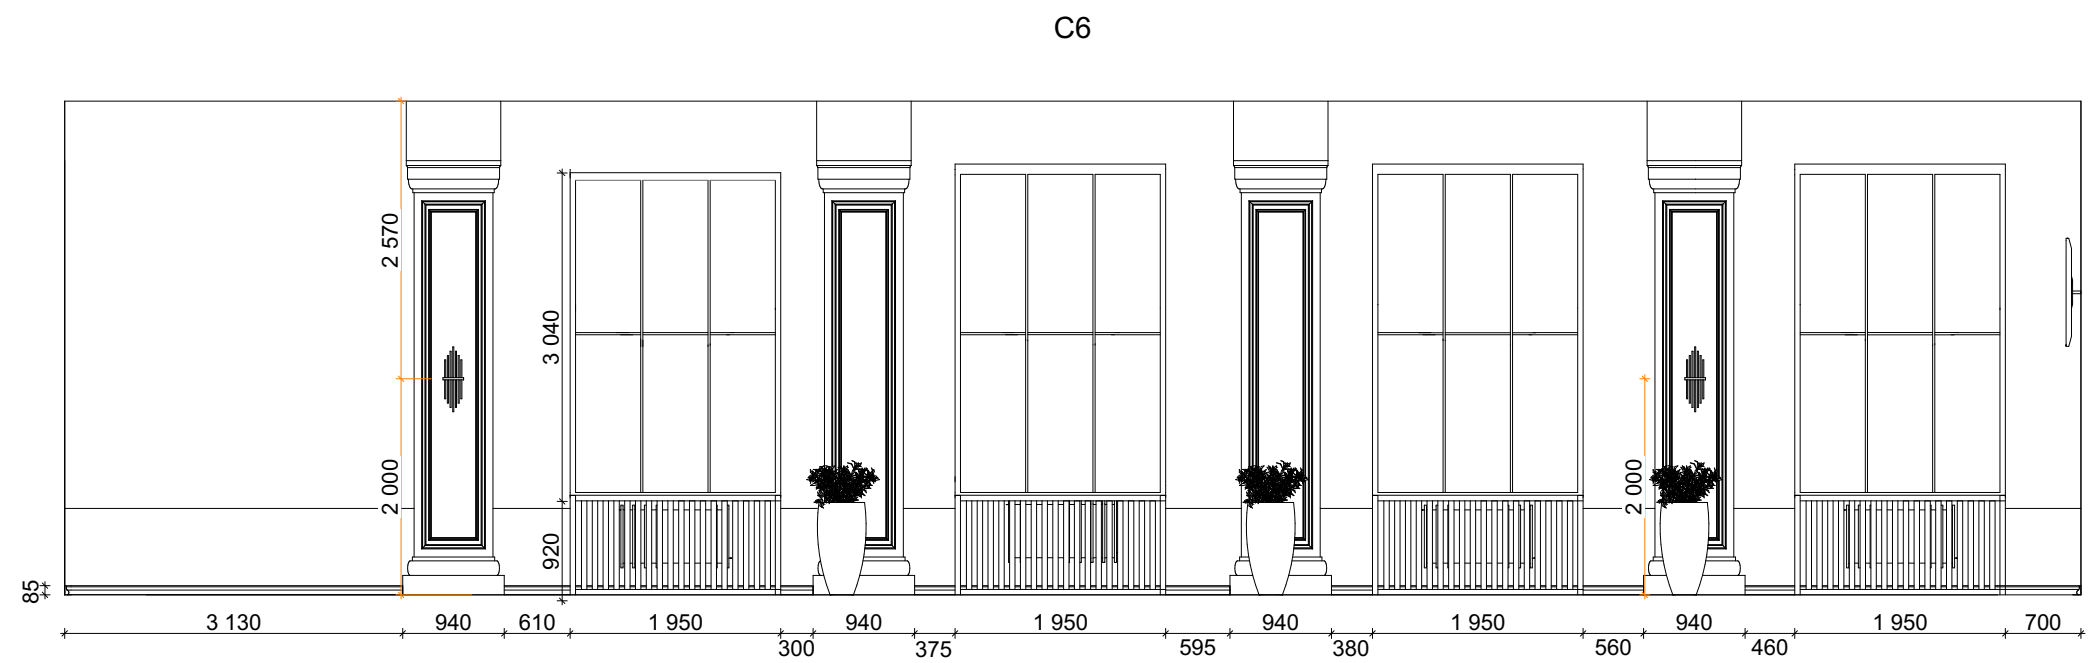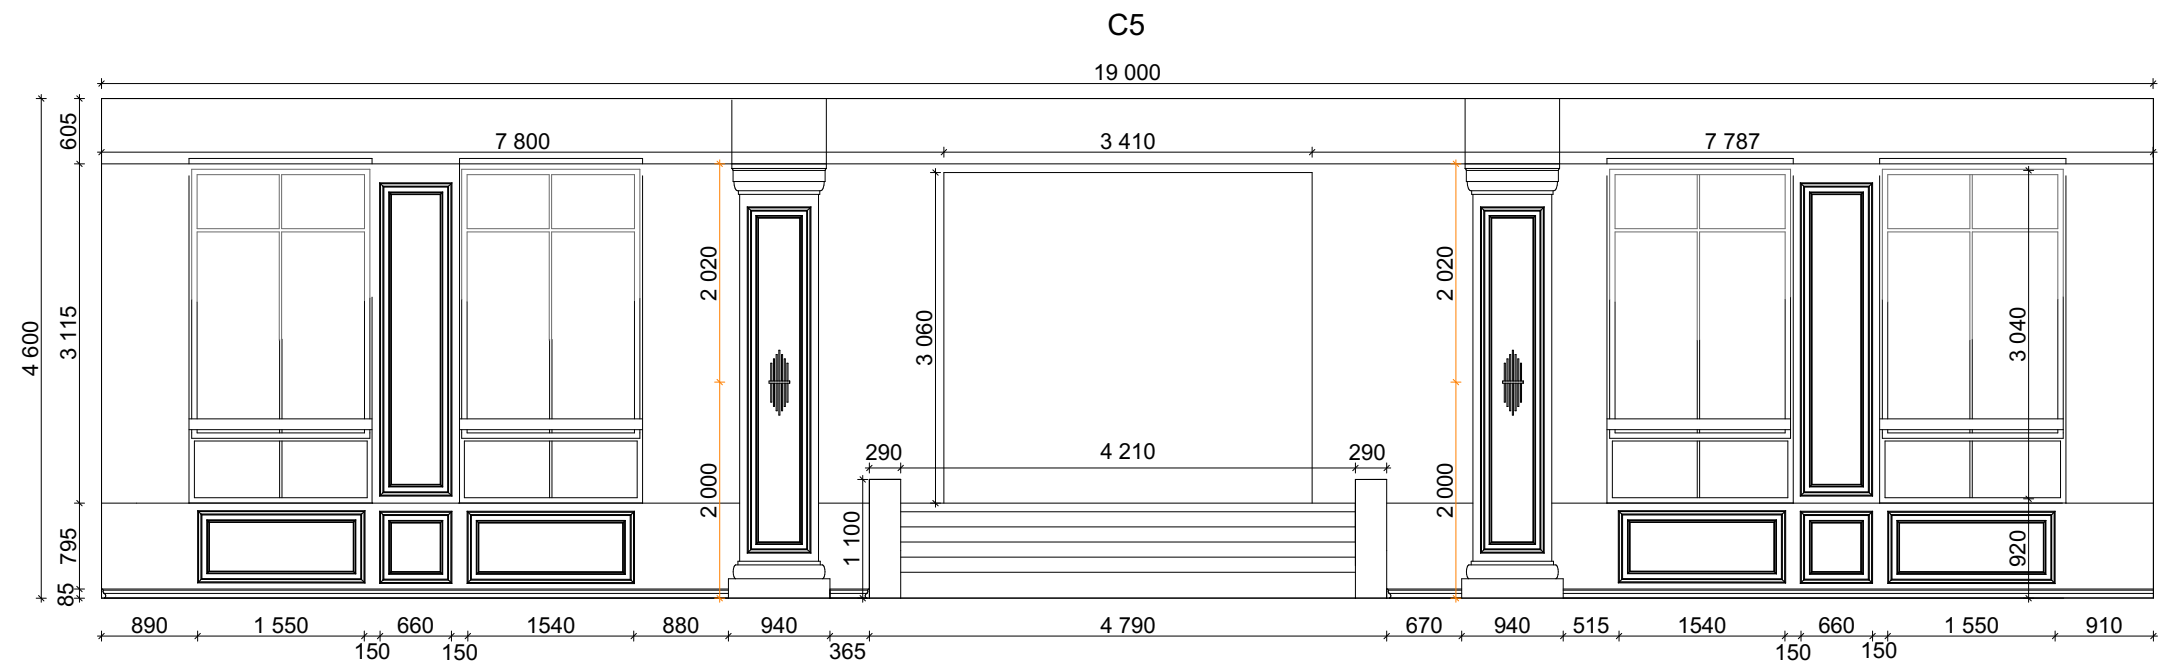

				Дизайн-проект фоей для КГТУ им. И. Раззакова	Стадия	Лист	Листов
						8	
					Развертка фойе		





C7





C8



				Дизайн-проект фойе для КГТУ им. И. Раззакова	Стадия	Лист	Листов
						9	
					Развертка фойе 2		

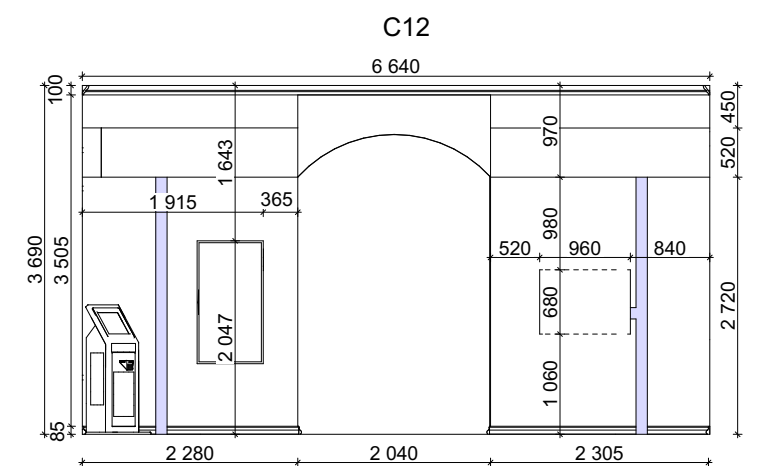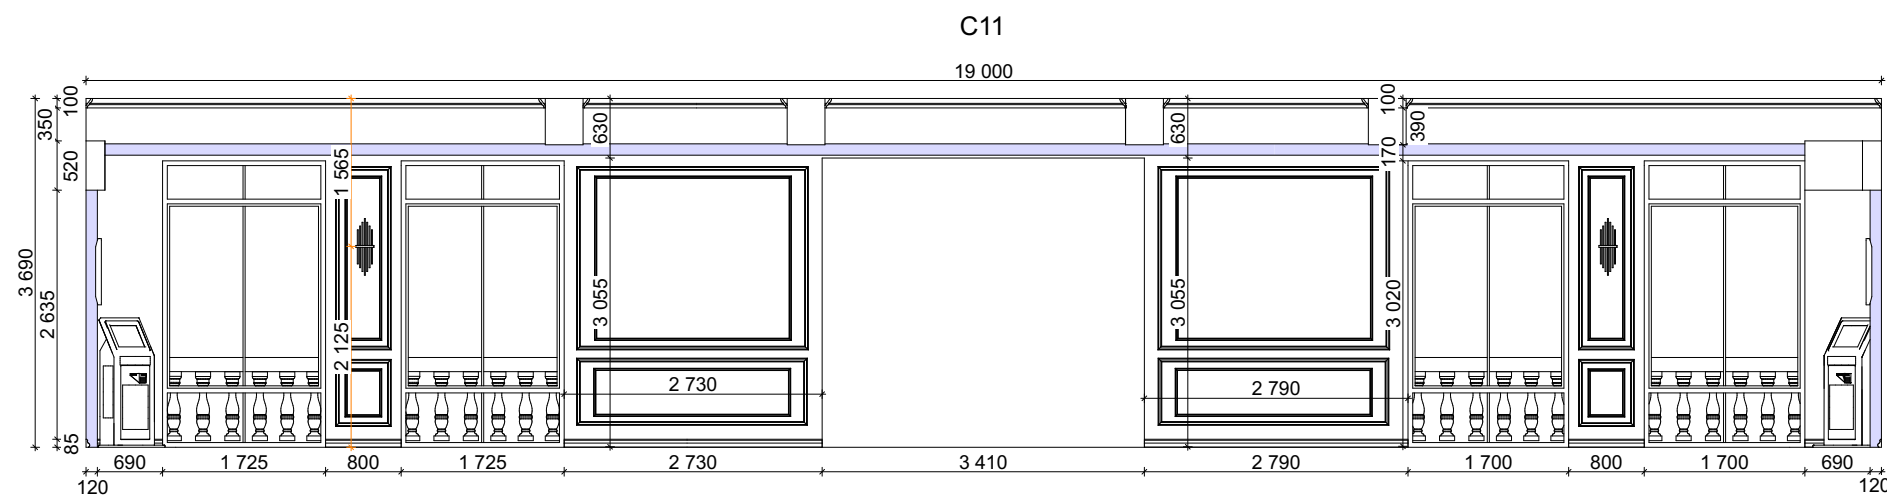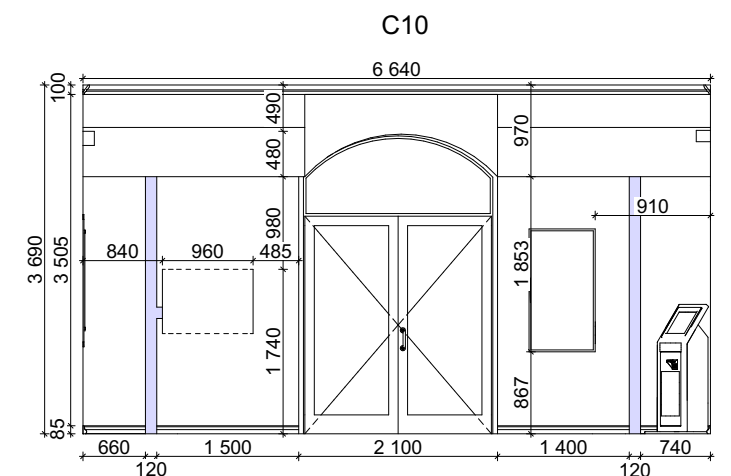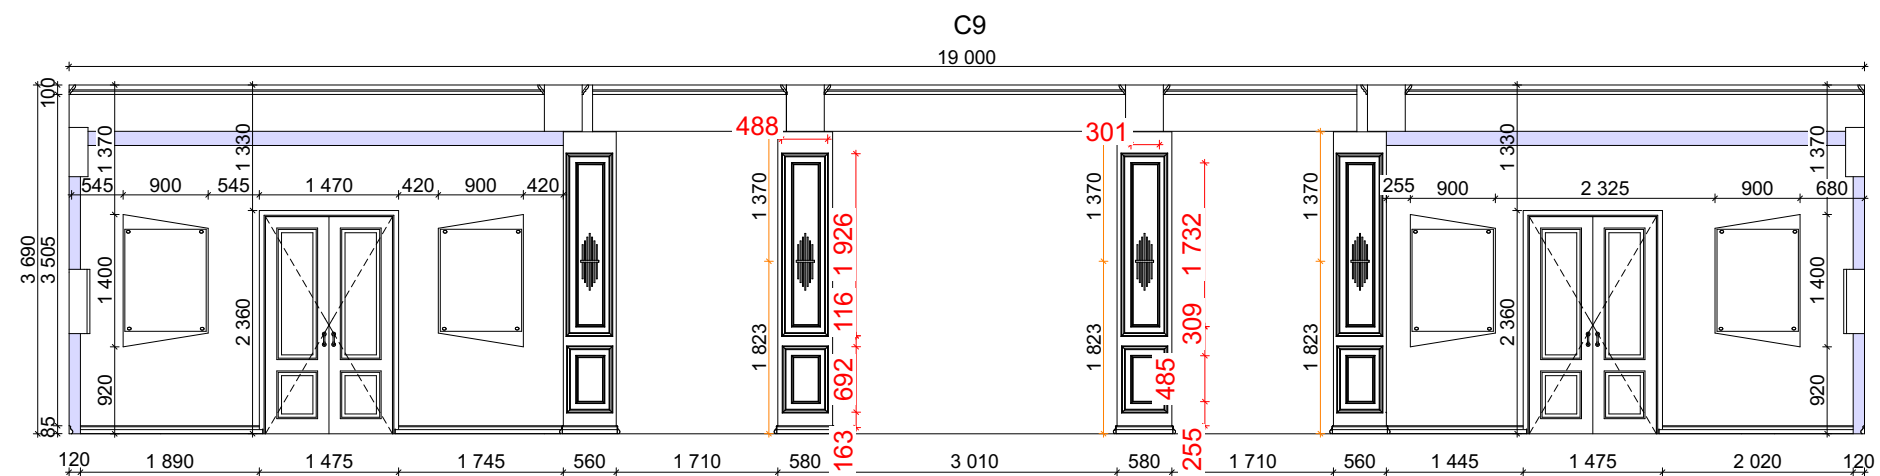



				Дизайн-проект фойей для КГТУ им. И. Раззакова	Стадия	Лист	Листов
						10	
					Развертка малого холла		

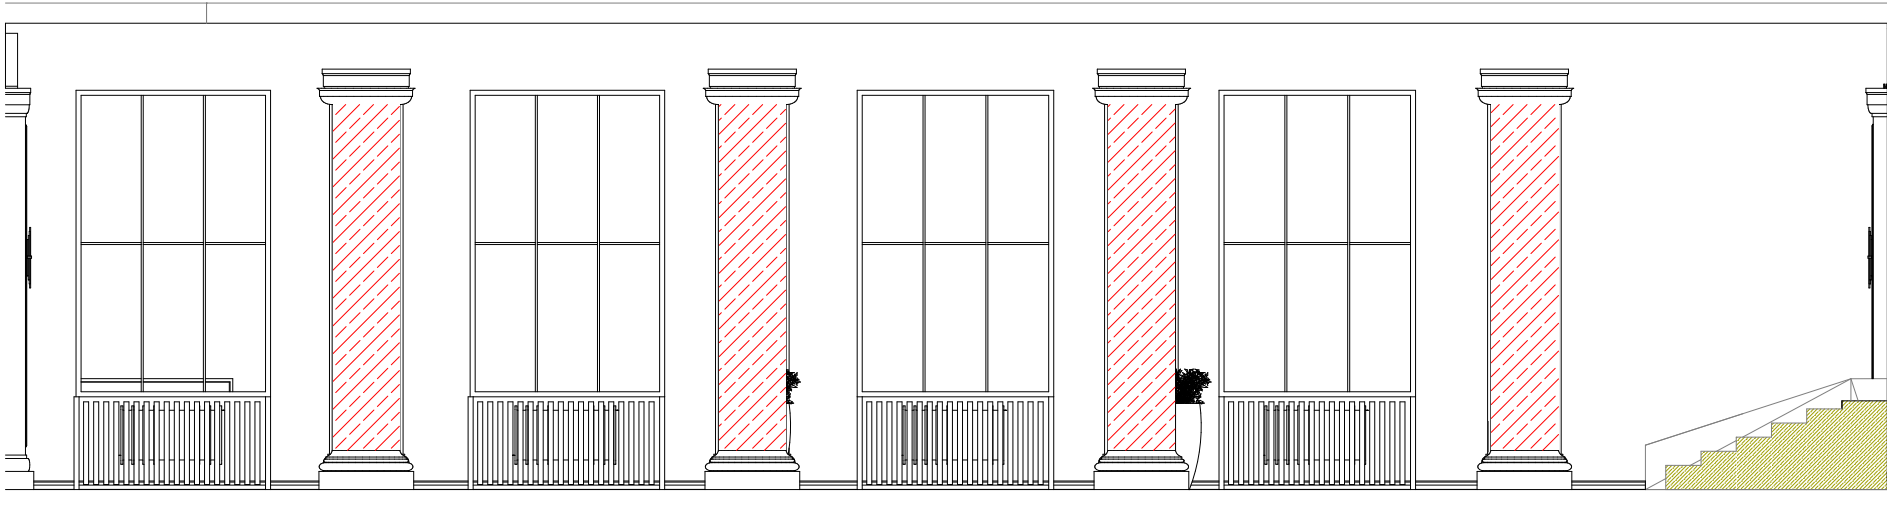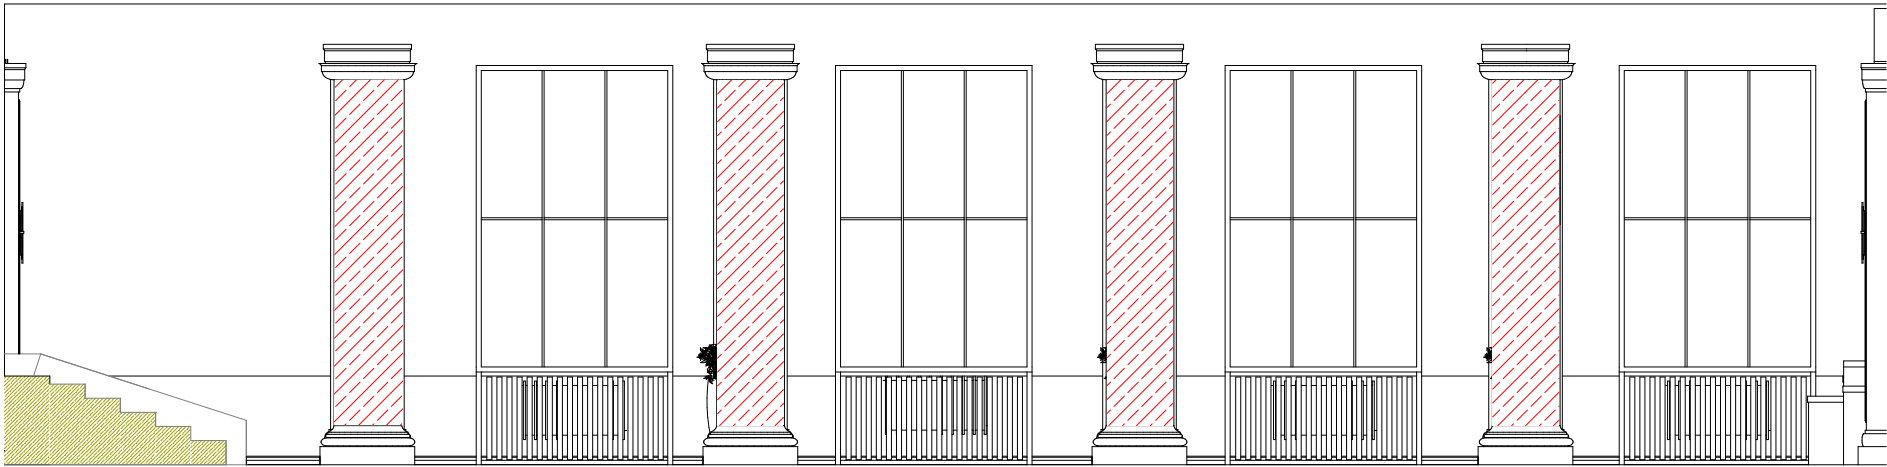

Примечание

Выделены красным пунктиром колонны, которые подлежат демонтажу существующей штукатурки и краски. И после подлежат поновой отделке ввиде мраморной штукатурки


				Дизайн-проект фойе для КГТУ им. И. Раззакова	Стадия	Лист	Листов
						11	
				Развертка фойе			

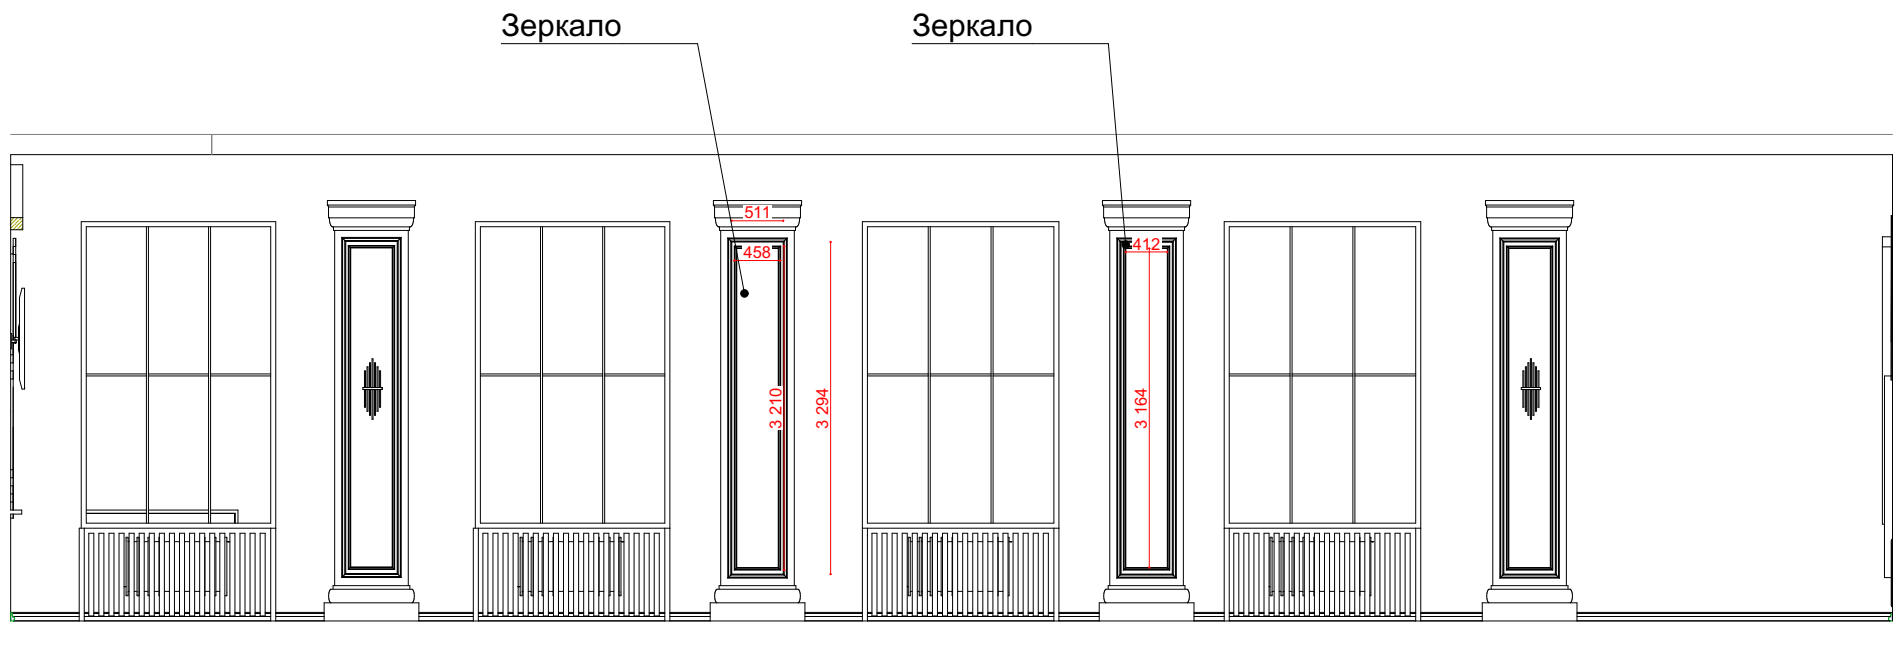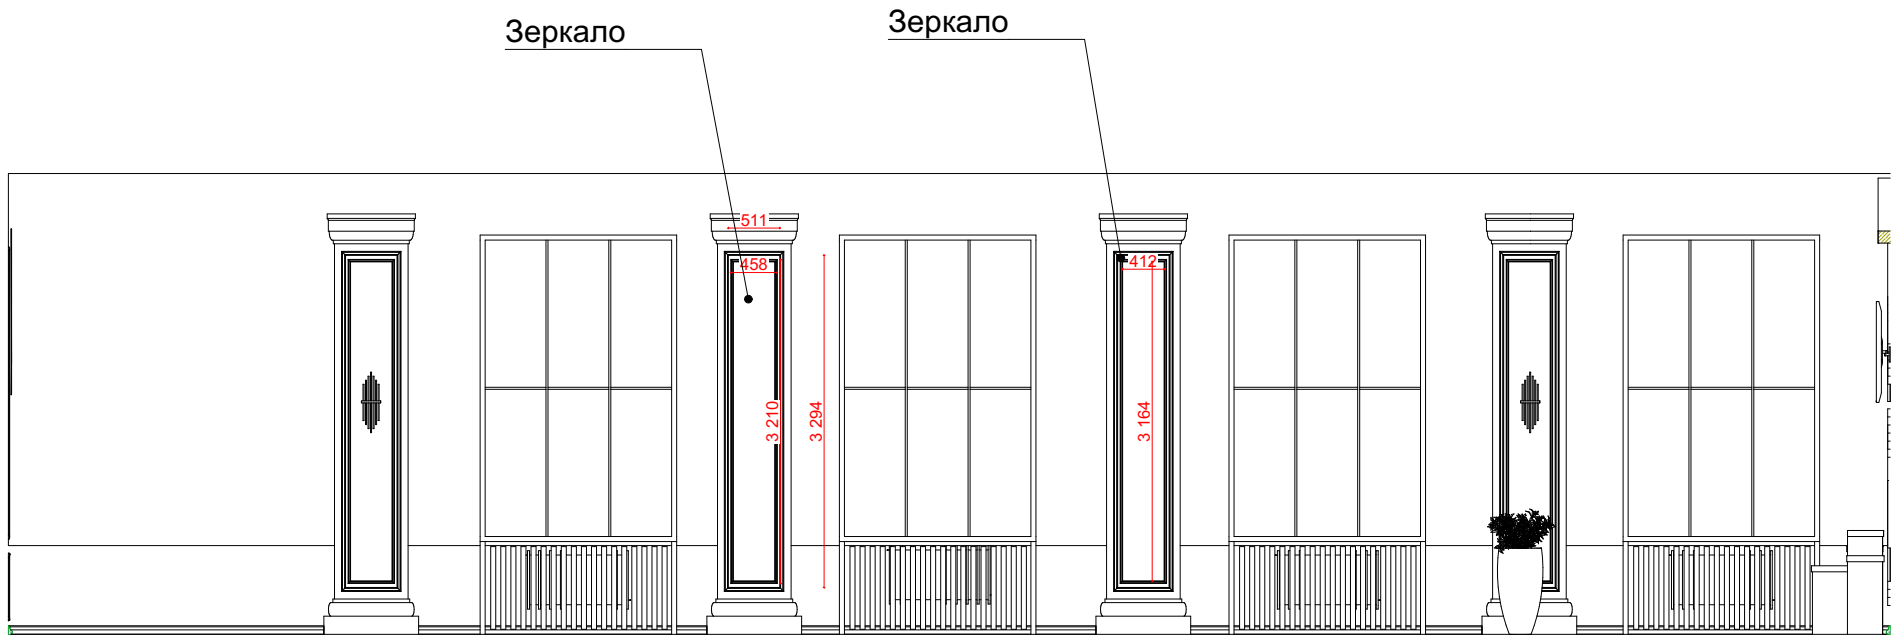

Примечание  
Во встроенные колонны которые между окнами,  
между молдингами встраивается зеркало для  
облегчения и увеличения пространства

				Дизайн-проект фойе для КГТУ им. И. Раззакова	Стадия	Лист	Листов
						12	
				Развертка фойе			



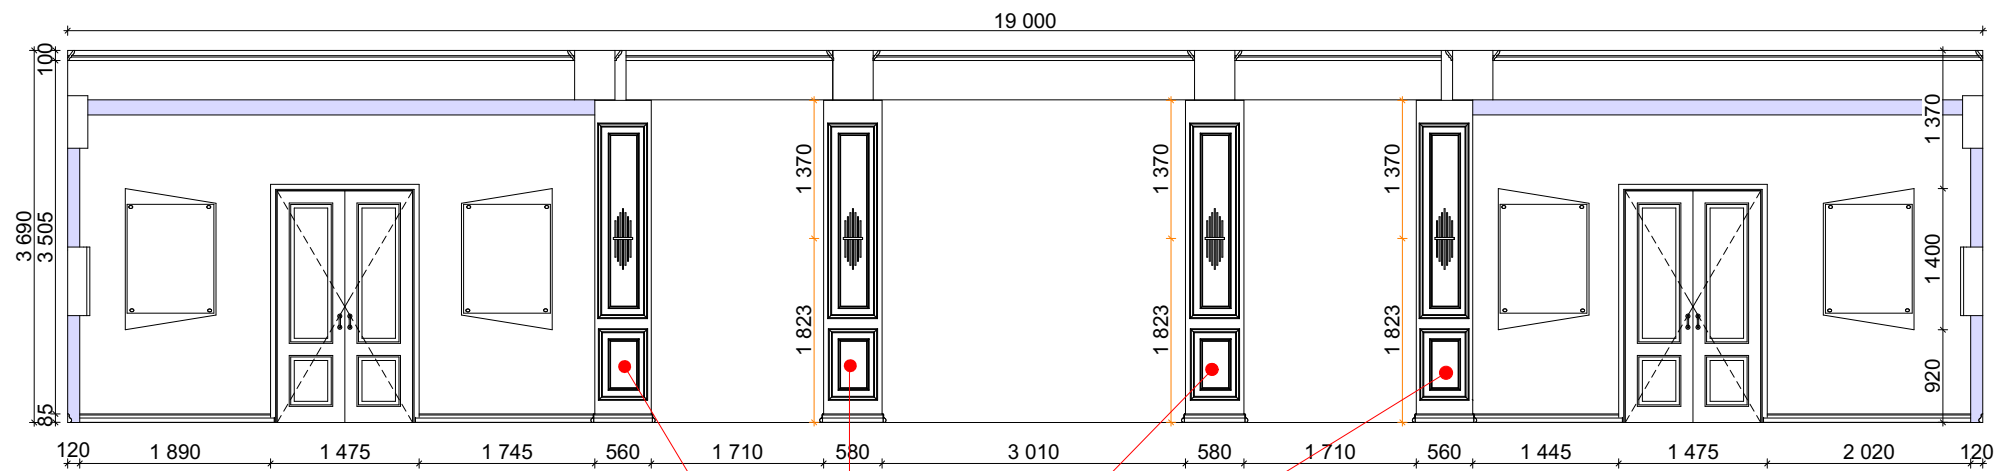


Колонны в малом холле



Примечание  
Данные колонны подлежат демонтажу старой штукатурки и наращиванию в углублениях для равномерной основы под молдинги и светильники бра

				Дизайн-проект фоей для КГТУ им. И. Раззакова	Стадия	Лист	Листов
						13	
				Развёртка колонн			


Вид спереди

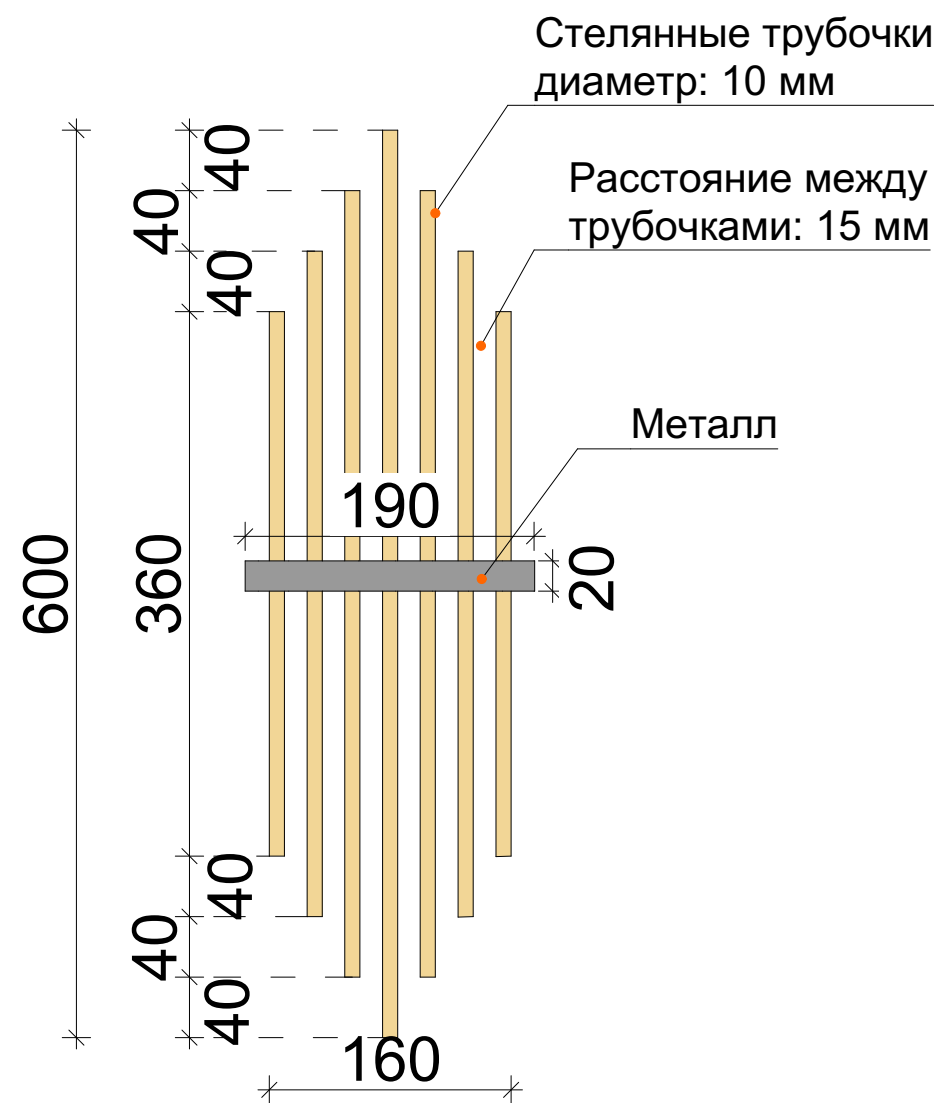

Вид сбоку

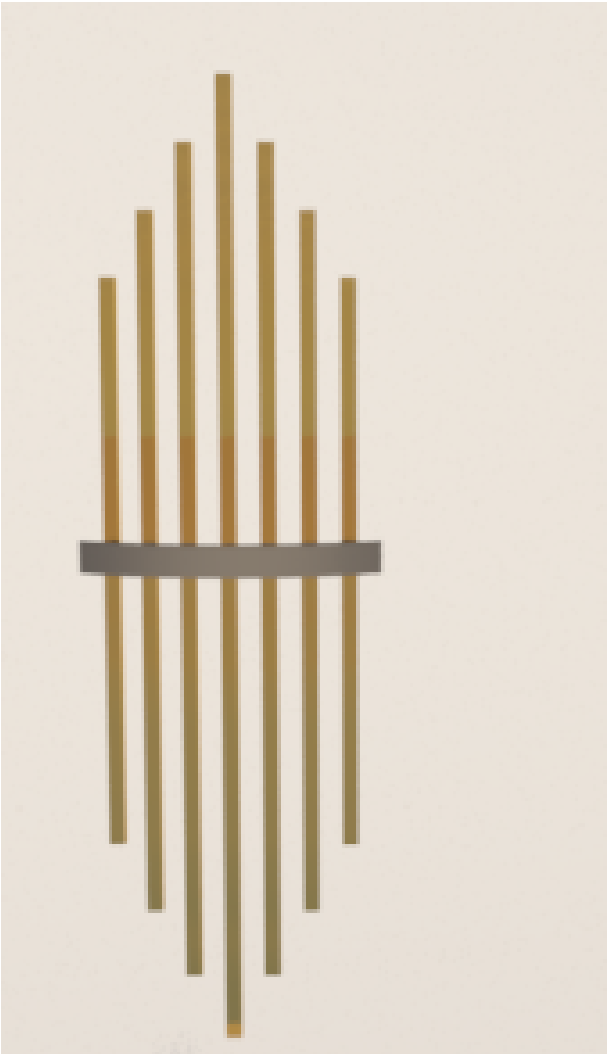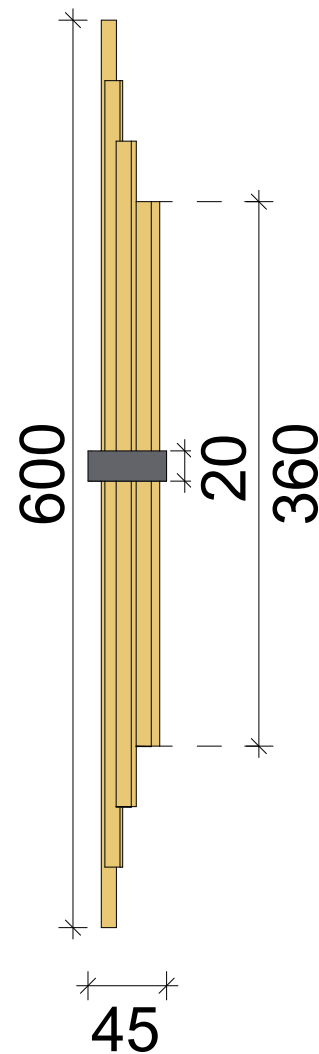


Вид сверху

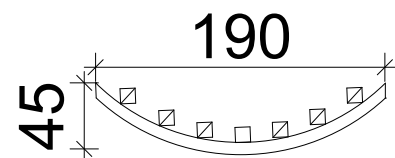


				Дизайн-проект фоей для КГТУ им. И. Раззакова	Стадия	Лист	Листов
						14	
				Ортогональные чертежи бра			


Вид спереди

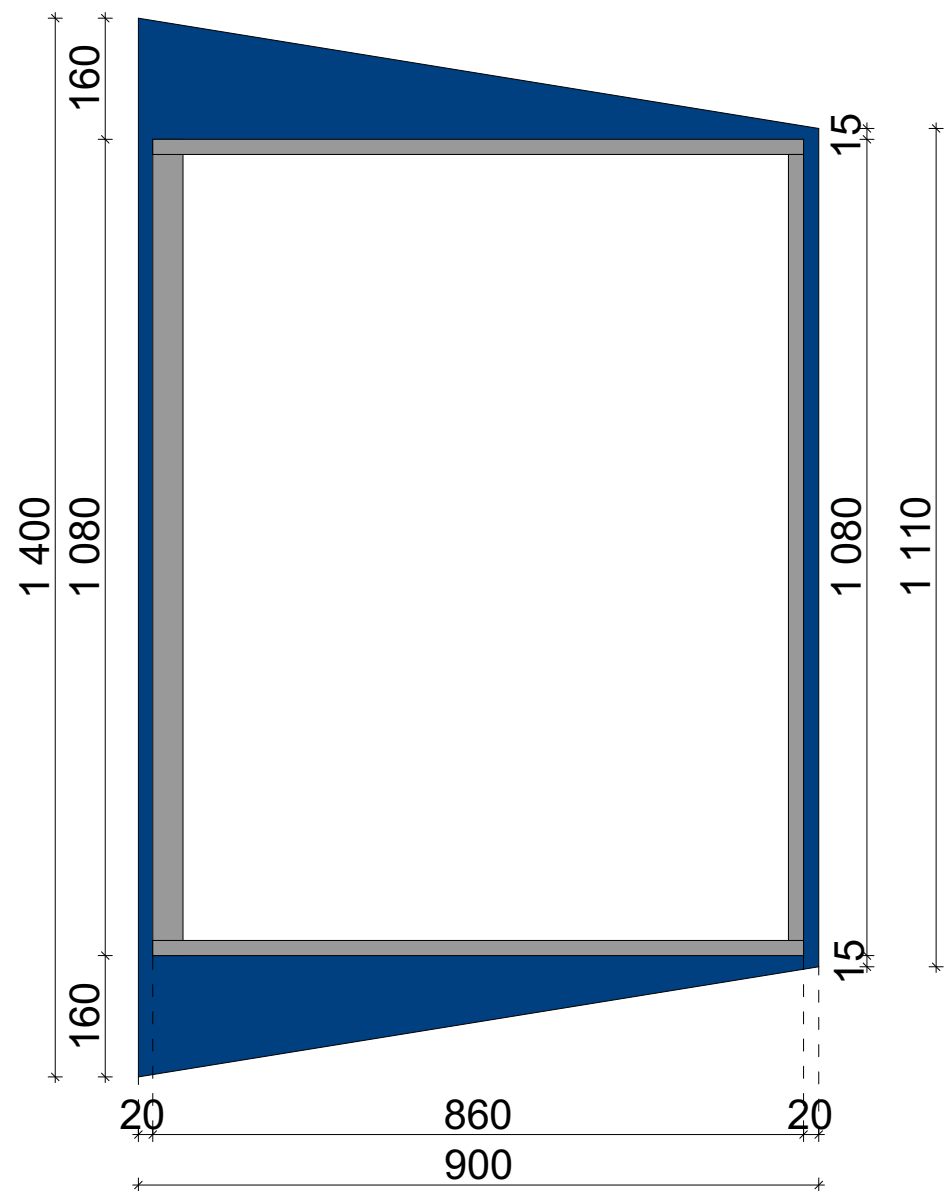


Вид сбоку

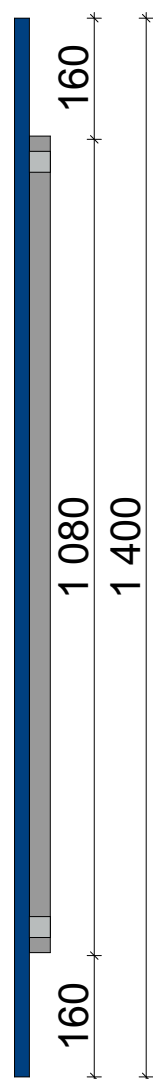

Вид сверху

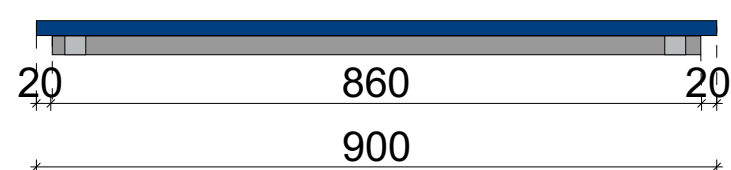


				Дизайн-проект фойей для КГТУ им. И. Раззакова	Стадия	Лист	Листов
						15	
				Ортогональные чертежи стенда			

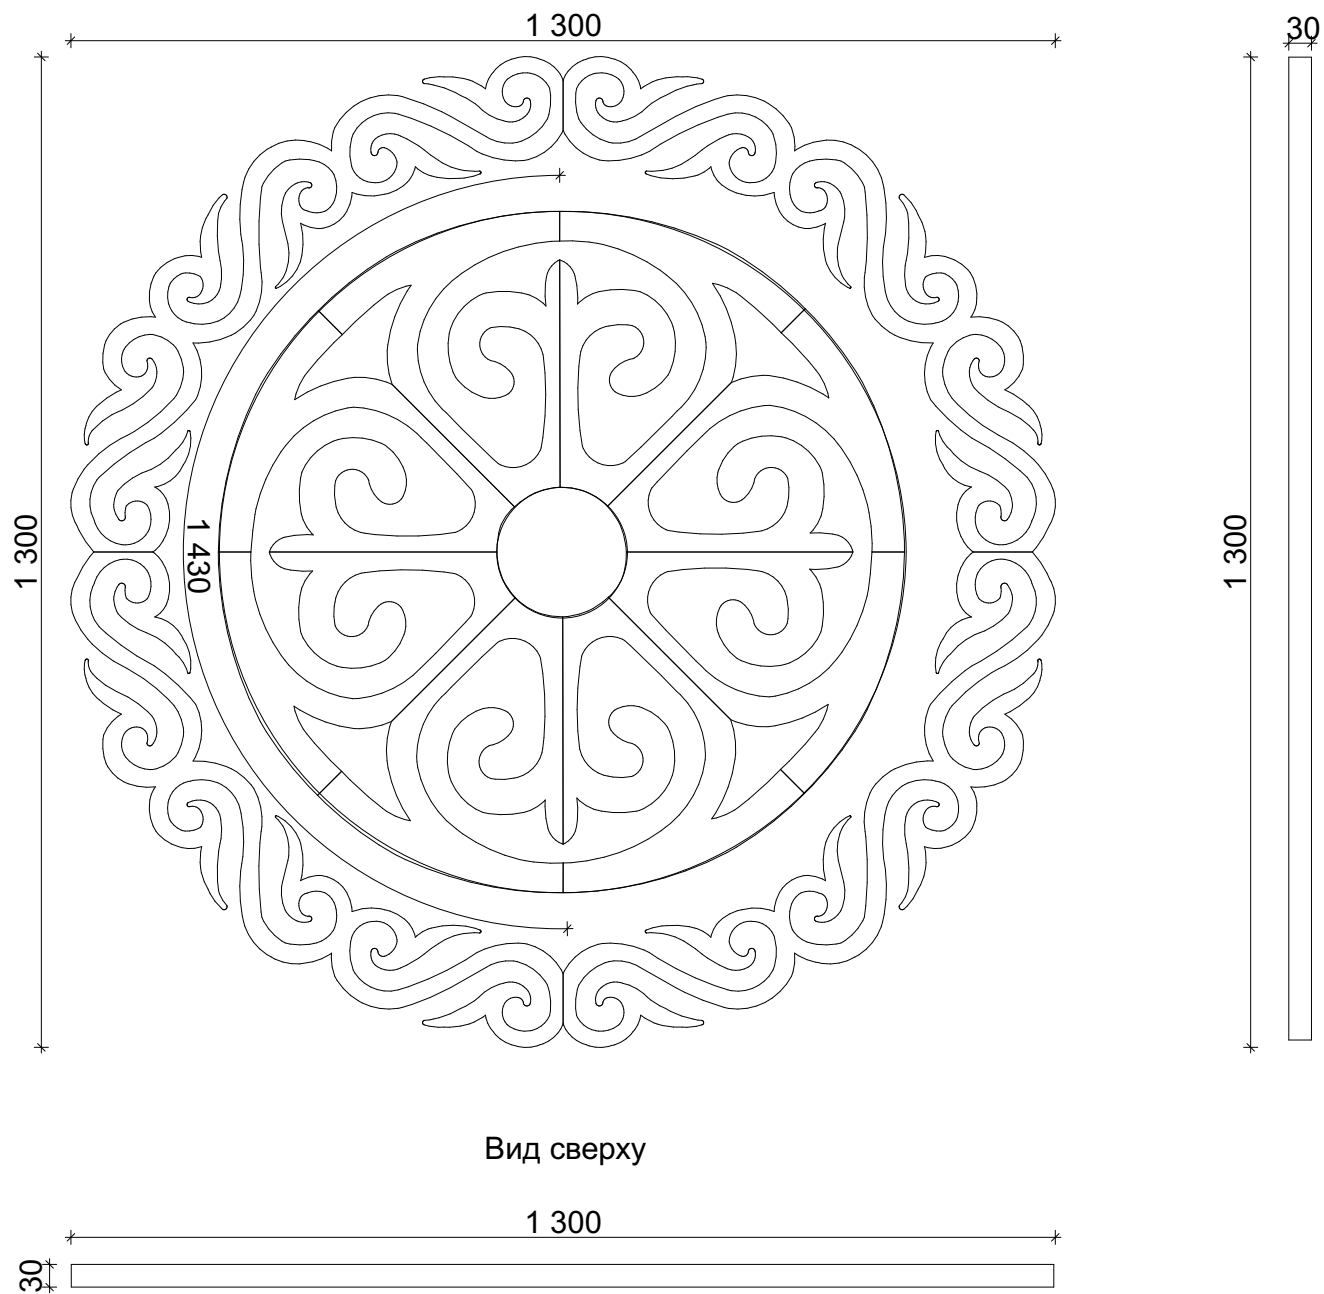


				Дизайн-проект фоей для КГТУ им. И. Раззакова	Стадия	Лист	Листов
						16	
				Ортогональные чертежи орнамента			



Вид спереди

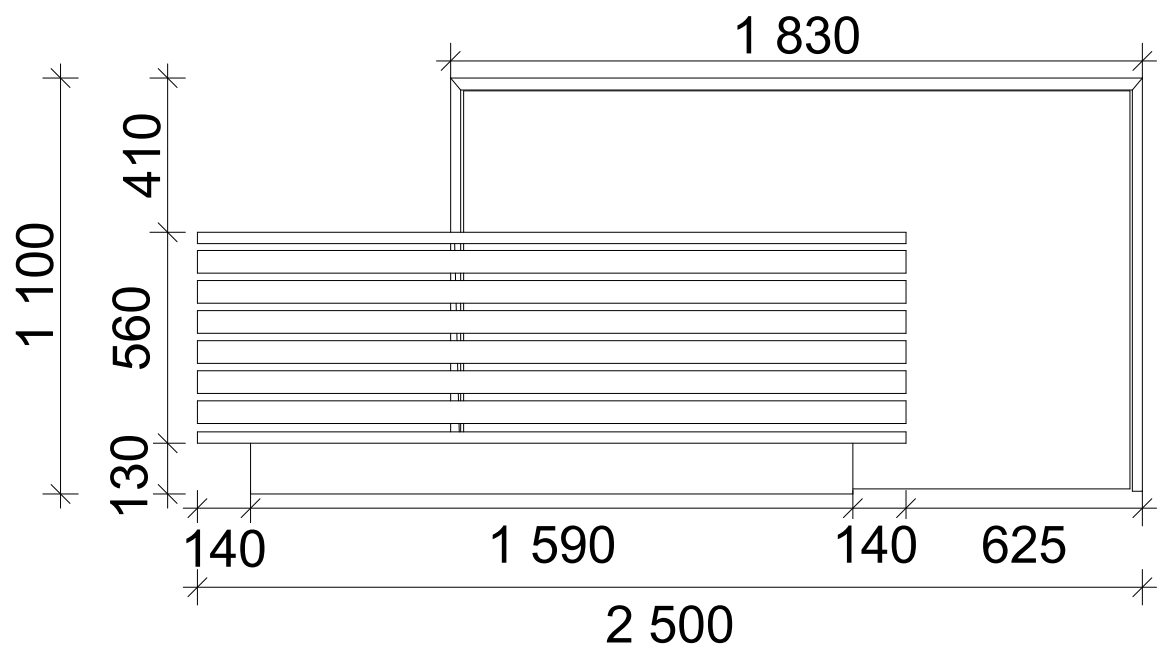

Вид сбоку

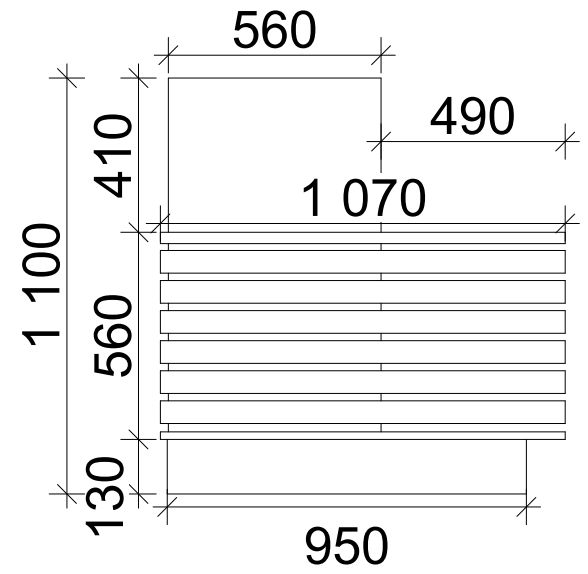


Вид сверху

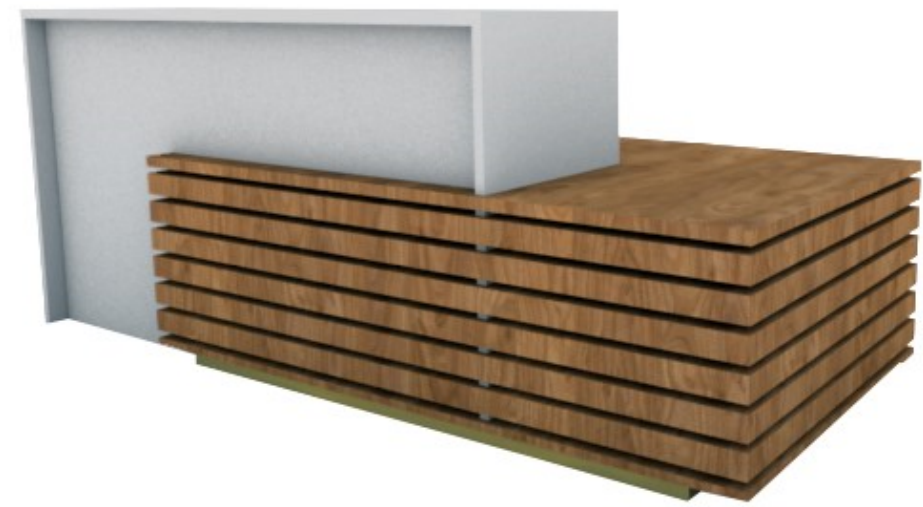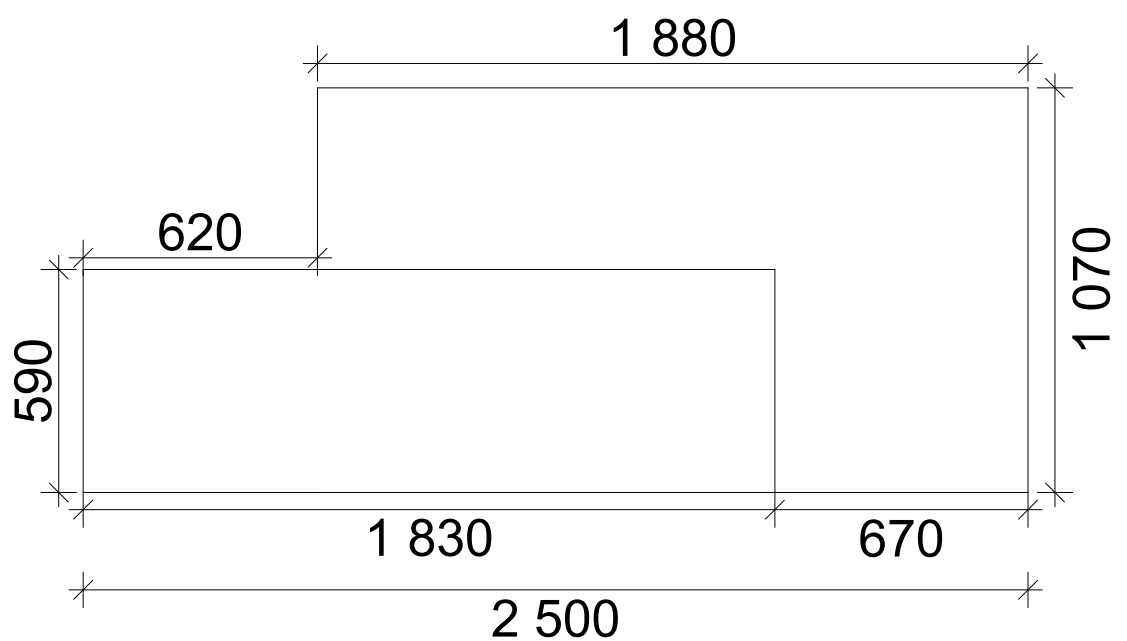


				Дизайн-проект фоей для КГТУ им. И. Раззакова	Стадия	Лист	Листов
						17	
				Ортогональные чертежи стола охранника			


Вид спереди

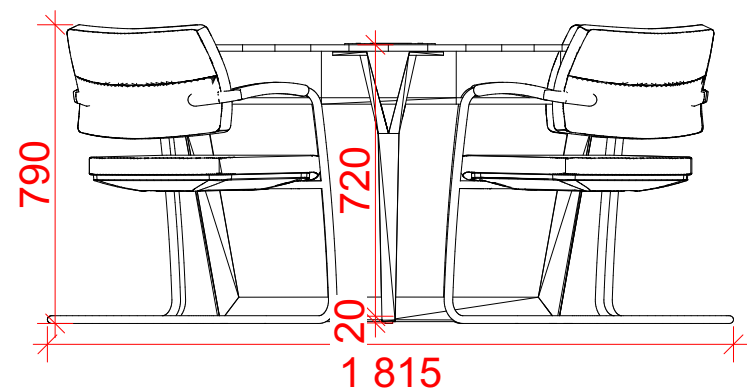

Вид сбоку

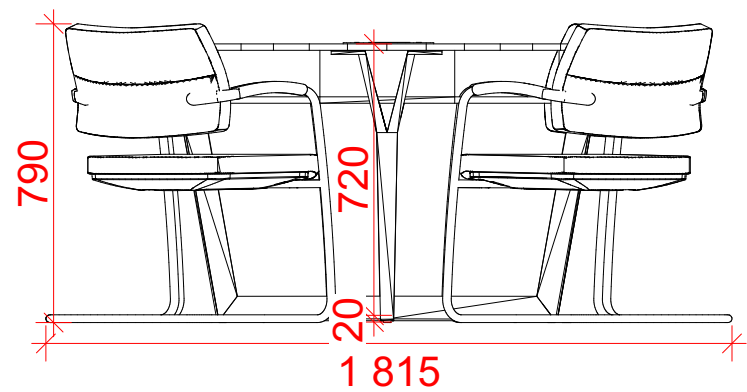

Вид сверху

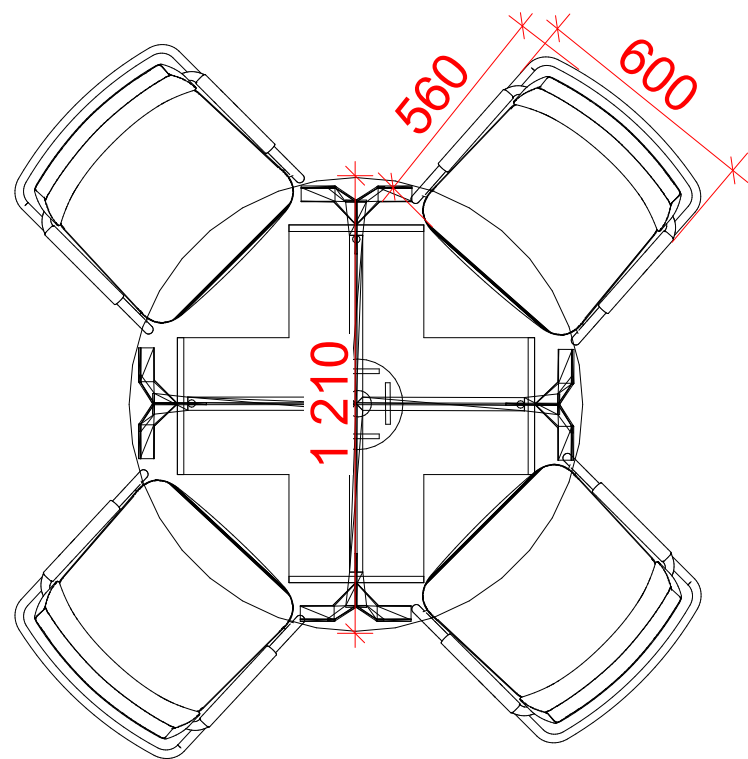

				Дизайн-проект фойе для КГТУ им. И. Раззакова	Стадия	Лист	Листов
						18	
				Ортогональные чертежи стола в фойе			





				Дизайн-проект фоей для КГТУ им. И. Раззакова	Стадия	Лист	Листов
						19	
					Визуализация		





				Дизайн-проект фойе для КГТУ им. И. Раззакова	Стадия	Лист	Листов
						20	
				Визуализация			





				Дизайн-проект фойе для КГТУ им. И. Раззакова	Стадия	Лист	Листов
						21	
				Визуализация			






				Дизайн-проект фойе для КГТУ им. И. Раззакова	Стадия	Лист	Листов
						22	
				Визуализация			





				Дизайн-проект фойе для КГТУ им. И. Раззакова	Стадия	Лист	Листов
						23	
				Визуализация			



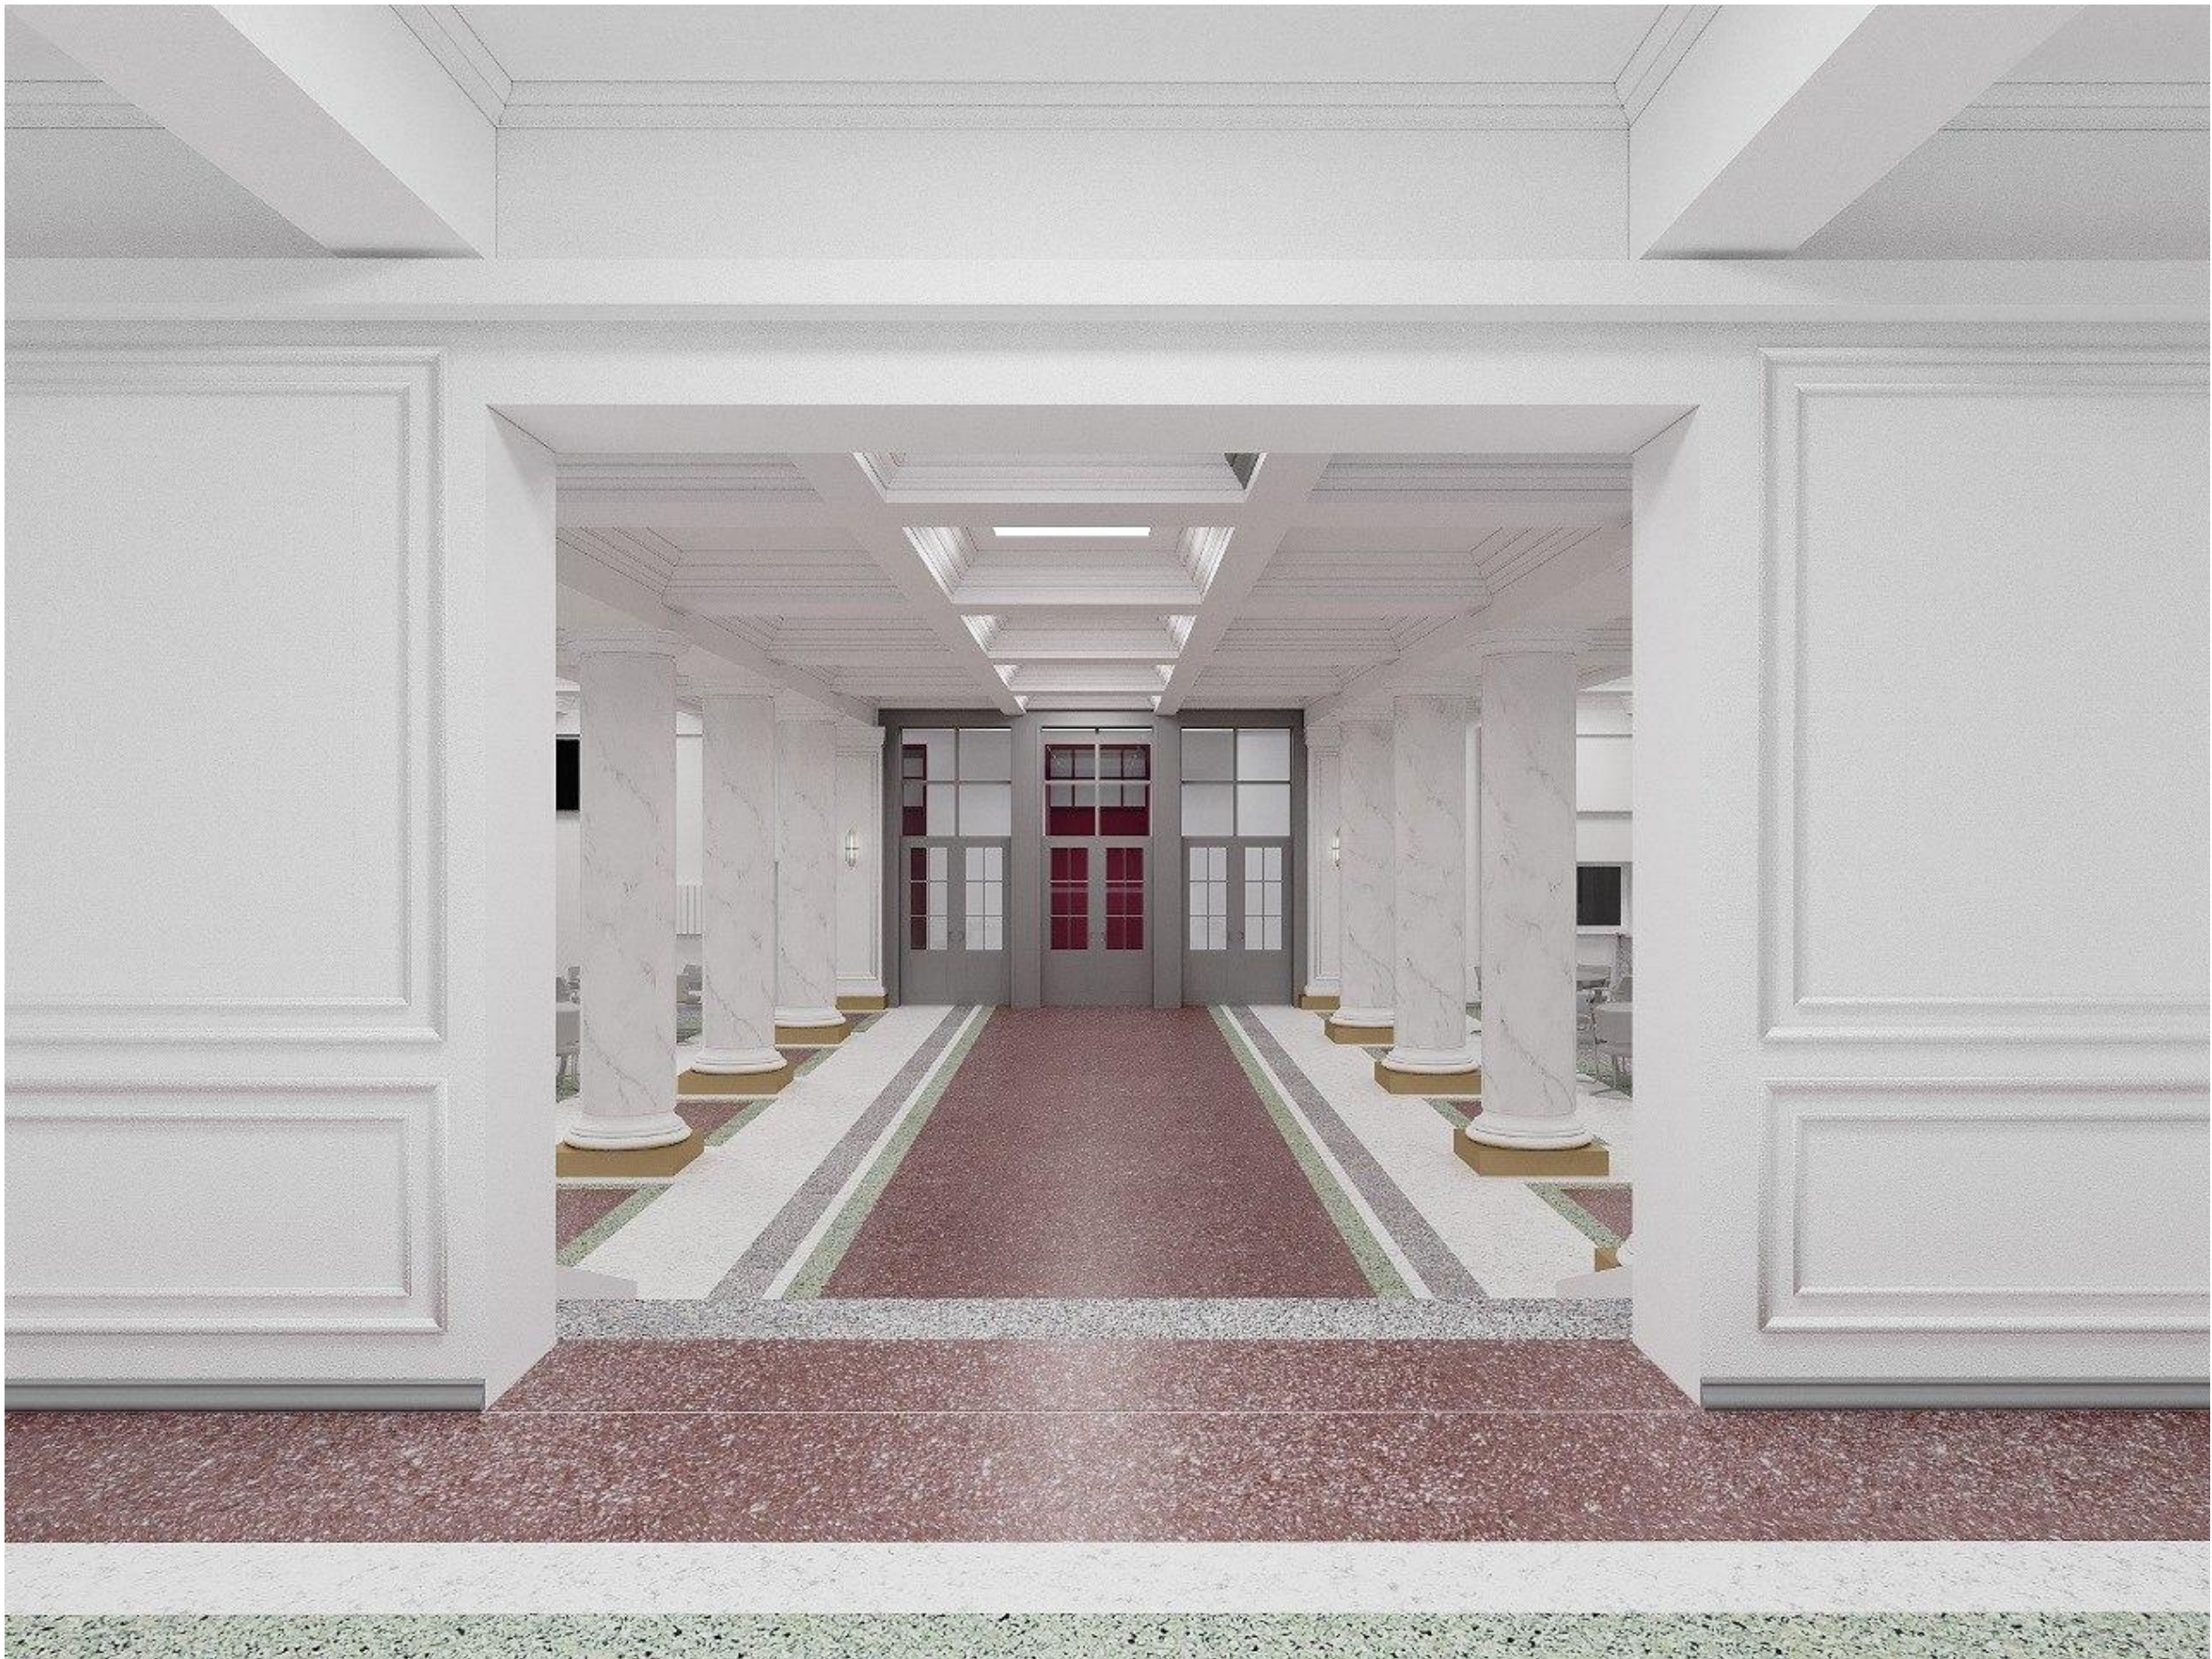

				Дизайн-проект фойе для КГТУ им. И. Раззакова	Стадия	Лист	Листов
						24	
				Визуализация			





				Дизайн-проект фойе для КГТУ им. И. Раззакова	Стадия	Лист	Листов
						25	
				Визуализация			





				Дизайн-проект фойе для КГТУ им. И. Раззакова	Стадия	Лист	Листов
						26	
				Визуализация			







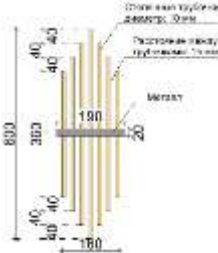







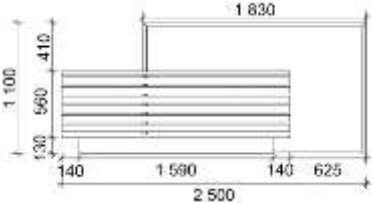
				Дизайн-проект фоей для КГТУ им. И. Раззакова	Стадия	Лист	Листов
						27	
				Визуализация			

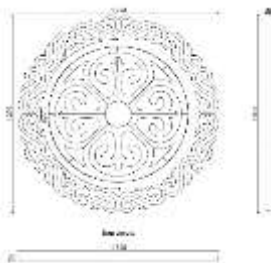

 МІНІСТАРСТВА ТРАНСПОРТА І ІНФРАСТРУКТУРЫ РЭСПУБЛІКІ БЕЛАРУСЬ МІН. Т. ІНФРАСТРУКТ.	Ориентировочная смета на чистовые материалы					
Молдинги						
Вид	Наименование	Размеры	Кол-во	Цена	Сумма	Магазин
	Молдинг на колонны внутренний. Дюрополимер	2000 x 26 x 13	15 шт	275	4 125	Agora.kg
	Молдинг на колонны внешний. Дюрополимер	2000 x 40 x 17	15 шт	520	7 800	Agora.kg
Отделочные материалы						
	Золотая краска для постаментов колонн и плинтусов (10м2)	4,5 литра	2 шт	1600	3200	Мастер краска
	Декоративная штукатурка для имитации мрамора на колоннах в большом холле (92,8м2)	На 1 м2 расходуется примерно 1кг раствора	93 кг	От 1000 сом/м2	93 000	Decor.kg
 PANTONE® 11-0602-10C SNOW WHITE	Цвет краски для прямоугольных колонн и потолка (40 м2) Snow White	4,5 литра	2 шт	1 600	3 200	Мастер краска



	Цвет краски для стен (500 м2)	4,5 литра	13 шт	1 600	20 800	Мастер краска
	Декоративная гипсовая лепнина в нишах тамбура		1 шт	На усмотрение мастера		Decorgips.kg
Оборудование						
	Настенные бра		14 шт	10 200	142 800	Crystal люстры
	Экран для радиаторов	1930 x 920	8 шт	от 1000-5000 сом	8000 - 40 000	«Agora» «Asiaterm»

	LED экран	1200 x 700	2 шт	От 50 000 до 100 000 сом и выше	100 000 - 200 000	Aray
	Телевизор	1000 x 2000	2 шт	70 000 и выше	140 000 и выше	Kupi.kg
	Зеркало на прямоугольные колонны	Размеры на разветках	8 шт	На заказ		zerkalobishkek
	Тумба охранника		1 шт	На заказ		Ideal мебель



Кашпо с цветами

5-6 шт

2500

12 500 - 15 000

Агромаркет №1