Приложение № 23

Идентификационный код

7 = 0 3 = 1 3 = 0 0 0 8 = 0 2 3 2 = □□ = □□□

Предыдущий идентификационный код

Деление □ = □□ = □□ = □□□□ = □□□□ = □□ = □□□

Объединение □ = □□ = □□ = □□□□ = □□□□ = □□ = □□□

□ = □□ = □□ = □□□□ = □□□□ = □□ = □□□

РЕГИСТРАЦИОННОЕ ДЕЛО № _____

НАСЕЛЕННЫЙ ПУНКТ г. Кора-Балта

УЛИЦА кв. Ковровщиков

№ ДОМА 17 № КВ. _____

НАЗНАЧЕНИЕ НЕДВИЖИМОСТИ КБОТФ ХГТИ им. И. Разакова

стр 1-5 (с схемой)

ПРАВООБЛАДАТЕЛЬ:

1. КБОУ НО СПО "Кировский государственный технологический
2. университет им. В. Вятского"
3.
4.
5.
6.
7.
8.
9.
10.

ОПИСЬ ИМЕЮЩИХСЯ ДОКУМЕНТОВ:

1.
2.
3.
4.
5.
6.
7.
8.
9.
10.

Приложение №2

Кыргызстан УПРАВЛЕНИЕ ПО ЗЕМЛЕУСТРОЙСТВУ
И РЕГИСТРАЦИИ ПРАВ НА НЕДВИЖИМОЕ ИМУЩЕСТВО ГОСРЕГИСТРА
КЫРГЫЗСКОЙ РЕСПУБЛИКИ

Идентификационный код 1-03-13-0009-0134-□□-□□□

Адрес г. Кара-Балта ул. Ковровщиков дом 27
полный адрес единицы недвижимости (город, село, улица, дом, кв.)

ТЕХНИЧЕСКИЙ ПАСПОРТ
ЕДИНИЦЫ НЕДВИЖИМОГО ИМУЩЕСТВА

Н/п Нарпите
Назначение недвижимости

Собственник	часть (доля)	Документы на право собственности
г. Кара-Балта ул.		~~Удостоверение~~ ~~№ 2351 от 24.12.05.~~
КБОТИ УГУ им. А.		~~Свидетельство~~ ~~о государственной~~
Раззакова		~~регистрации~~
		~~справка № 166 от 13.02.2015~~
		~~Уд. от 24.12.2010~~
Филиал Государственной технической инвентаризации им А. Раззакова		договор №1725 от 09.2005
		справка 02/18 от 13.02.15
		акт пер б/н от 24.12.14
		приказ №1/223 от 13.11.14

Пользователь	часть (доля)	Документы на право пользования
КБОТИ УГУ им. Раззакова		~~Акт передачи от 11.06.01г~~

Начальник управления Муравкин В.В. _____ /
Ф.И.О. подпись

Паспорт составлен «16» 02 2015 г. МП

Примечание:
1. При обнаружении изменений технических параметров единицы недвижимого имущества взамен данному техническому паспорту собственнику выдается новый технический паспорт.
2. Технический паспорт не является правоустанавливающим документом на единицу недвижимого имущества.

Экспликация к плану основных строений

Таблица №1

Литера	Этаж	№ помещения	№ квартиры	Наименование помещения	Площадь по внутреннему обмеру (кв.м)									
					Общая площадь	Учрежденческое	Администр.	Жилая	Торговые	Складские	Производст.	Куль-быт	Служебные	Прочие
1	1	1	1	коридор	7.6								7.6	
			2	комната	45.5								45.5	
			3	комната	17.3								17.3	
			4	служеб. пом.	10.2								10.2	
			5	служеб. пом	44.4								44.4	
			6	служеб. пом.	16.6								16.6	
			7	служеб. пом	5.2								5.2	
			8	служеб. пом.	54.9								54.9	
			9	служеб. пом.	15.2								15.2	
			10	служеб. пом.	40.6								40.6	
			11	служеб. пом	4.9								4.9	
			12	служеб. пом	15.7								15.7	
			13	служеб. пом	50.2								50.2	
			14	служеб. пом	16.9								16.9	
			15	служеб. пом	54.5								54.5	
			16	служеб. пом	18.3								18.3	
			17	служеб. пом	52.9								52.9	
			18	служеб. пом	23.1								23.1	
			19	коридор	71.9								71.9	
			20	служеб. пом.	22.3								[illegible]	
			21	служеб пом.	5.5								[illegible]	
			22	служеб пом	21.8								[illegible]	
			23	служеб. пом.	17.4								[illegible]	
			24	служеб. пом	6.9								6.9	
			25	служеб. пом.	17.0								17.0	
			26	служеб. пом	6.3								6.3	
			27	служеб. пом.	33.3								33.3	
			28	служеб. пом.	6.4								6.4	
			29	служеб. пом	13.5								13.5	
			30	служеб. пом.	13.4								13.4	
			31	служеб. пом	4.8								4.5	
			32	служеб. пом	16.7								16.7	
			33	служеб. пом.	38.7								35.7	
			34	служеб. пом.	55.2								51.2	
			35	служеб. пом.	55.1								53.2	
			36	служеб. пом	35.1								35.1	
			37	служеб. пом.	16.6								16.6	

Приложение №2

Чуйское УПРАВЛЕНИЕ ПО ЗЕМЛЕУСТРОЙСТВУ
И РЕГИСТРАЦИИ ПРАВ НА НЕДВИЖИМОЕ ИМУЩЕСТВО ГОСРЕГИСТРА
КЫРГЫЗСКОЙ РЕСПУБЛИКИ

Идентификационный код 7-03-13-0009-0232-□□-□□□

Адрес: Кант. Балта кв. Коврошников дом 27
полный адрес единицы недвижимости (город, село, улица, дом, кв.)

ТЕХНИЧЕСКИЙ ПАСПОРТ
ЕДИНИЦЫ НЕДВИЖИМОГО ИМУЩЕСТВА

ул. Нарын
Назначение недвижимости

Собственник	часть (доля)	Документы на право собственности

Пользователь	часть (доля)	Документы на право пользования
ИТУ г.о. Кадамжай		Д/с №16/01 от 11.01.01г.

Начальник управления Трапезников В.В. /
Ф.И.О. подпись

Паспорт составлен «16» 02 2004 г. МП

Примечание:
1. При обнаружении изменений технических параметров единицы недвижимого имущества взамен данному техническому паспорту собственнику выдается новый технический паспорт.
2. Технический паспорт не является правоустанавливающим документом на единицу недвижимого имущества.

Экспликация к плану основных строений

Таблица №1

Литера	Этаж	№ помещения	№ квартиры	Наименование помещения	Площадь по внутреннему обмеру (кв.м)									
					Общая площадь	Учрежденческое	Административ.	Жилая	Торговые	Складские	Производст.	Куль-быт	Служебные	Прочие
			33	служ. пом.	4.8								4.8	
			34	служ. пом.	12.1								12.1	
			35	служ. пом.	2.7								2.7	
			-	служ. пом.	2.2								2.2	
			36	служ. пом.	3.5								3.5	
			37	служ. пом.	5.5								5.5	
			38	служ. пом.	8.8								8.8	
			39	служ. пом.	3.0								3.0	
			40	служ. пом.	1.5								1.5	
			41	служ. пом.	18.0								18.0	
			42	служ. пом.	2.8								2.8	
			43	служ. пом.	2.8								2.8	
			44	служ. пом.	1.5								1.5	
			45	служ. пом.	6.3								6.3	
			46	служ. пом.	5.5								5.5	
			47	служ. пом.	2.4								2.4	
			48	служ. пом.	1.9								1.9	
			49	служ. пом.	6.3								6.3	
			50	служ. пом.	1.5								1.5	
			51	служ. пом.	9.5								9.5	
			52	служ. пом.	9.7								9.7	
			53	коридор	7.6								7.6	
			54	коридор	45.5								45.5	
			55	коридор	16.4								16.4	
			56	служ. пом.	10.9								10.9	
			57	служ. пом.	39.0								39.0	
			58	служ. пом.	15.8								15.8	
			59	служ. пом.	15.5								15.5	
			60	служ. пом.	57.0								57.0	
			61	служ. пом.	12.7								12.7	
			62	служ. пом.	12.7								12.7	
			64	служ. пом.	53.2								53.2	
			70	служ. пом.	10.2								10.2	
			71	служ. пом.	4.65								4.65	
			72	служ. пом.	39.6								39.6	
			73	служ. пом.	1.25								1.25	
				ИТОГО:	1439.0								1439.0	

Приложение №2

Тайлакское УПРАВЛЕНИЕ ПО ЗЕМЛЕУСТРОЙСТВУ
И РЕГИСТРАЦИИ ПРАВ НА НЕДВИЖИМОЕ ИМУЩЕСТВО ГОСРЕГИСТРА
КЫРГЫЗСКОЙ РЕСПУБЛИКИ

Идентификационный код 7-03-13-0009-0232-□□-□□□

Адрес г. Кара-Балта кв Первомайский (б/н) д 27
полный адрес единицы недвижимости (город, село, улица, дом, кв.)

ТЕХНИЧЕСКИЙ ПАСПОРТ
ЕДИНИЦЫ НЕДВИЖИМОГО ИМУЩЕСТВА

ф/с „Нарын"
Назначение недвижимости

Собственник	часть (доля)	Документы на право собственности

Пользователь	часть (доля)	Документы на право пользования
КТУ им. Н. Раззакова		Р/К 16/01 07.11.06.01

Начальник управления Туребаков В.В. _____ /
Ф.И.О. подпись

Паспорт составлен «16» 02 2007 г. МП

Примечание:
1. При обнаружении изменений технических параметров единицы недвижимого имущества взамен данному техническому паспорту собственнику выдается новый технический паспорт.
2. Технический паспорт не является правоустанавливающим документом на единицу недвижимого имущества.

Экспликация к плану основных строений

Таблица №1

Литера	Этаж	№ помещения	№ квартиры	Наименование помещения	Площадь по внутреннему обмеру (кв.м)									
					Общая площадь	Учрежденческое	Администр.	Жилая	Торговые	Складские	Производст.	Куль-быт	Служебные	Прочие
А	2	2	1	служебн. помещ	49,9								49,9	
		2	2	служ. помещ	97,2								97,2	
		2	3	коридор	22,7								22,7	
		2	4	коридор	17,6								17,6	
		2	5	служеб. пом	71,1								71,1	
		2	6	служебн. пом	55,2								55,2	
		2	7	служебн. пом	54,0								54,0	
		2	8	служеб. пом	18,0								18,0	
		2	9	коридор	45,5								45,5	
		2	10	служ. помещ	53,8								53,8	
		2	11	служ. помещ	24,3								24,3	
		2	12	служ. пом	24,3								24,3	
		2	13	служ. пом	52,5								52,5	
		2	14	служ. пом	54,3								54,3	
		2	15	служ. пом	16,2								16,2	
		2	16	служ. пом	56,0								56,0	
		2	17	служ. пом	45,9								45,9	
		2	18	коридор	16,2								16,2	
		2	19	служ. пом	48,0								48,0	
		2	20	служ. пом	23,4								23,4	
		2	21	служ. пом	18,6								18,6	
		2	22	служ. пом	47,4								47,9	
		2	23	служ. пом	77,5								77,5	
		2	24	служ. пом	17,7								17,7	
		2	25	служ. пом	52,0								52,0	
		2	26	служ. пом	18,6								18,6	
		2	27	служ. пом	20,9								20,9	
		2	28	служ. пом	25,6								25,6	
		2	29	служ. пом	11,7								11,7	
		2	30	служ. пом	16,7								11,7	
		2	31	служ. пом	18,7								18,7	
		2	32	служ. пом	19,6								19,6	
		2	33	служ. пом	19,5								19,5	
		2	34	служ. пом	52,0								52,0	
		2	35	служ. пом	43,7								43,7	
		2	36	служ. пом	54,3								54,3	
		2	37	служ. пом	52,6								52,6	

Приложение №2

Жайылское УПРАВЛЕНИЕ ПО ЗЕМЛЕУСТРОЙСТВУ
И РЕГИСТРАЦИИ ПРАВ НА НЕДВИЖИМОЕ ИМУЩЕСТВО ГОСРЕГИСТРА
КЫРГЫЗСКОЙ РЕСПУБЛИКИ

Идентификационный код 7-03-13-0009-0232-□□-□□□

Адрес г Кара-Балта кв Ковалевского(б/н) д 27
полный адрес единицы недвижимости (город, село, улица, дом, кв.)

ТЕХНИЧЕСКИЙ ПАСПОРТ
ЕДИНИЦЫ НЕДВИЖИМОГО ИМУЩЕСТВА

для личного пользования
Назначение недвижимости

Собственник	часть (доля)	Документы на право собственности

Пользователь	часть (доля)	Документы на право пользования
КГУ им. И. Раззакова		Р/к 16-01 от 11.06.01

Начальник управления Правкина В.В. /
Ф.И.О. подпись

Паспорт составлен «16» 02 2004 г. МП

Примечание:
1. При обнаружении изменений технических параметров единицы недвижимого имущества взамен данному техническому паспорту собственнику выдается новый технический паспорт.
2. Технический паспорт не является правоустанавливающим документом на единицу недвижимого имущества.

Экспликация к плану основных строений

Таблица №1

Литера	Этаж	№ помещения	№ квартиры	Наименование помещения	Площадь по внутреннему обмеру (кв.м)									
					Общая площадь	Учрежденческое	Администр.	Жилая	Торговые	Складские	Производст.	Куль-быт	Служебные	Прочие
А	2	2	38	коридор	9,4								9,4	
		2	39	жил. комн.	15,9								15,9	
					1401,1								1401,1	

ПЛАН

земельного участка
М 1:500

г. Карабалта кв. Коровников

детсад „Нарсете"

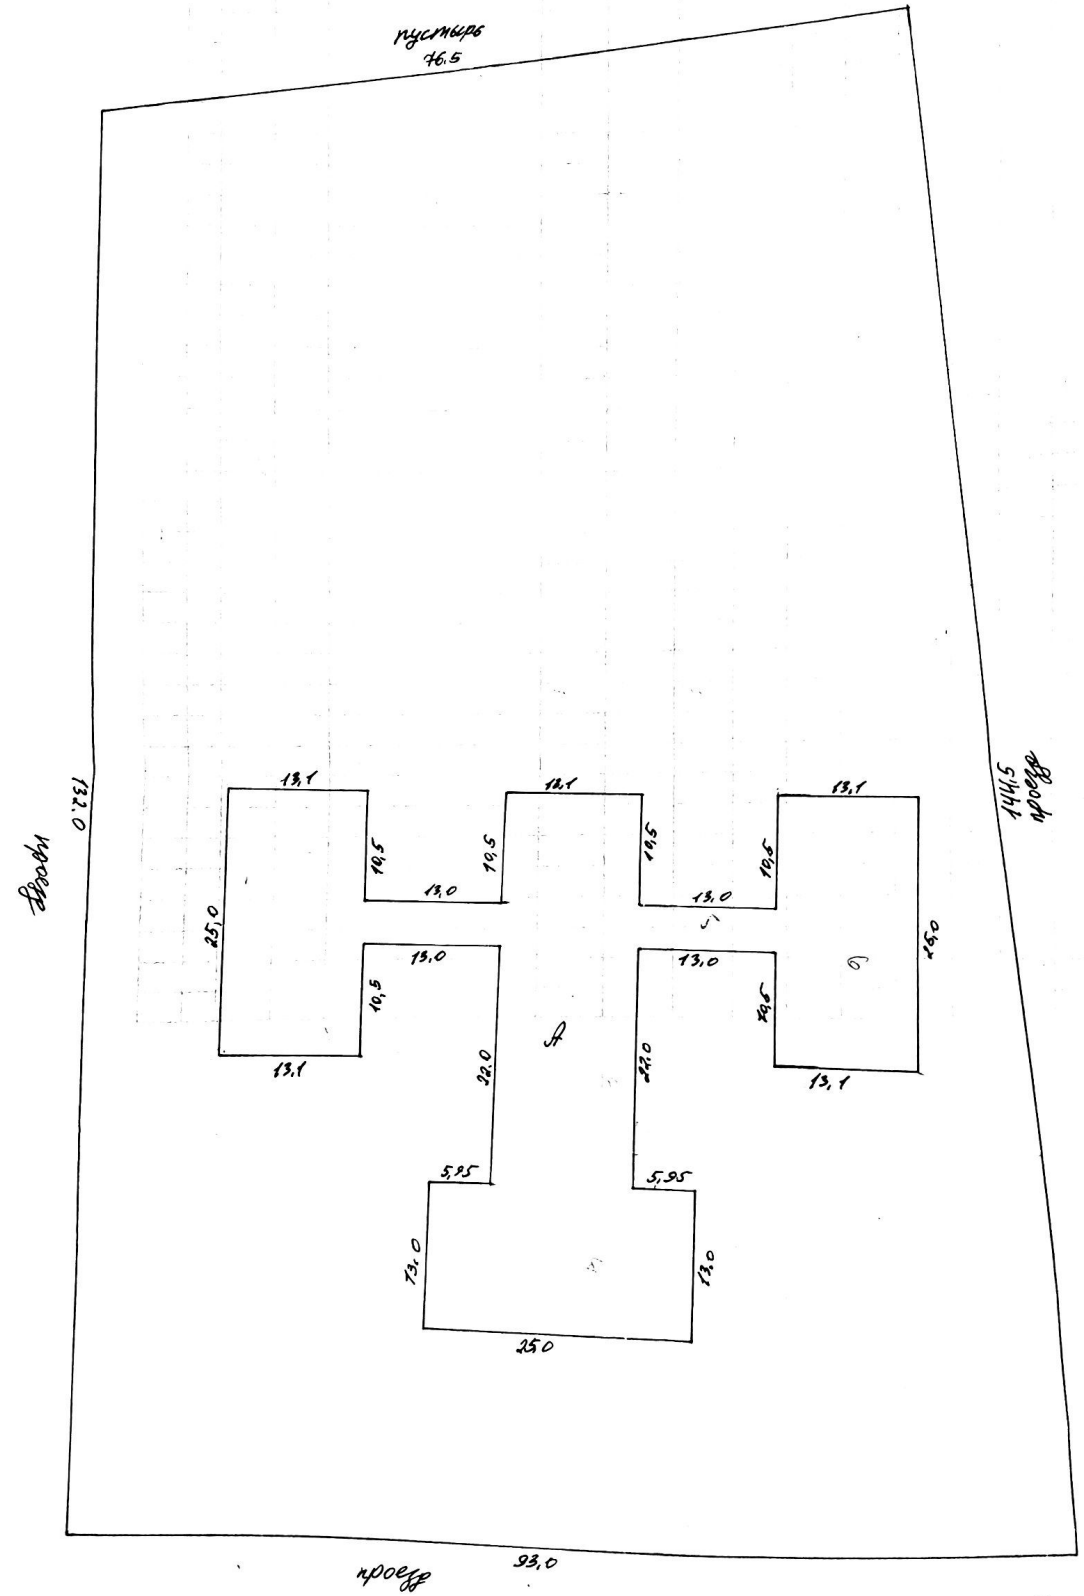

план составил: спец. Узакбаев К.

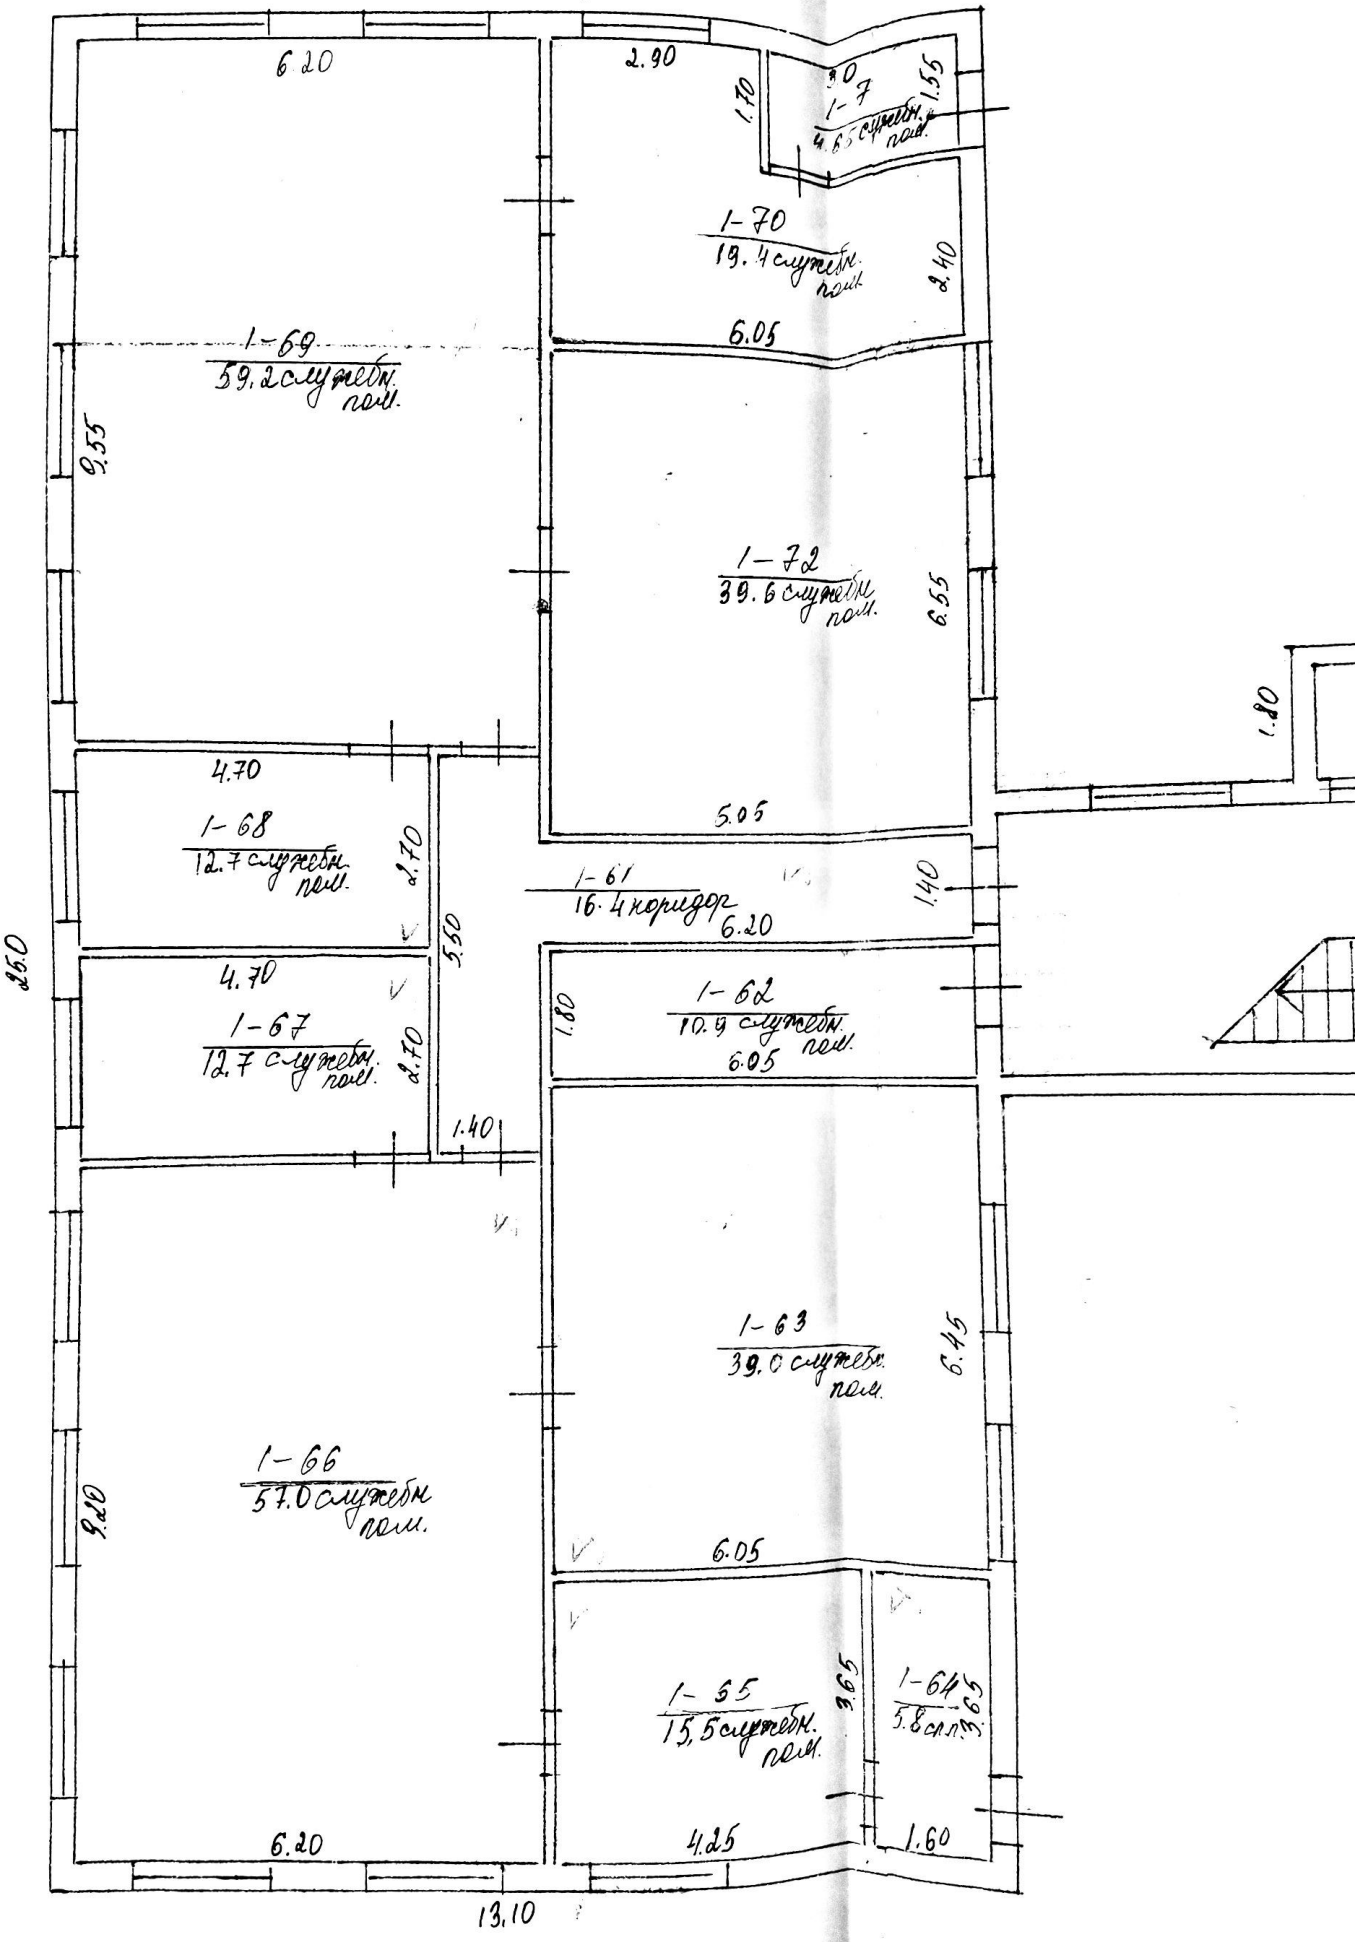
6.20
2.90
1.70
1-7
4.6 служебн. пом.
1.55
1-70
19.4 служебн. пом.
2.40
6.05
1-69
59.2 служебн. пом.
9.55
1-72
39.6 служебн. пом.
6.55
1.80
4.70
1-68
12.7 служебн. пом.
2.70
5.05
1-61
16.4 коридор
6.20
1.40
35.0
4.70
1-67
12.7 служебн. пом.
2.70
5.50
1-62
10.9 служебн. пом.
6.05
1.80
1.40
1-63
39.0 служебн. пом.
6.45
1-66
57.0 служебн. пом.
9.20
6.05
1-55
15,5 служебн. пом.
3.65
1-64
5.8 служ.
3.65
6.20
4.25
1.60
13.10

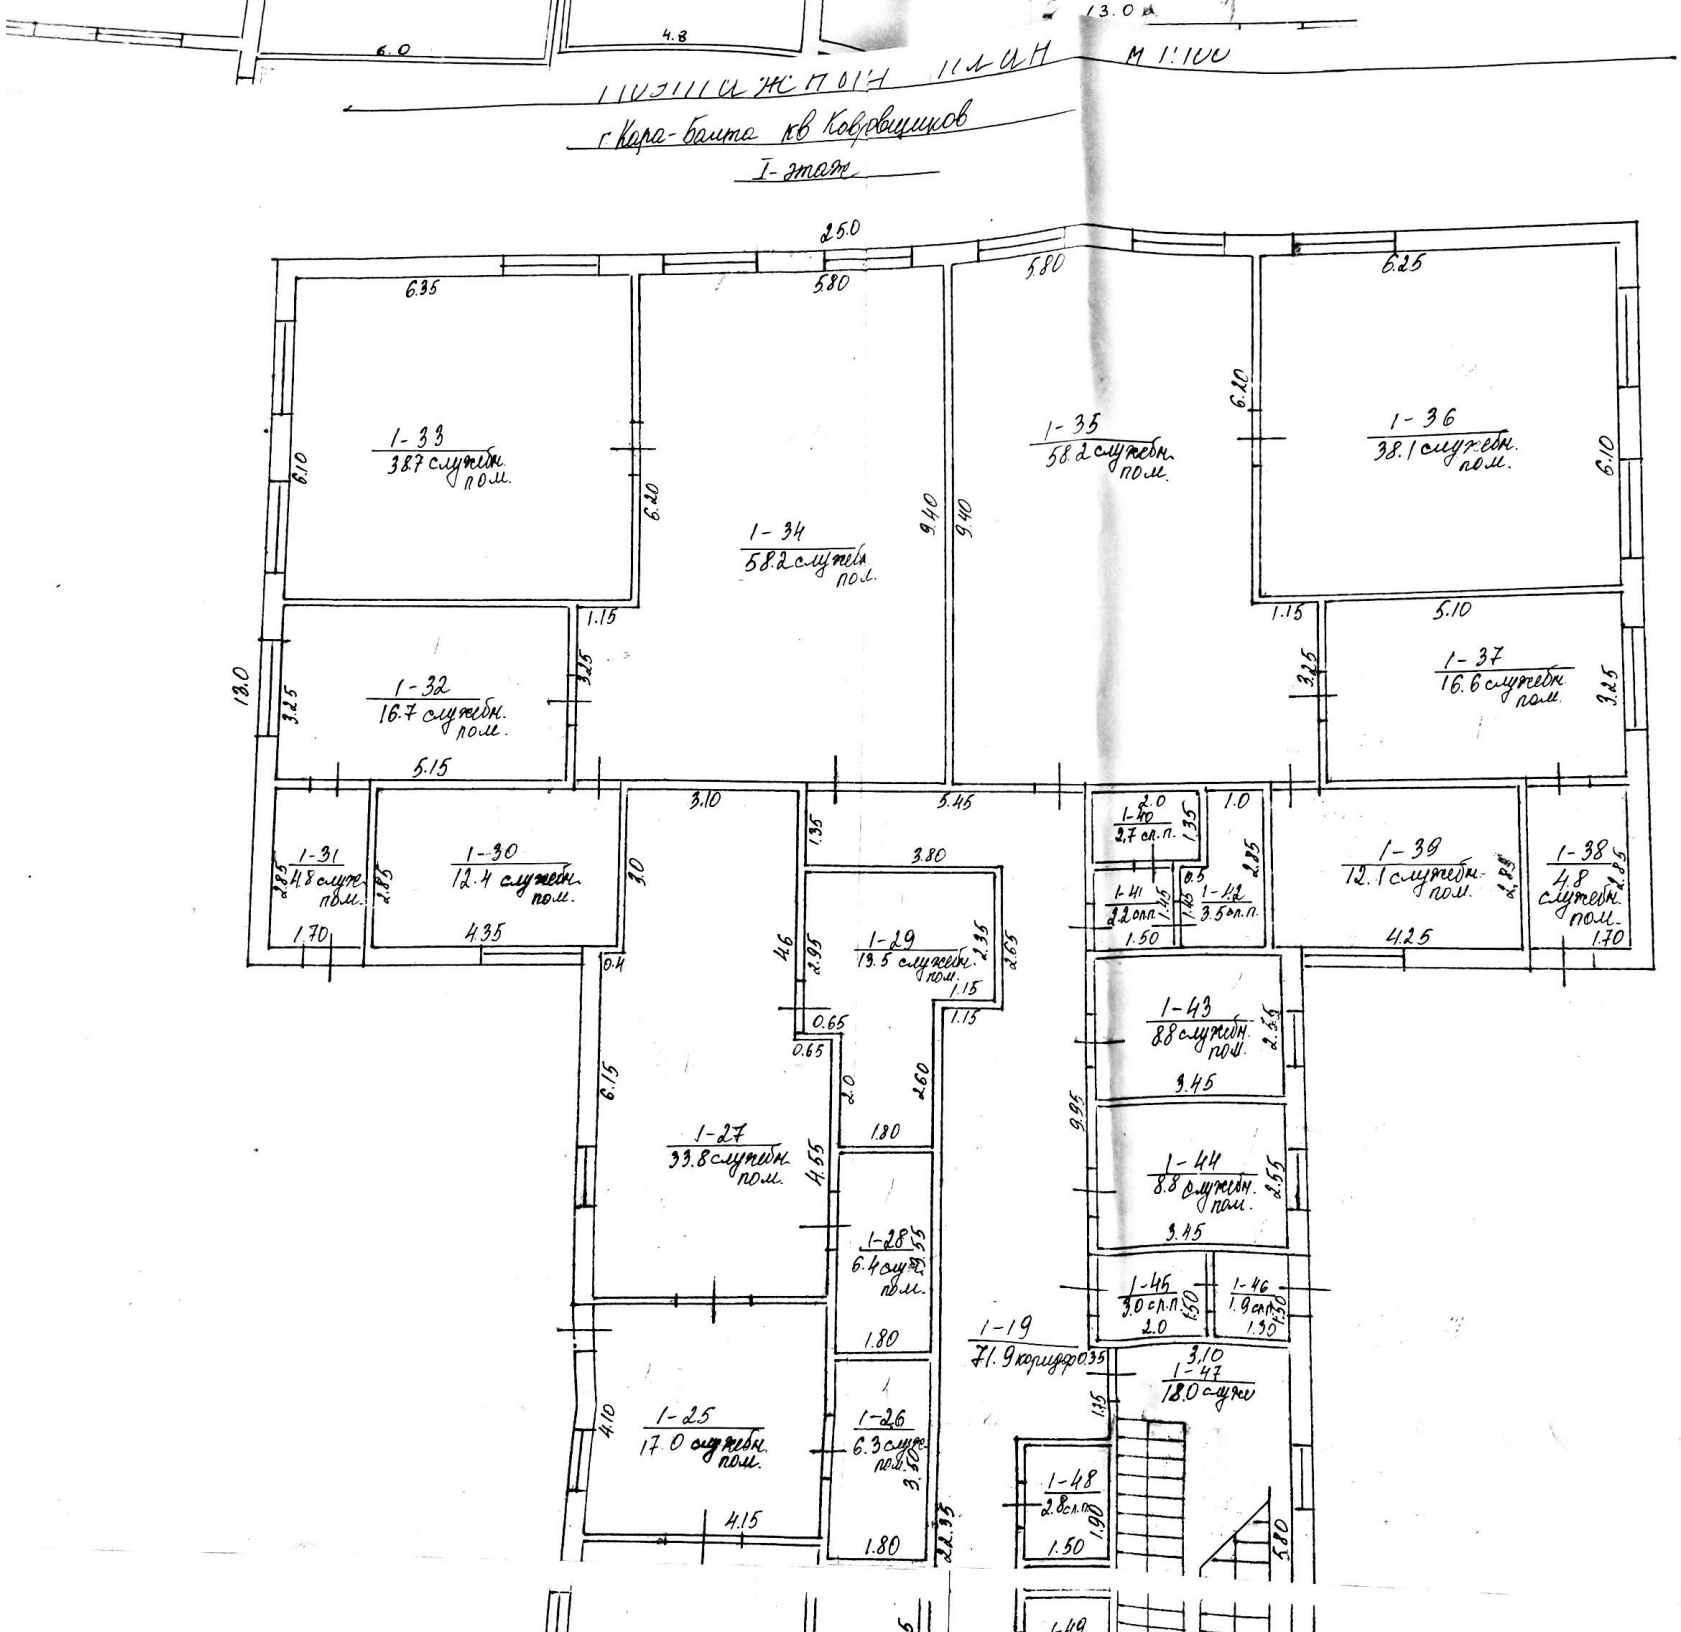
ПЛАН ЖИТОГО
г. Кара-Балта кв Ковровщиков
I-этаж
М 1:100
1-33 387 служебн. пом.
1-34 582 служебн. пом.
1-35 582 служебн. пом.
1-36 381 служебн. пом.
1-37 166 служебн. пом.
1-32 167 служебн. пом.
1-31 48 служебн. пом.
1-30 124 служебн. пом.
1-29 195 служебн. пом.
1-27 338 служебн. пом.
1-28 64 служебн. пом.
1-25 170 служебн. пом.
1-26 63 служебн. пом.
1-19 719 коридор
1-47 180 служеб.
1-48 2.8 сл.п.
1-49
1-40 2.7 сл.п.
1-41 3.2 сл.п.
1-42 3.5 сл.п.
1-43 88 служебн. пом.
1-44 88 служебн. пом.
1-45 3.0 сл.п.
1-46 1.9 сл.п.
1-39 121 служебн. пом.
1-38 48 служебн. пом.
25.0
18.0
13.0
6.0
4.8

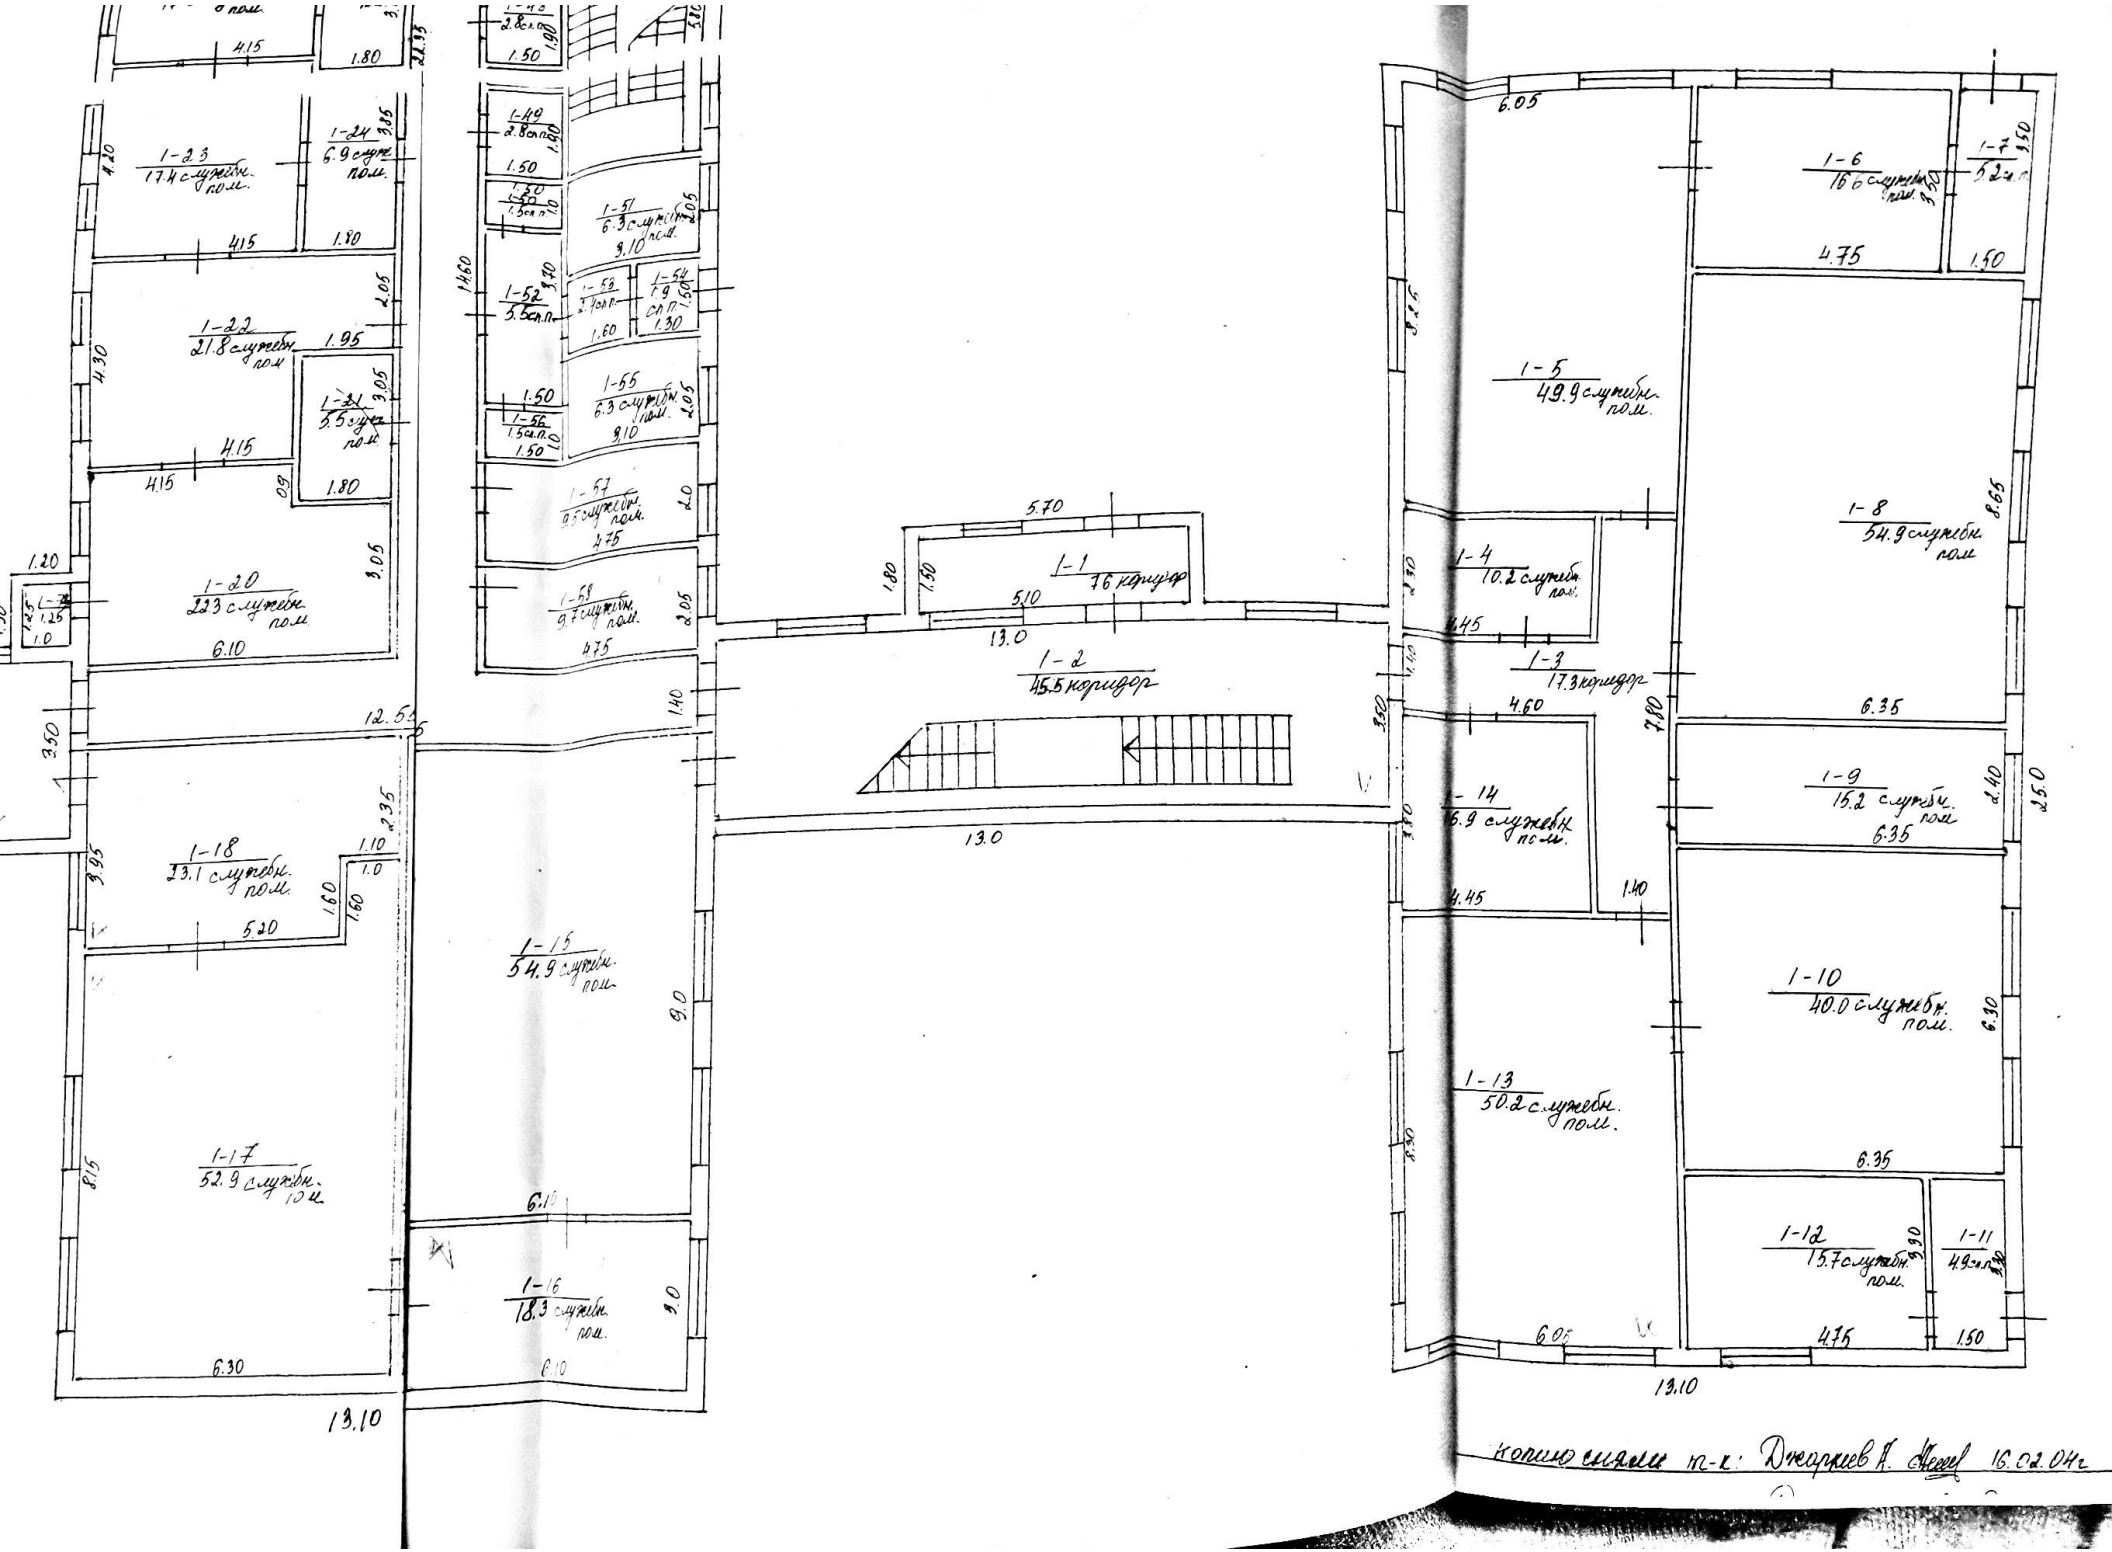
1-23 17.4 служебн. пом.
1-24 6.9 служ. пом.
1-22 21.8 служебн. пом.
1-21 5.5 служ. пом.
1-20 22.3 служебн. пом.
1-18 13.1 служебн. пом.
1-17 52.9 служебн. пом.
1-49
1-52 5.5 кл.п.
1-57 6.3 служебн. пом.
1-58 1.9 кл.п.
1-59 1.9 кл.п.
1-55 6.3 служебн. пом.
1-56 1.5 кл.п.
1-54 1.9 кл.п.
1-57 9.5 служебн. пом.
1-58 9.5 служебн. пом.
1-15 54.9 служебн. пом.
1-16 18.3 служебн. пом.
1-1 76 коридор
1-2 45.5 коридор
1-5 49.9 служебн. пом.
1-6 16.6 служебн. пом.
1-7 5.2 кл.п.
1-8 54.9 служебн. пом.
1-4 10.2 служебн. пом.
1-3 17.3 коридор
1-14 6.9 служебн. пом.
1-9 15.2 служебн. пом.
1-10 40.0 служебн. пом.
1-13 50.2 служебн. пом.
1-12 15.7 служебн. пом.
1-11 4.9 кл.п.
13.10
13.0
копию снимал п-к: Джаркиев А.
16.02.04г

II-этаж

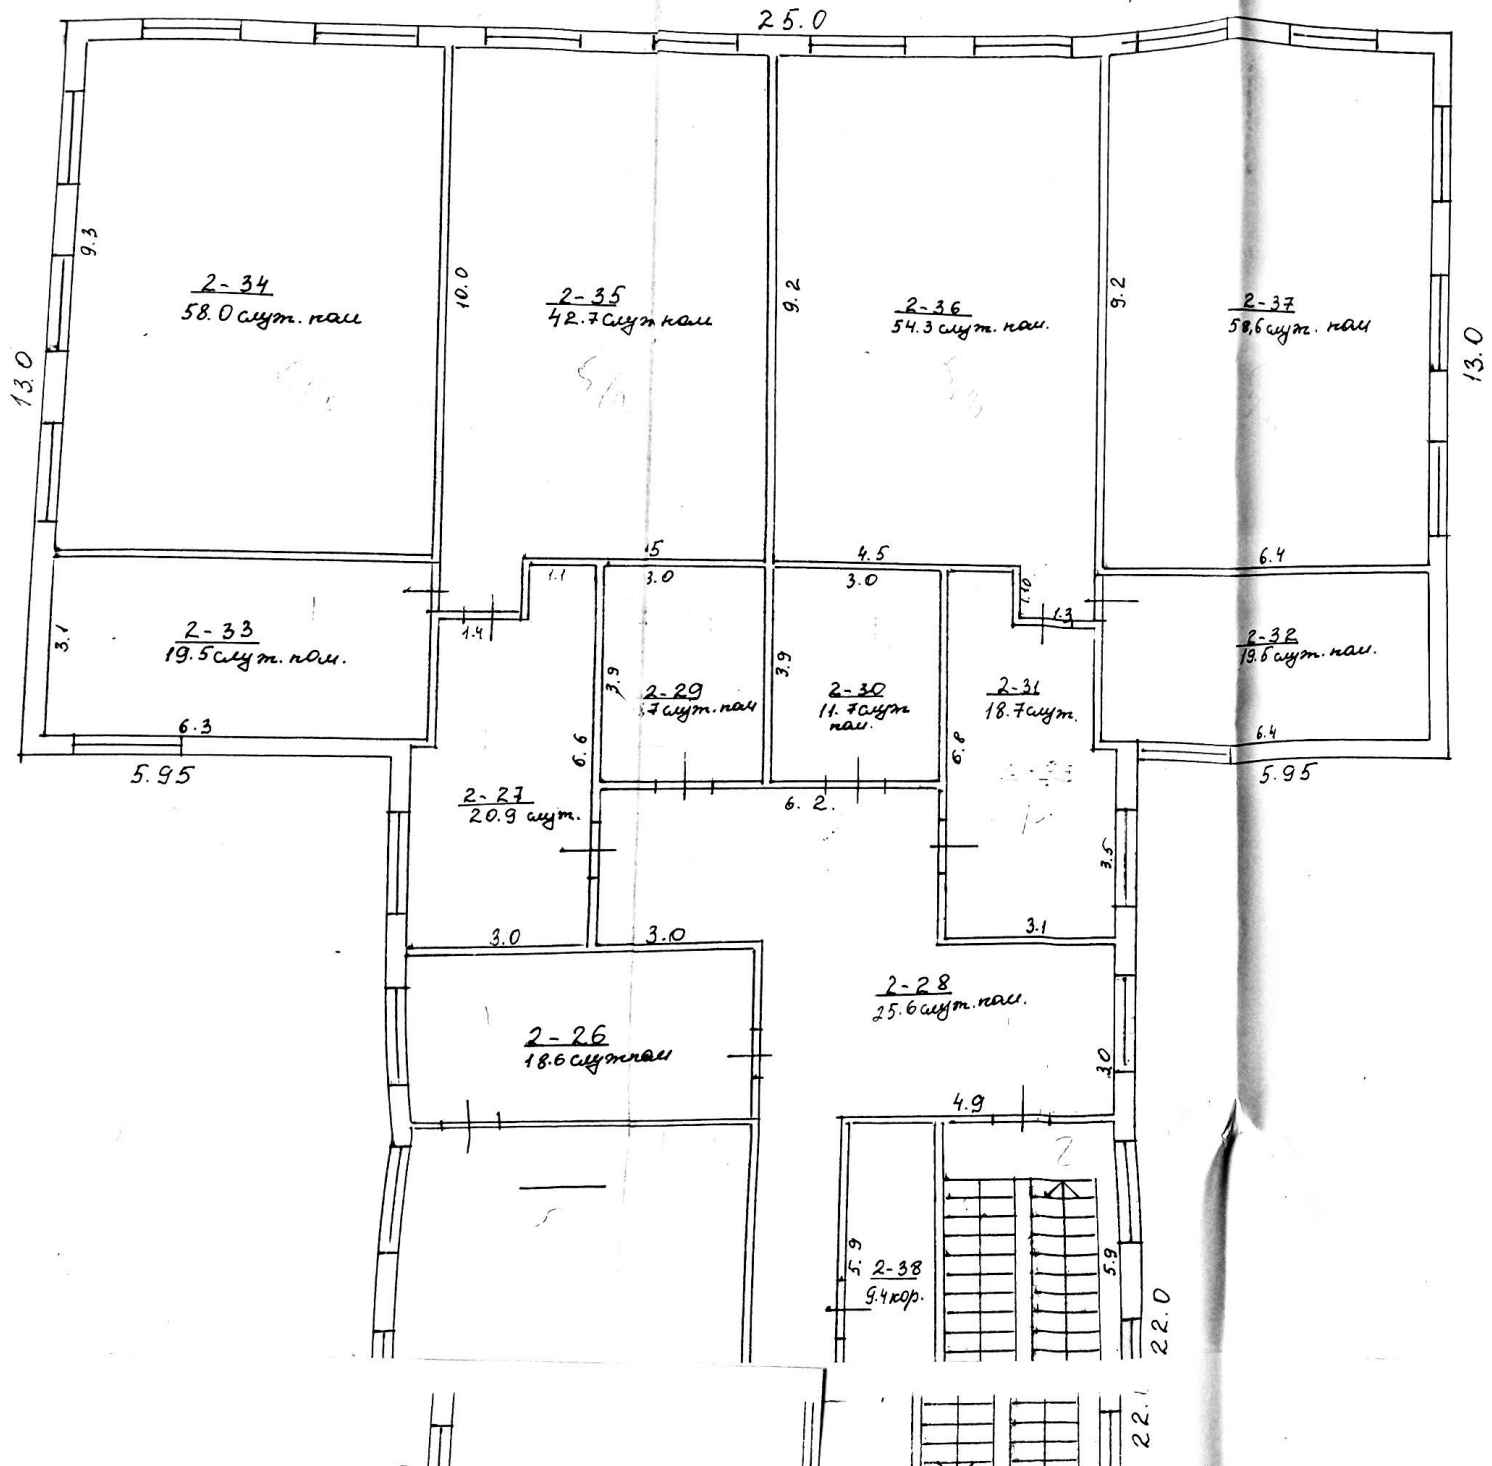
25.0
13.0
13.0
2-34
58.0 служ. пом.
2-35
42.7 служ пом
2-36
54.3 служ. пом.
2-37
58,6 служ. пом
2-33
19.5 служ. пом.
2-29
7 служ. пом
2-30
11.7 служ пом.
2-31
18.7 служ.
2-32
19.6 служ. пом.
2-27
20.9 служ.
2-26
18.6 служ пом
2-28
25.6 служ. пом.
2-38
9.4 кор.
5.95
5.95
6.2.
4.9
22.0
22.1

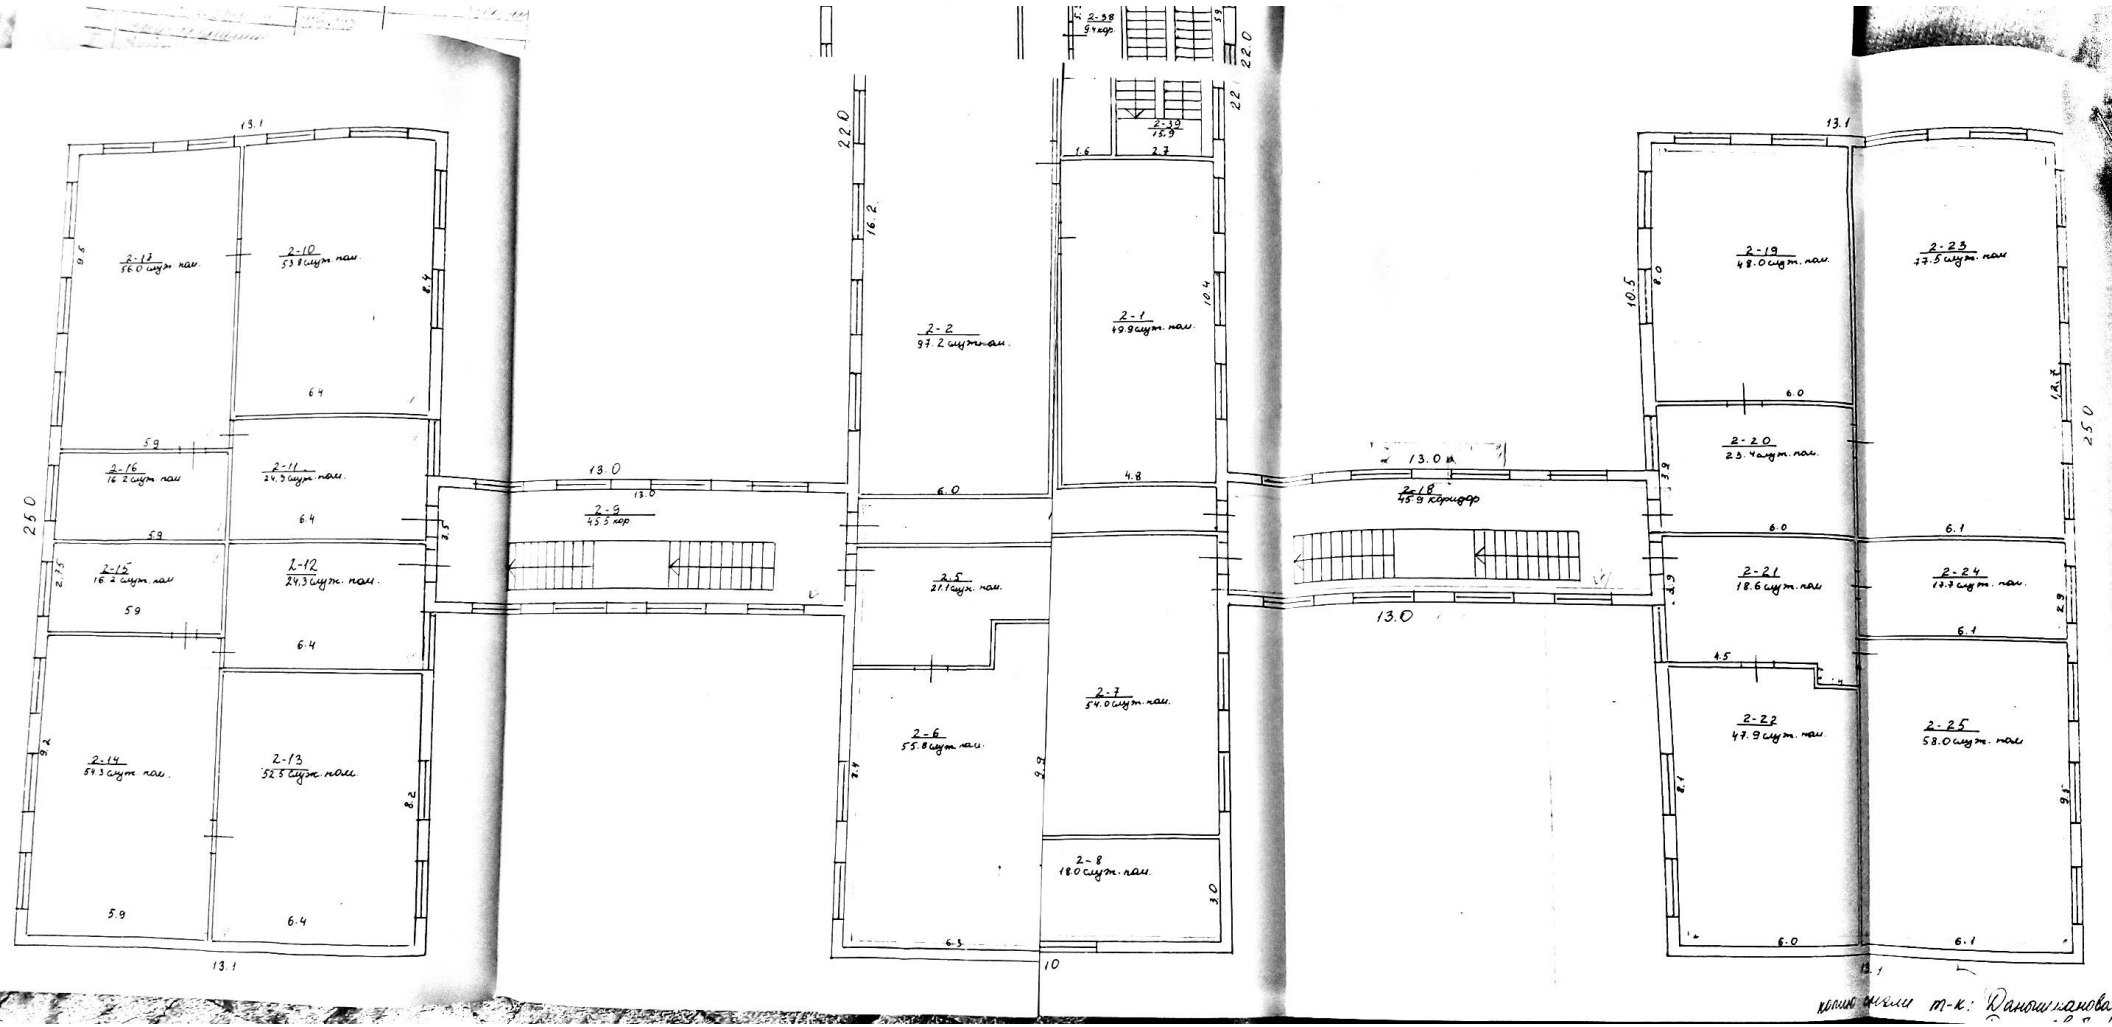
2-12
56.0 служ. пом.
2-10
53.8 служ. пом.
2-16
16.2 служ. пом
2-11
24.3 служ. пом.
2-15
16.2 служ. пом
2-12
24.3 служ. пом.
2-14
54.3 служ. пом.
2-13
52.5 служ. пом.
2-9
45.5 кор
2-2
97.2 служ. пом.
2-38
9 кор
2-39
15.9
2-1
49.9 служ. пом.
2-5
21.1 служ. пом.
2-6
55.8 служ. пом.
2-7
54.0 служ. пом.
2-8
18.0 служ. пом.
2-18
45.9 коридор
2-19
48.0 служ. пом.
2-23
47.5 служ. пом.
2-20
23.4 служ. пом.
2-21
18.6 служ. пом.
2-24
13.7 служ. пом.
2-22
47.9 служ. пом.
2-25
58.0 служ. пом.

ХАРАКТЕРИСТИКА СТРОЕНИЙ И СООРУЖЕНИЙ

по наружным замерам

Таблица № 2

Литер	Наименование строений	Год постройки	Фундамент	Стены	Кровля	Площадь
А	[illegible]	1988	б/ф	кирпич	шиф	1587
Б	[illegible]	[illegible]				[illegible]
В	[illegible]		б/ф	ж/к	соф/к	257
I	Забор бетон					571,2
II	Забор мет сетка					199,2
	итого					[illegible]

ЭКСПЛИКАЦИЯ ЗЕМЕЛЬНОГО УЧАСТКА В м²

Таблица № 3

ВСЕГО		В ТОМ ЧИСЛЕ ПО ФАКТУ:	
По правоустанавливающим документам	Фактически	Застроенная	Не застроенная
	1134,6 м²	1584,1 м²	

«16» 04 200 4 г. Работу выполнил [illegible]

«__» __ 200 __ г. Проверил зав. сектора [illegible]

«16» 04 200 __ г. Принял нач. отдела [illegible]

ОТМЕТКА ОБ ОБСЛЕДОВАНИИ НЕДВИЖИМОСТИ

Таблица № 4

Дата обследования	200 г.	200 г.	200 г.	200 г.	200 г.
Исполнитель					
Зав. сектором					
Нач. отдела					