

Министерство образования и науки Кыргызской Республики
Кыргызский Государственный Технический университет им. И. Раззакова
Институт архитектуры и дизайна
Кафедра "Дизайн"

Дизайн-проект Жозорку Кенеша (Парламент Кыргызской республики)

По предквалификационной практике

Выполнили: Абдыкулова А.
Кудайбергенова К.
Сулайманова У.
Трущенко Н.
Руководители: зав. кафедры Коеналиев К. К.
доцент Сатаев К. А.

Бишкек 2024


Лист	Наименование	Примечание
02	Ведомость листов	
03	Обмерный план	
04	Первое планировочное решение	
05	Второе планировочное решение	
06	Третье планировочное решение	
07	Схема видов	
08	Разрез 01	
09	Визуализации третьего планировочного решения	
10	Визуализации третьего планировочного решения	
11	Визуализации третьего планировочного решения	
12	Визуализации третьего планировочного решения	
13	Визуализации третьего планировочного решения	
14	Визуализации третьего планировочного решения	
15	Визуализации третьего планировочного решения	
16	Визуализации третьего планировочного решения	
17	Визуализации третьего планировочного решения	
18	Визуализации с существующими панелями	
19	Визуализации с существующими панелями	
20	Визуализации с существующими панелями	

						Дизайн интерьера в Жогорку Кенеше (Парламент Кыргызской республики)															
Изм	Колуч	Лист	№Док	Подп.	Дата	Ведомость листов										Стация		Лист	Листов		
Разраб.		Абдыкулова А.														ЭП		02		20	
		Кудайбергенова К.																			
		Сулайманова У.																			
		Трущенко Н.																			
Проверил		Сатаев К. А.														ИАД Кафедра "Дизайн"					
Утв.		Коналиев К. К.																			

ВСЕ РАЗМЕРЫ УТОЧНИТЬ НА МЕСТЕ

ВОЗМОЖНЫ ПОГРЕШНОСТИ В РАЗМЕРАХ

Обмерный план

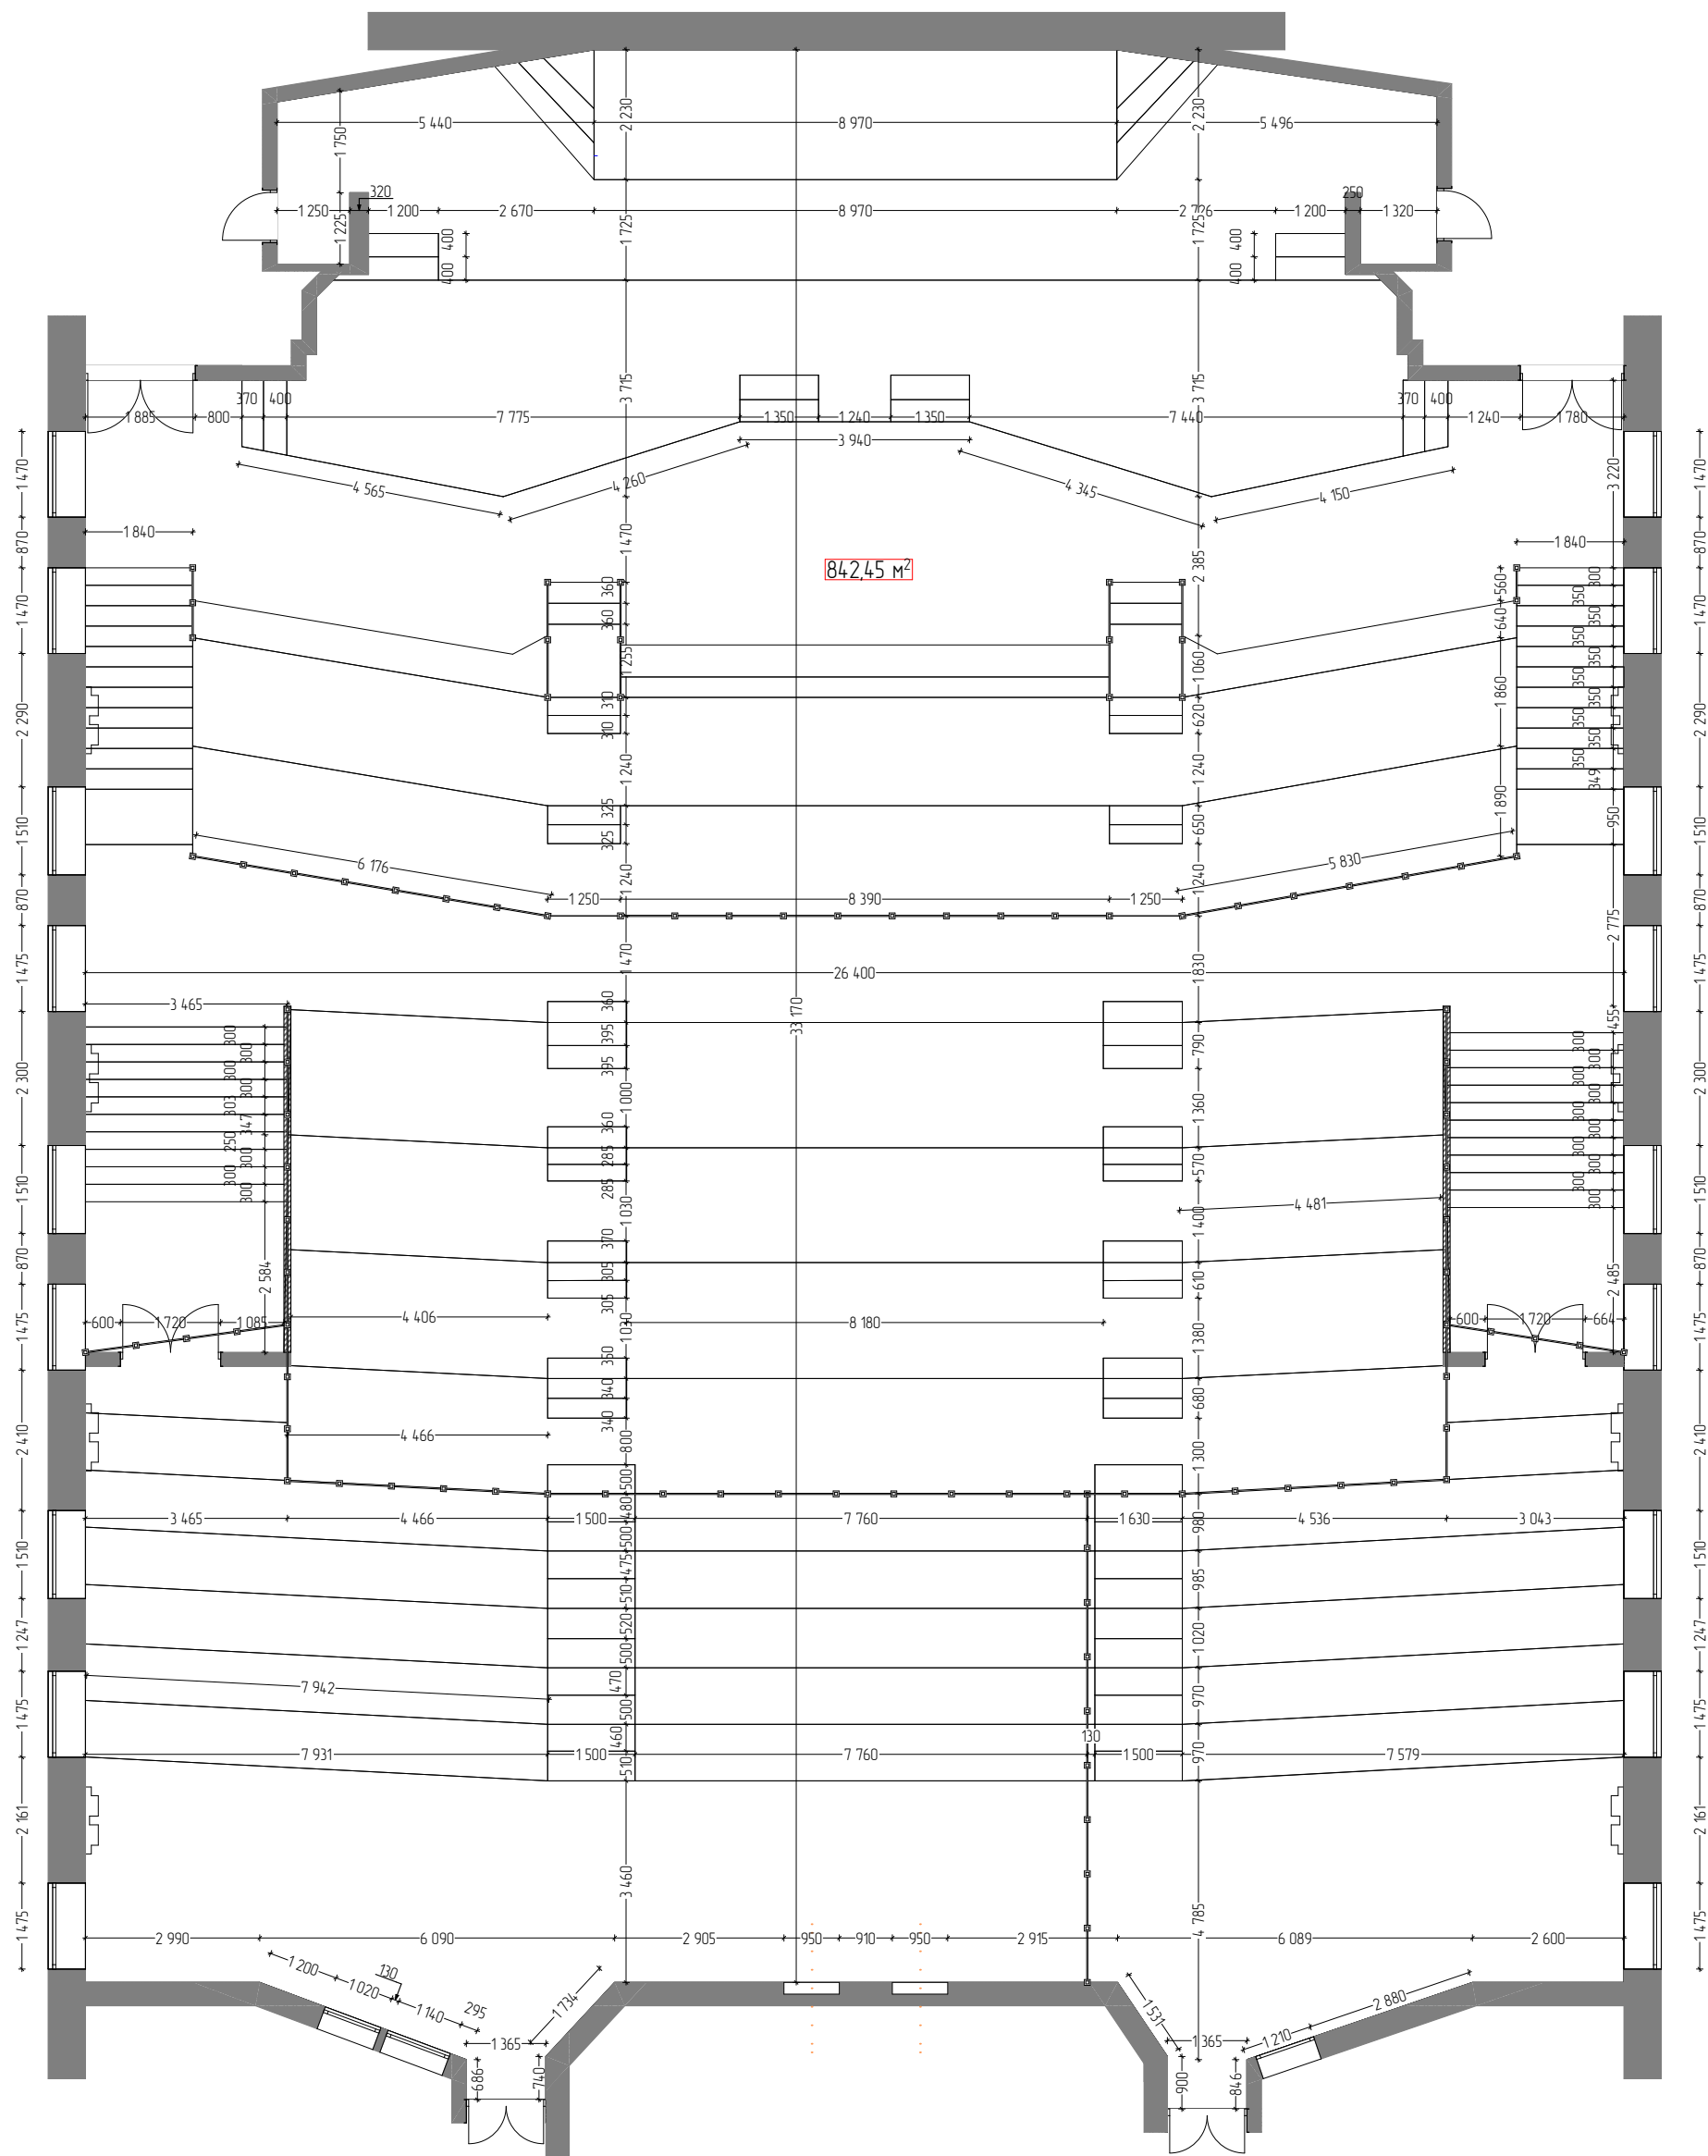


ВСЕ РАЗМЕРЫ УТОЧНИТЬ НА МЕСТЕ

ВОЗМОЖНЫ ПОГРЕШНОСТИ В РАЗМЕРАХ

						Дизайн интерьера в Жогорку Кенеше (Парламент Кыргызской республики)								
Изм.	Колуч	Лист	№Док.	Подп.	Дата									
Разраб.		Абдыкулова А.				Обмерный план				Стадия	Лист	Листов		
		Кудайбергенова К.								ЭП	03	20		
		Сулайманова Ч.												
		Трущенко Н.								ИАД Кафедра "Дизайн"				
Проверил		Сатаев К. А.												
Утв.		Коналиев К. К.												


Первое плановочное решение

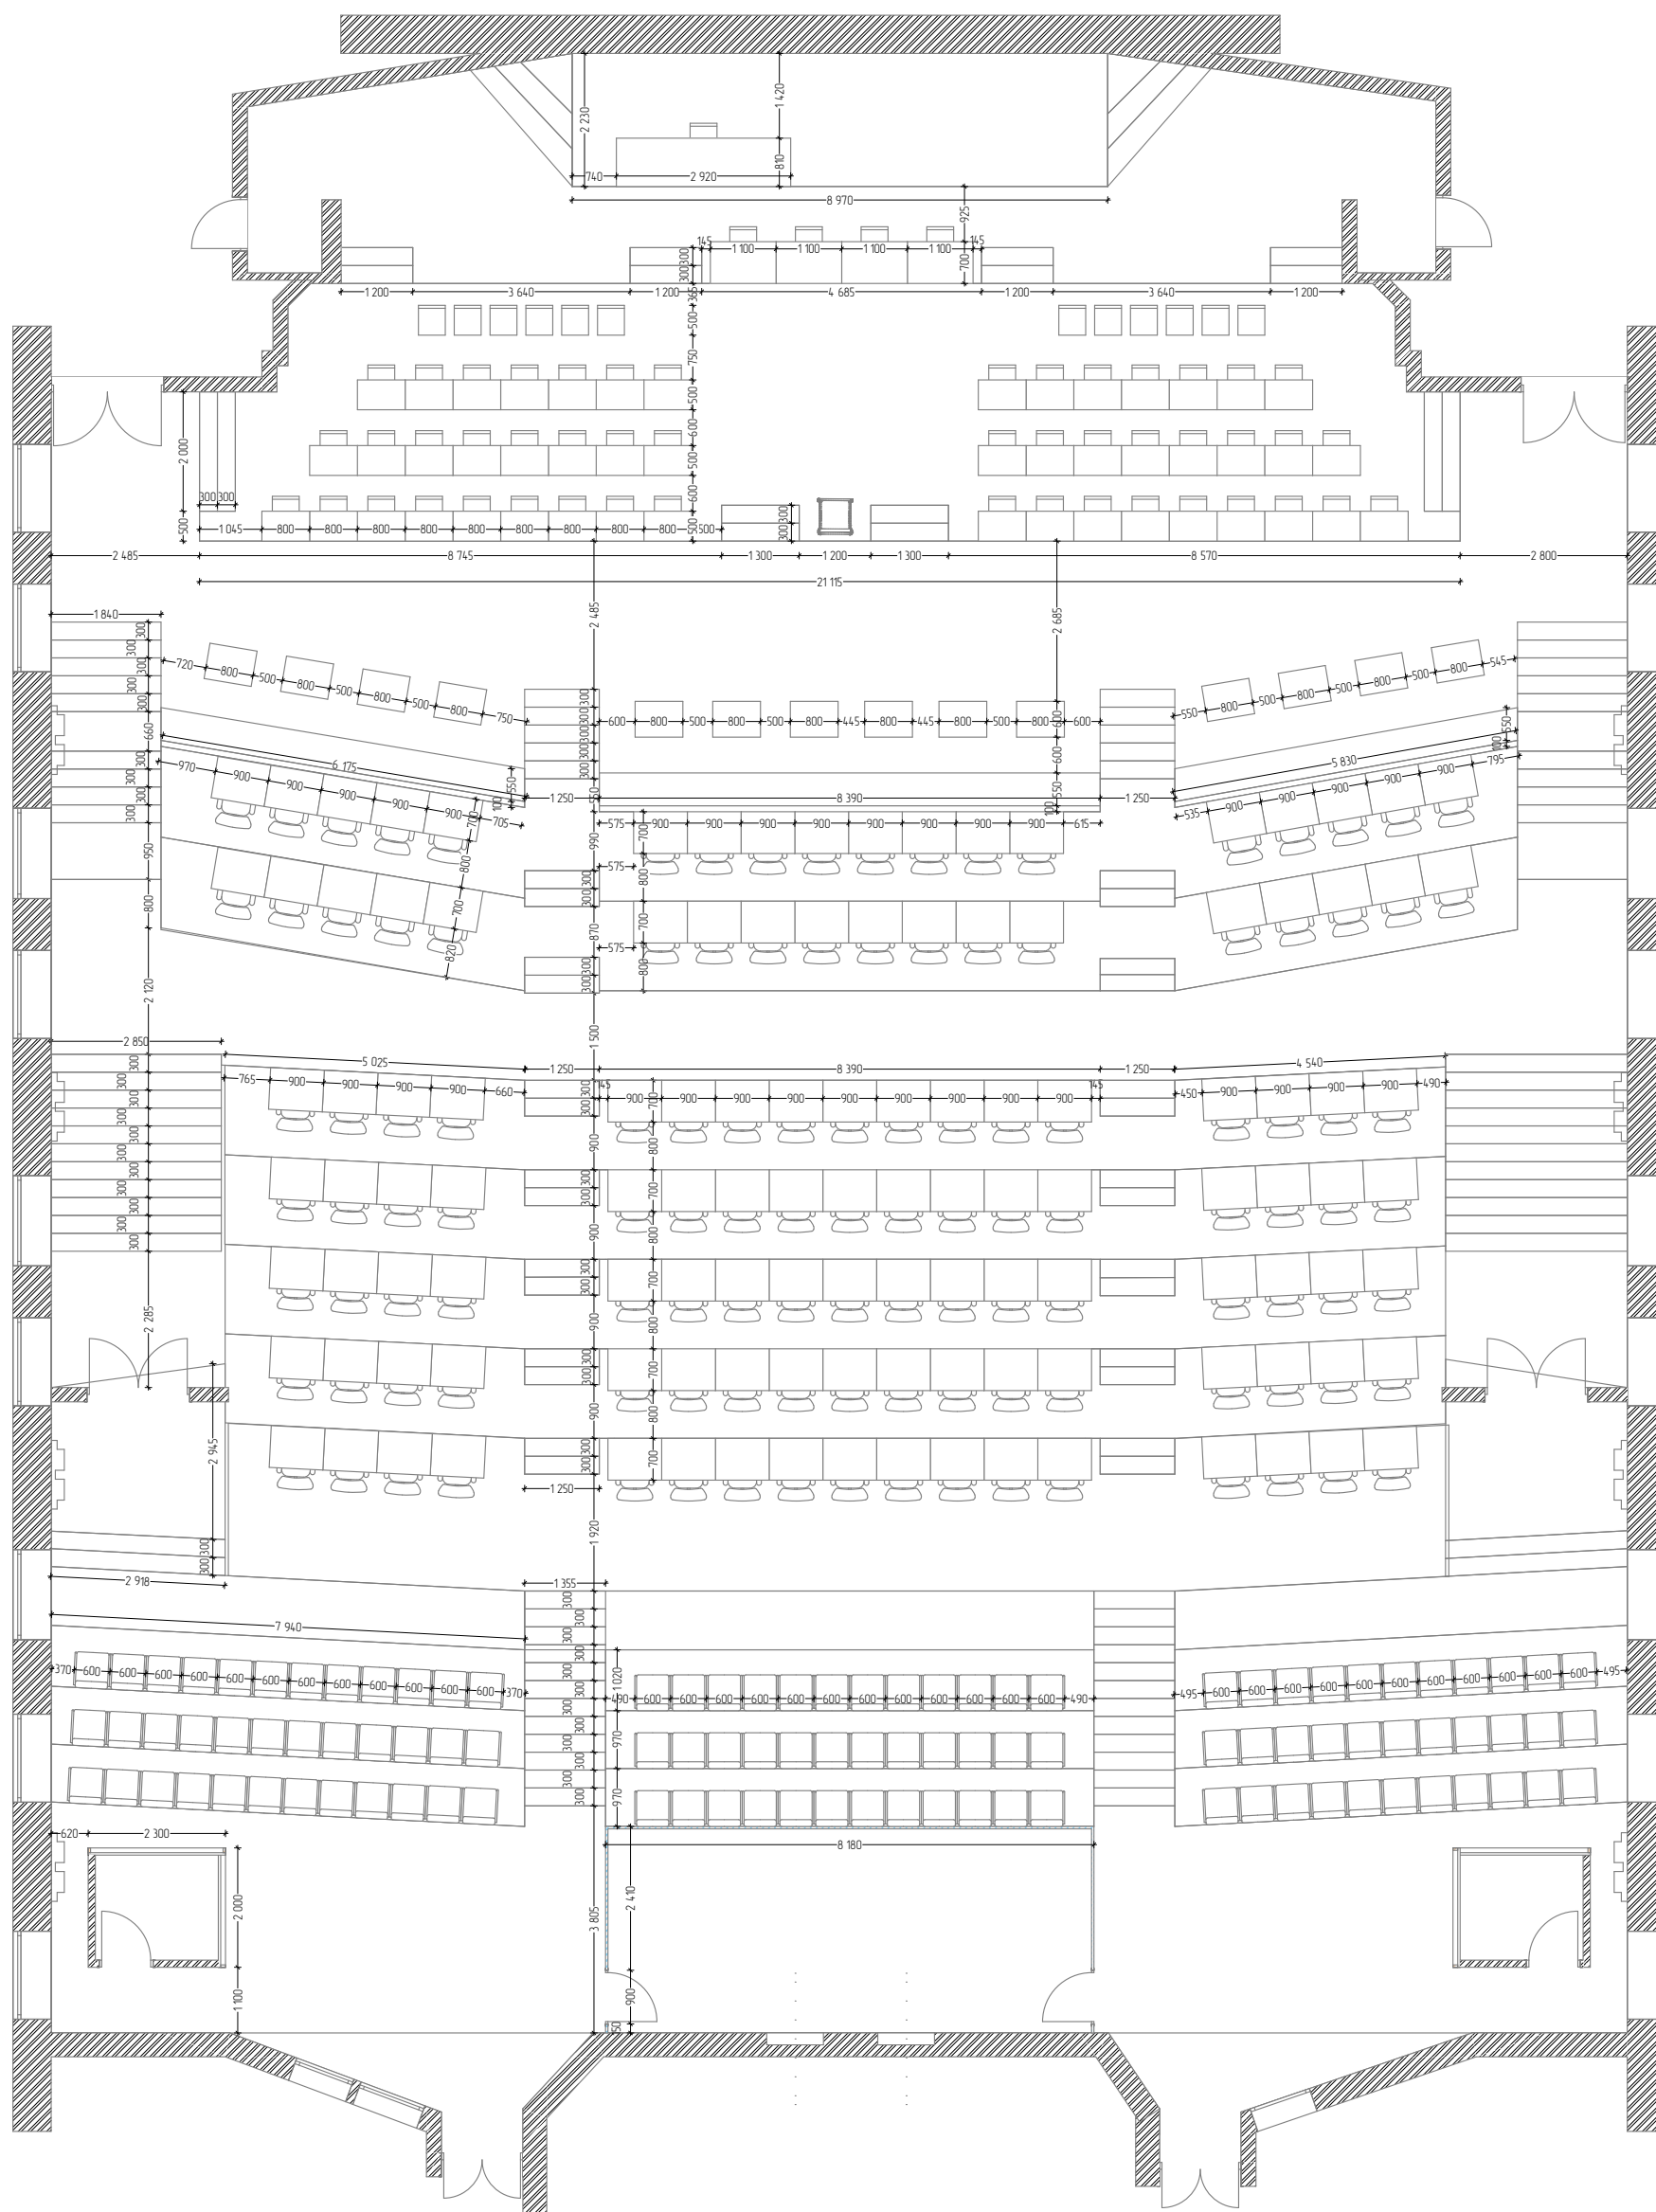

ВСЕ РАЗМЕРЫ УТОЧНИТЬ НА МЕСТЕ

ВОЗМОЖНЫ ПОГРЕШНОСТИ В РАЗМЕРАХ


						Дизайн интерьера в Жогорку Кенеше (Парламент Кыргызской республики)						
Изм.	Колуч	Лист	№Док.	Подп.	Дата							
Разработ.		Абдыкулова А.				Первое планировочное решение				Стадия	Лист	Листов
		Кудайбергенова К.								ЭП	04	20
		Сулайманова Ч.										
		Трущенко Н.								ИАД Кафедра "Дизайн"		
Проверил		Сатаев К. А.										
Утв.		Коналиев К. К.										

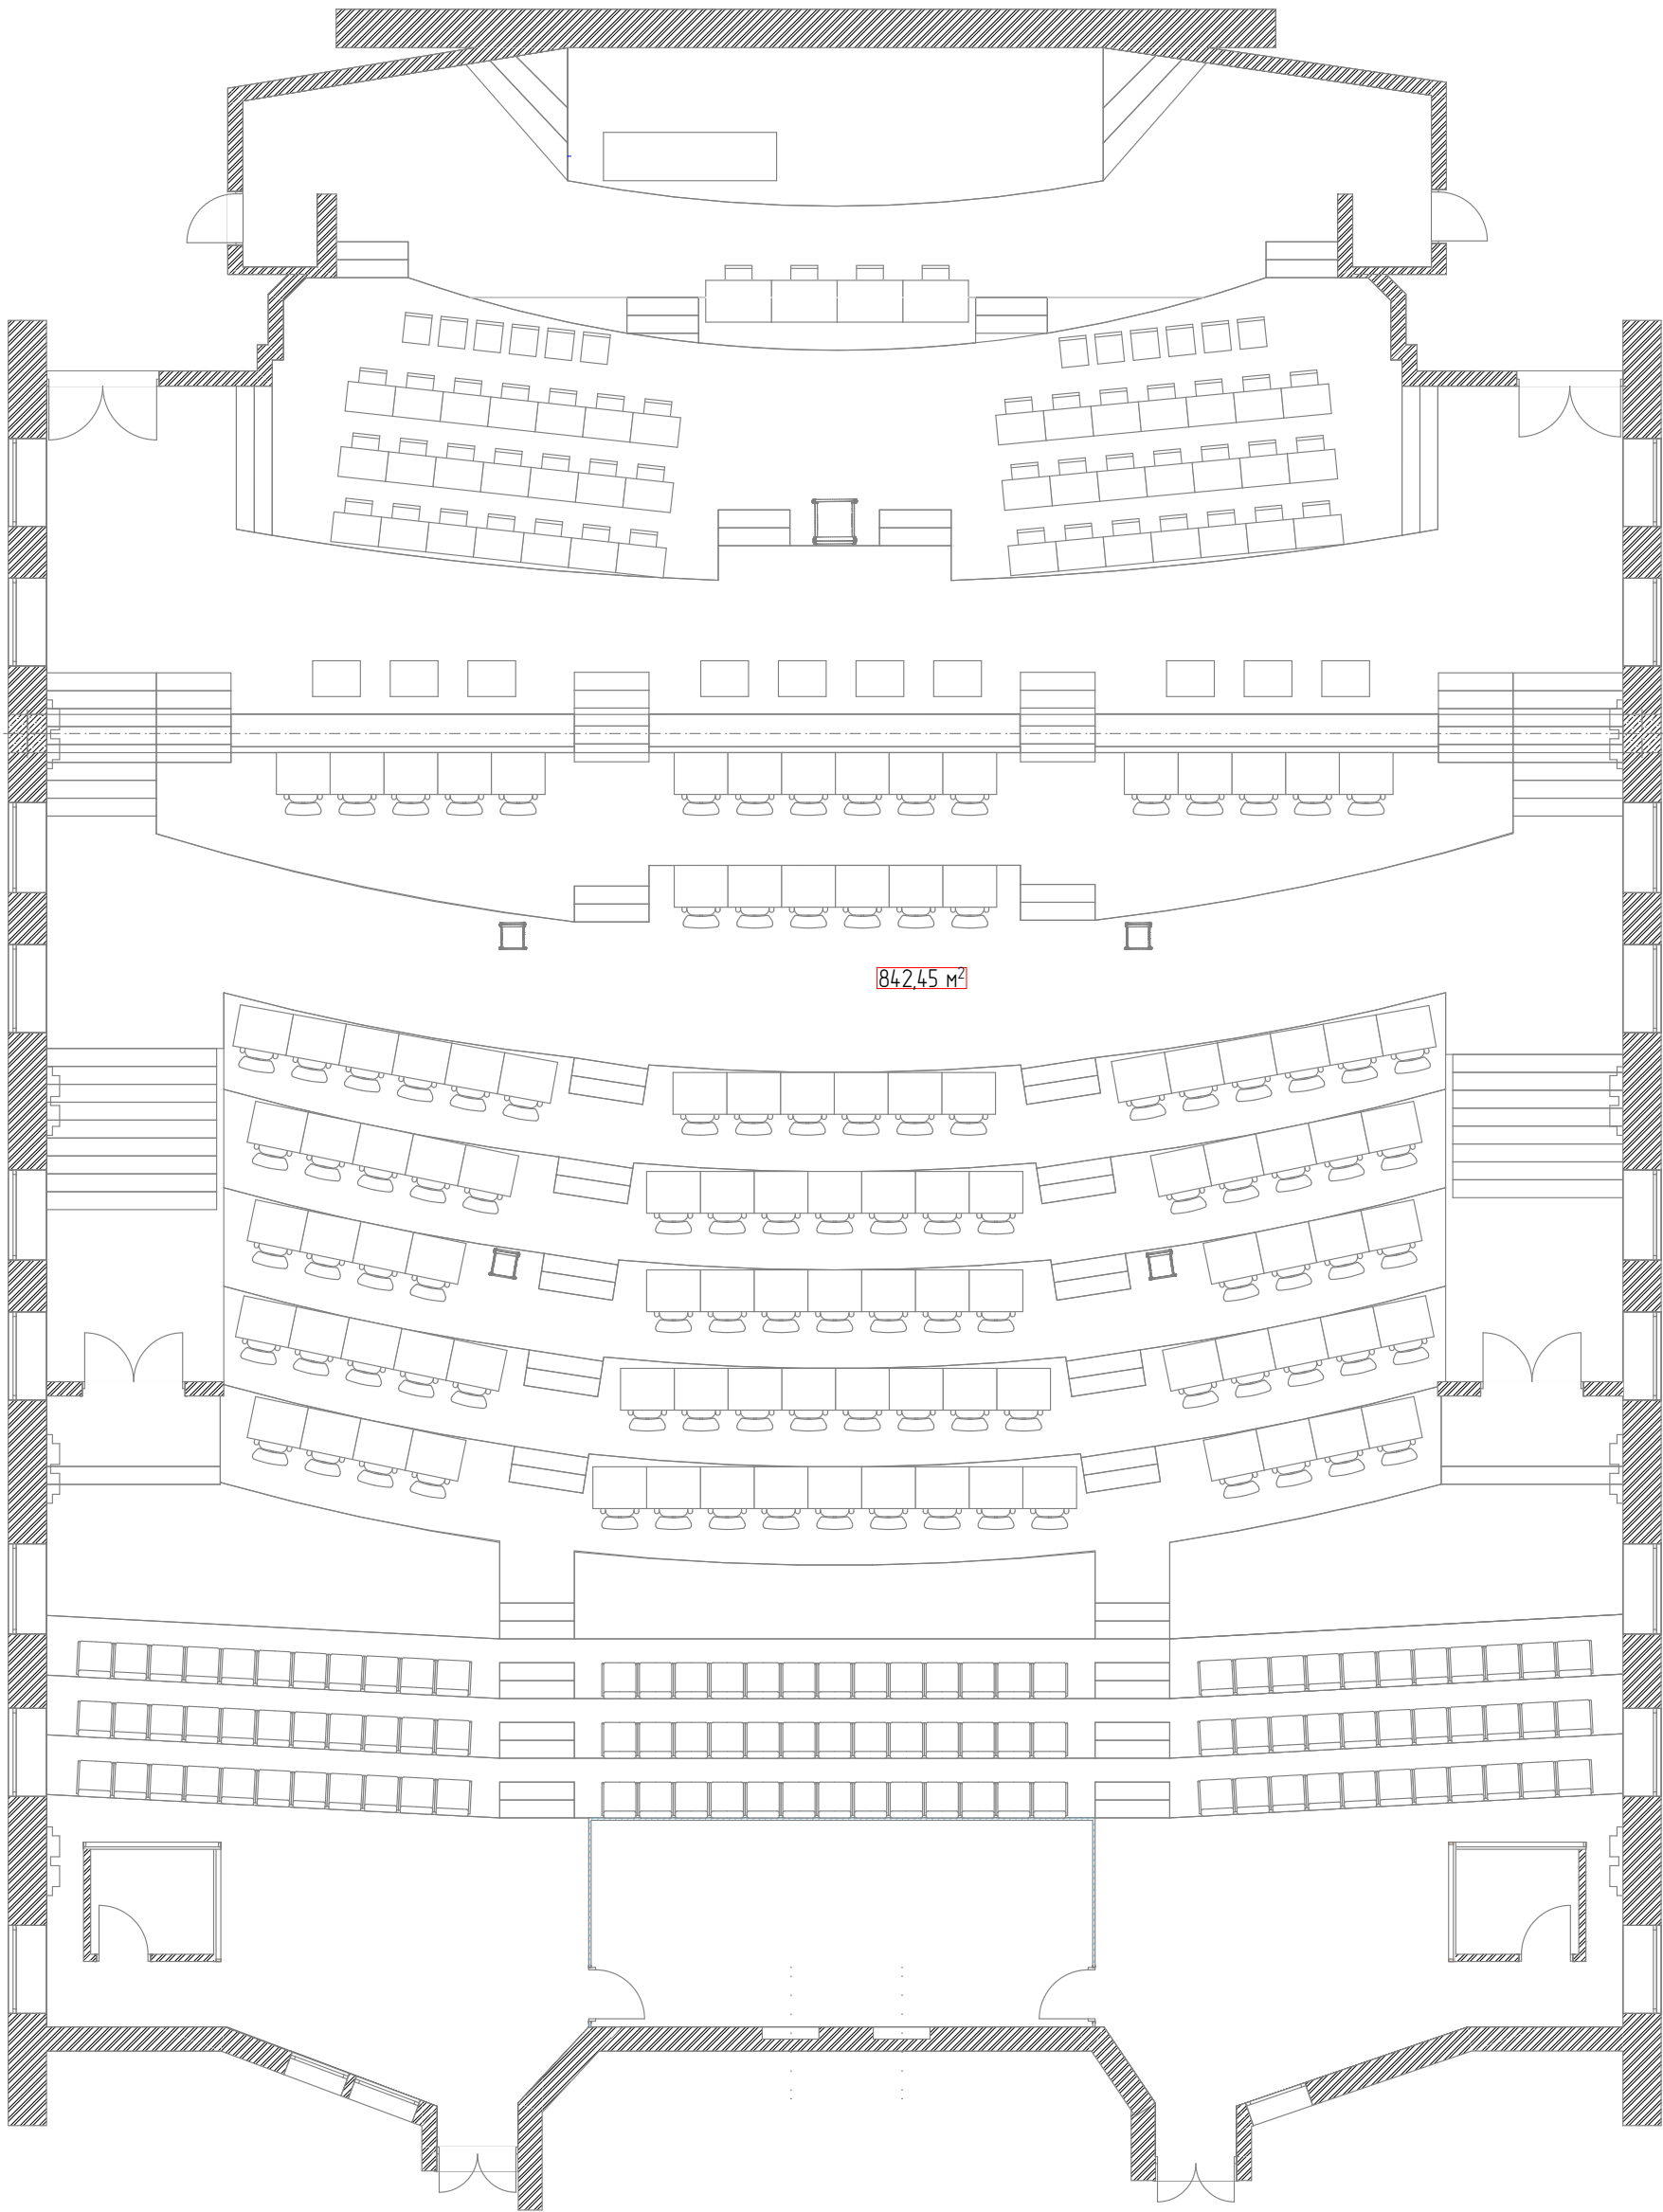

ВСЕ РАЗМЕРЫ УТОЧНИТЬ НА МЕСТЕ
ВОЗМОЖНЫ ПОГРЕШНОСТИ В РАЗМЕРАХ

						Дизайн интерьера в Жогорку Кенеше (Парламент Кыргызской республики)			
Изм.	Колуч	Лист	№Док.	Подп.	Дата	Второе планировочное решение	Стадия	Лист	Листов
Разраб.		Абдыкулова А.					ЭП	05	20
		Кудайбергенова К.							
		Сулайманова У.							
		Трущенко Н.							
Проверил		Сатаев К. А.					ИАД Кафедра "Дизайн"		
Утв.		Касенолиев К. К.							


Третье плановочное решение

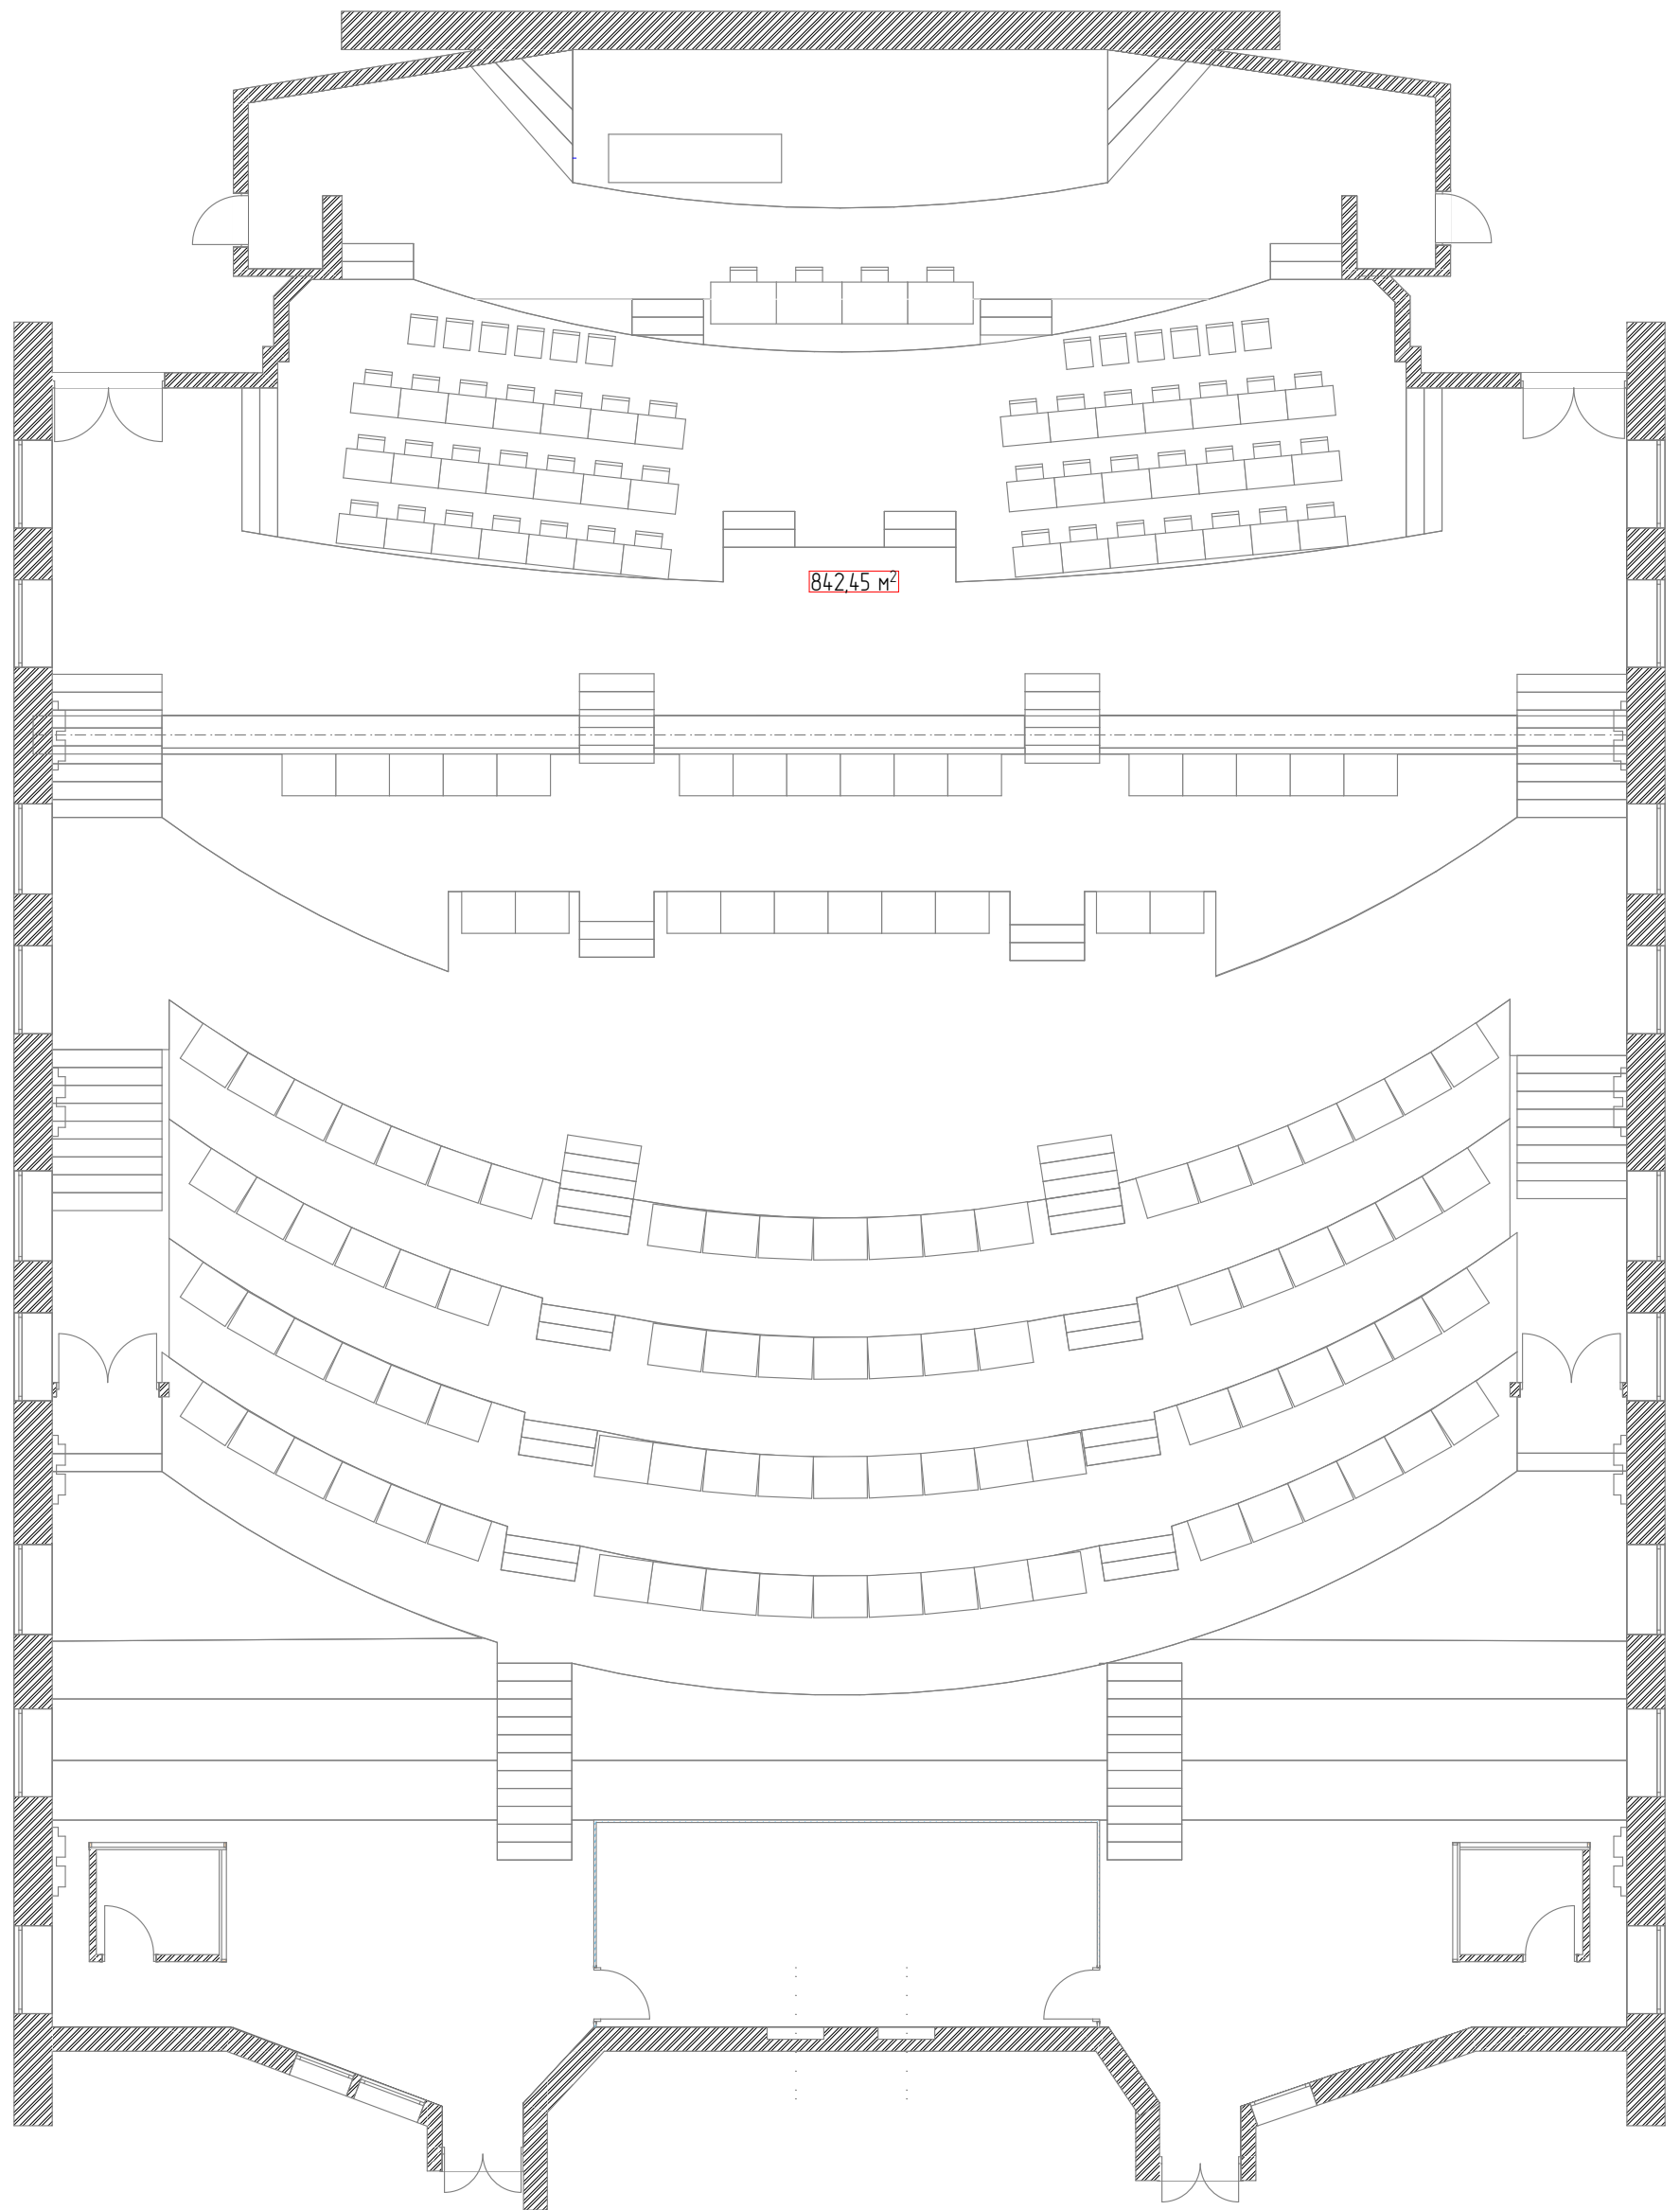

ВСЕ РАЗМЕРЫ УТОЧНИТЬ НА МЕСТЕ

ВОЗМОЖНЫ ПОГРЕШНОСТИ В РАЗМЕРАХ


						Дизайн интерьера в Жогорку Кенеше (Парламент Кыргызской республики)					
Изм.	Колуч	Лист	№Док.	Подп.	Дата						
Разраб.		Абдыкулова А.				Третье планировочное решение			Студия	Лист	Листов
		Кудайбергенова К.							ЭП	06	20
		Сулайманова У.									
		Трущенко Н.							ИАД Кафедра "Дизайн"		
Проверил		Сатаев К. А.									
Утв.		Коналиев К. К.									

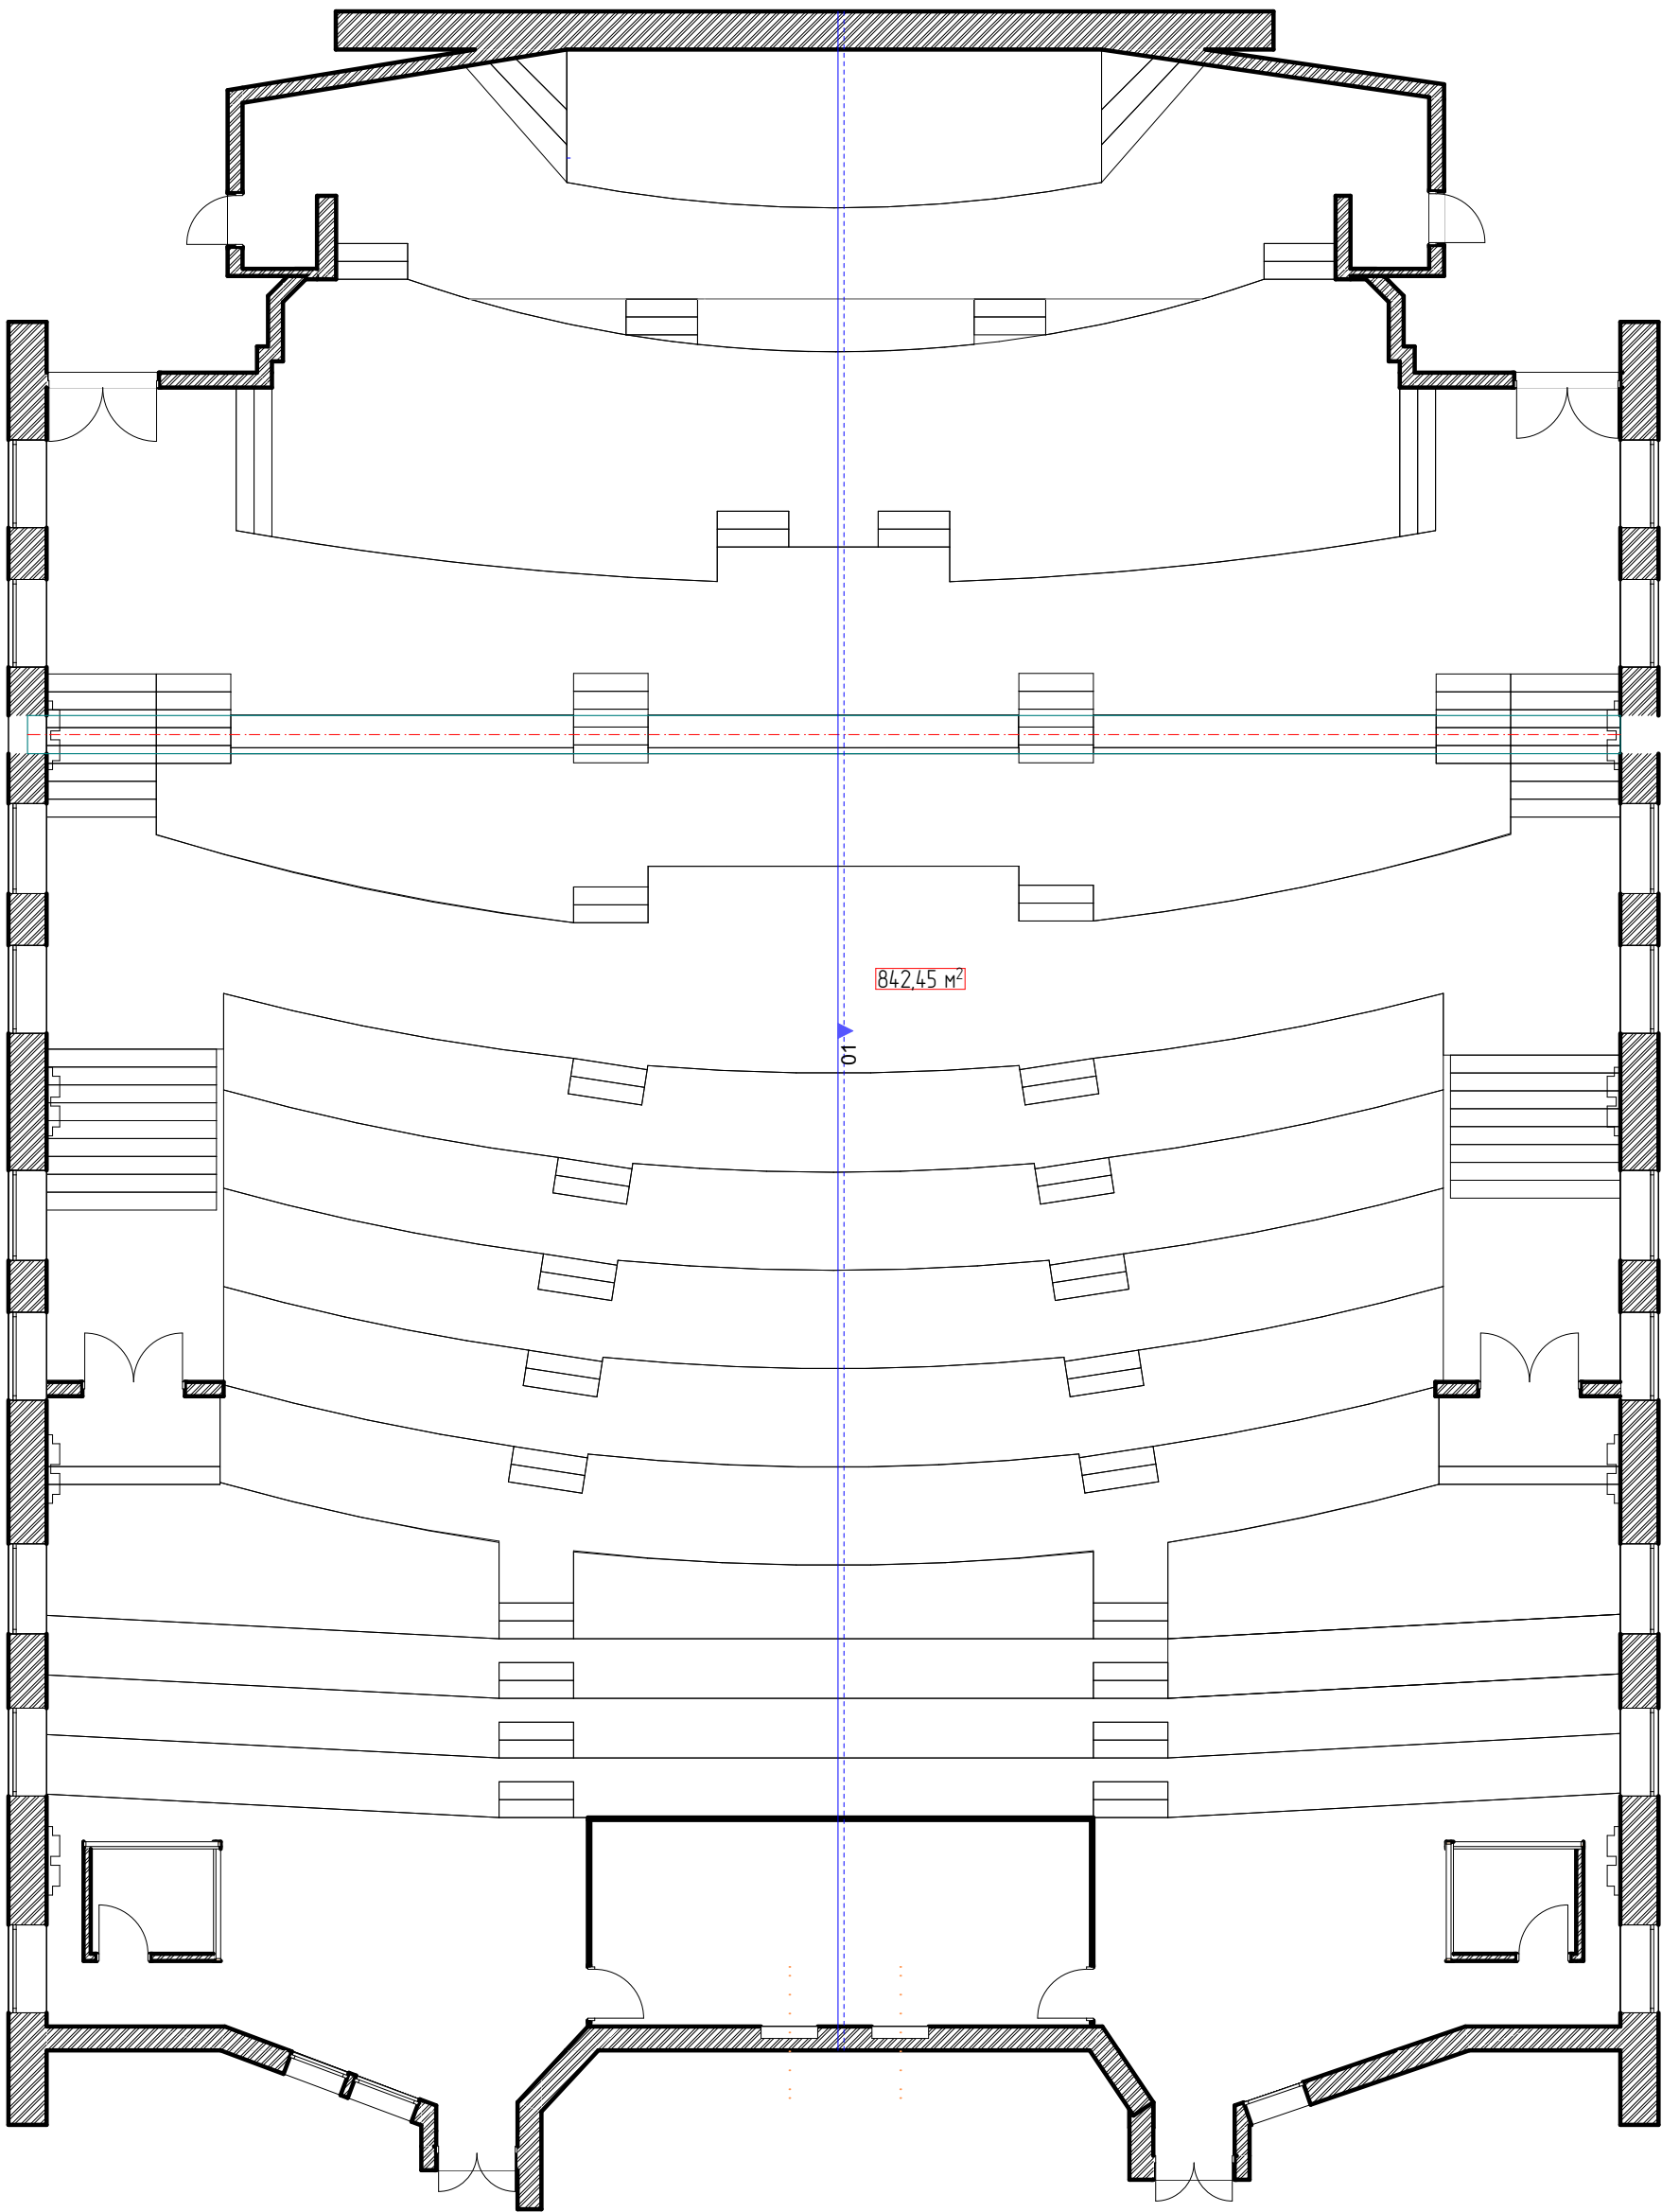

ВСЕ РАЗМЕРЫ УТОЧНИТЬ НА МЕСТЕ

ВОЗМОЖНЫ ПОГРЕШНОСТИ В РАЗМЕРАХ


						Дизайн интерьера в Жогорку Кенеше (Парламент Кыргызской республики)			
Изм.	Колуч	Лист	№Док.	Подп.	Дата	Схема видов	Стадия	Лист	Листов
Разработчик		Абдыкулова А.					ЭП	07	20
		Кудайбергенова К.							
		Сулайманова У.							
		Трущенко Н.							
Проверил		Сатаев К. А.					ИАД Кафедра "Дизайн"		
Утв.		Касенолиев К. К.							

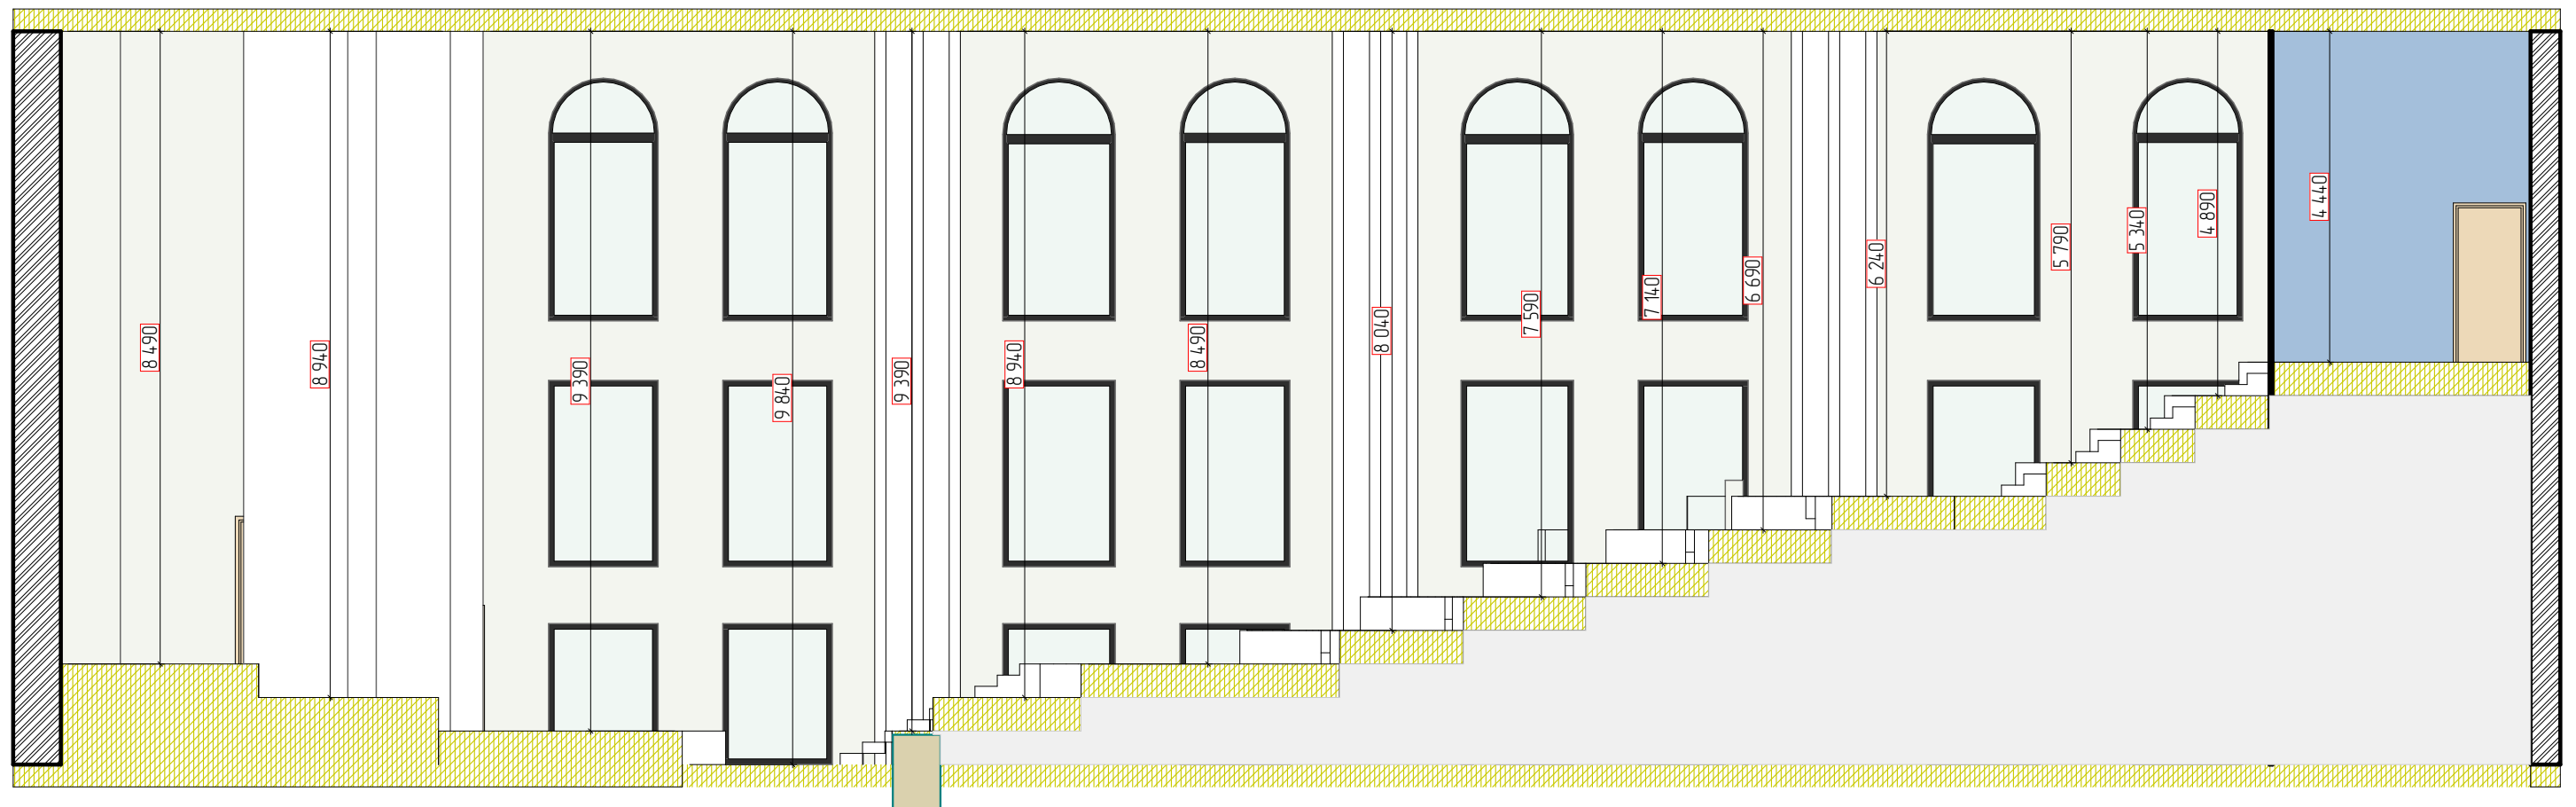

ВСЕ РАЗМЕРЫ УТОЧНИТЬ НА МЕСТЕ

ВОЗМОЖНЫ ПОГРЕШНОСТИ В РАЗМЕРАХ

						Дизайн интерьера в Жогорку Кенеше (Парламент Кыргызской республики)						
Изм.	Колуч.	Лист	№Дак.	Подп.	Дата							
Разраб.		Абдыкулова А.				Разрез 01				Стадия	Лист	Листов
		Кудайбергенова К.								ЭП	08	20
		Сулайманова У.										
		Трущенко Н.								ИАД Кафедра "Дизайн"		
Проверил		Сатаев К. А.										
Утв.		Коналиев К. К.										

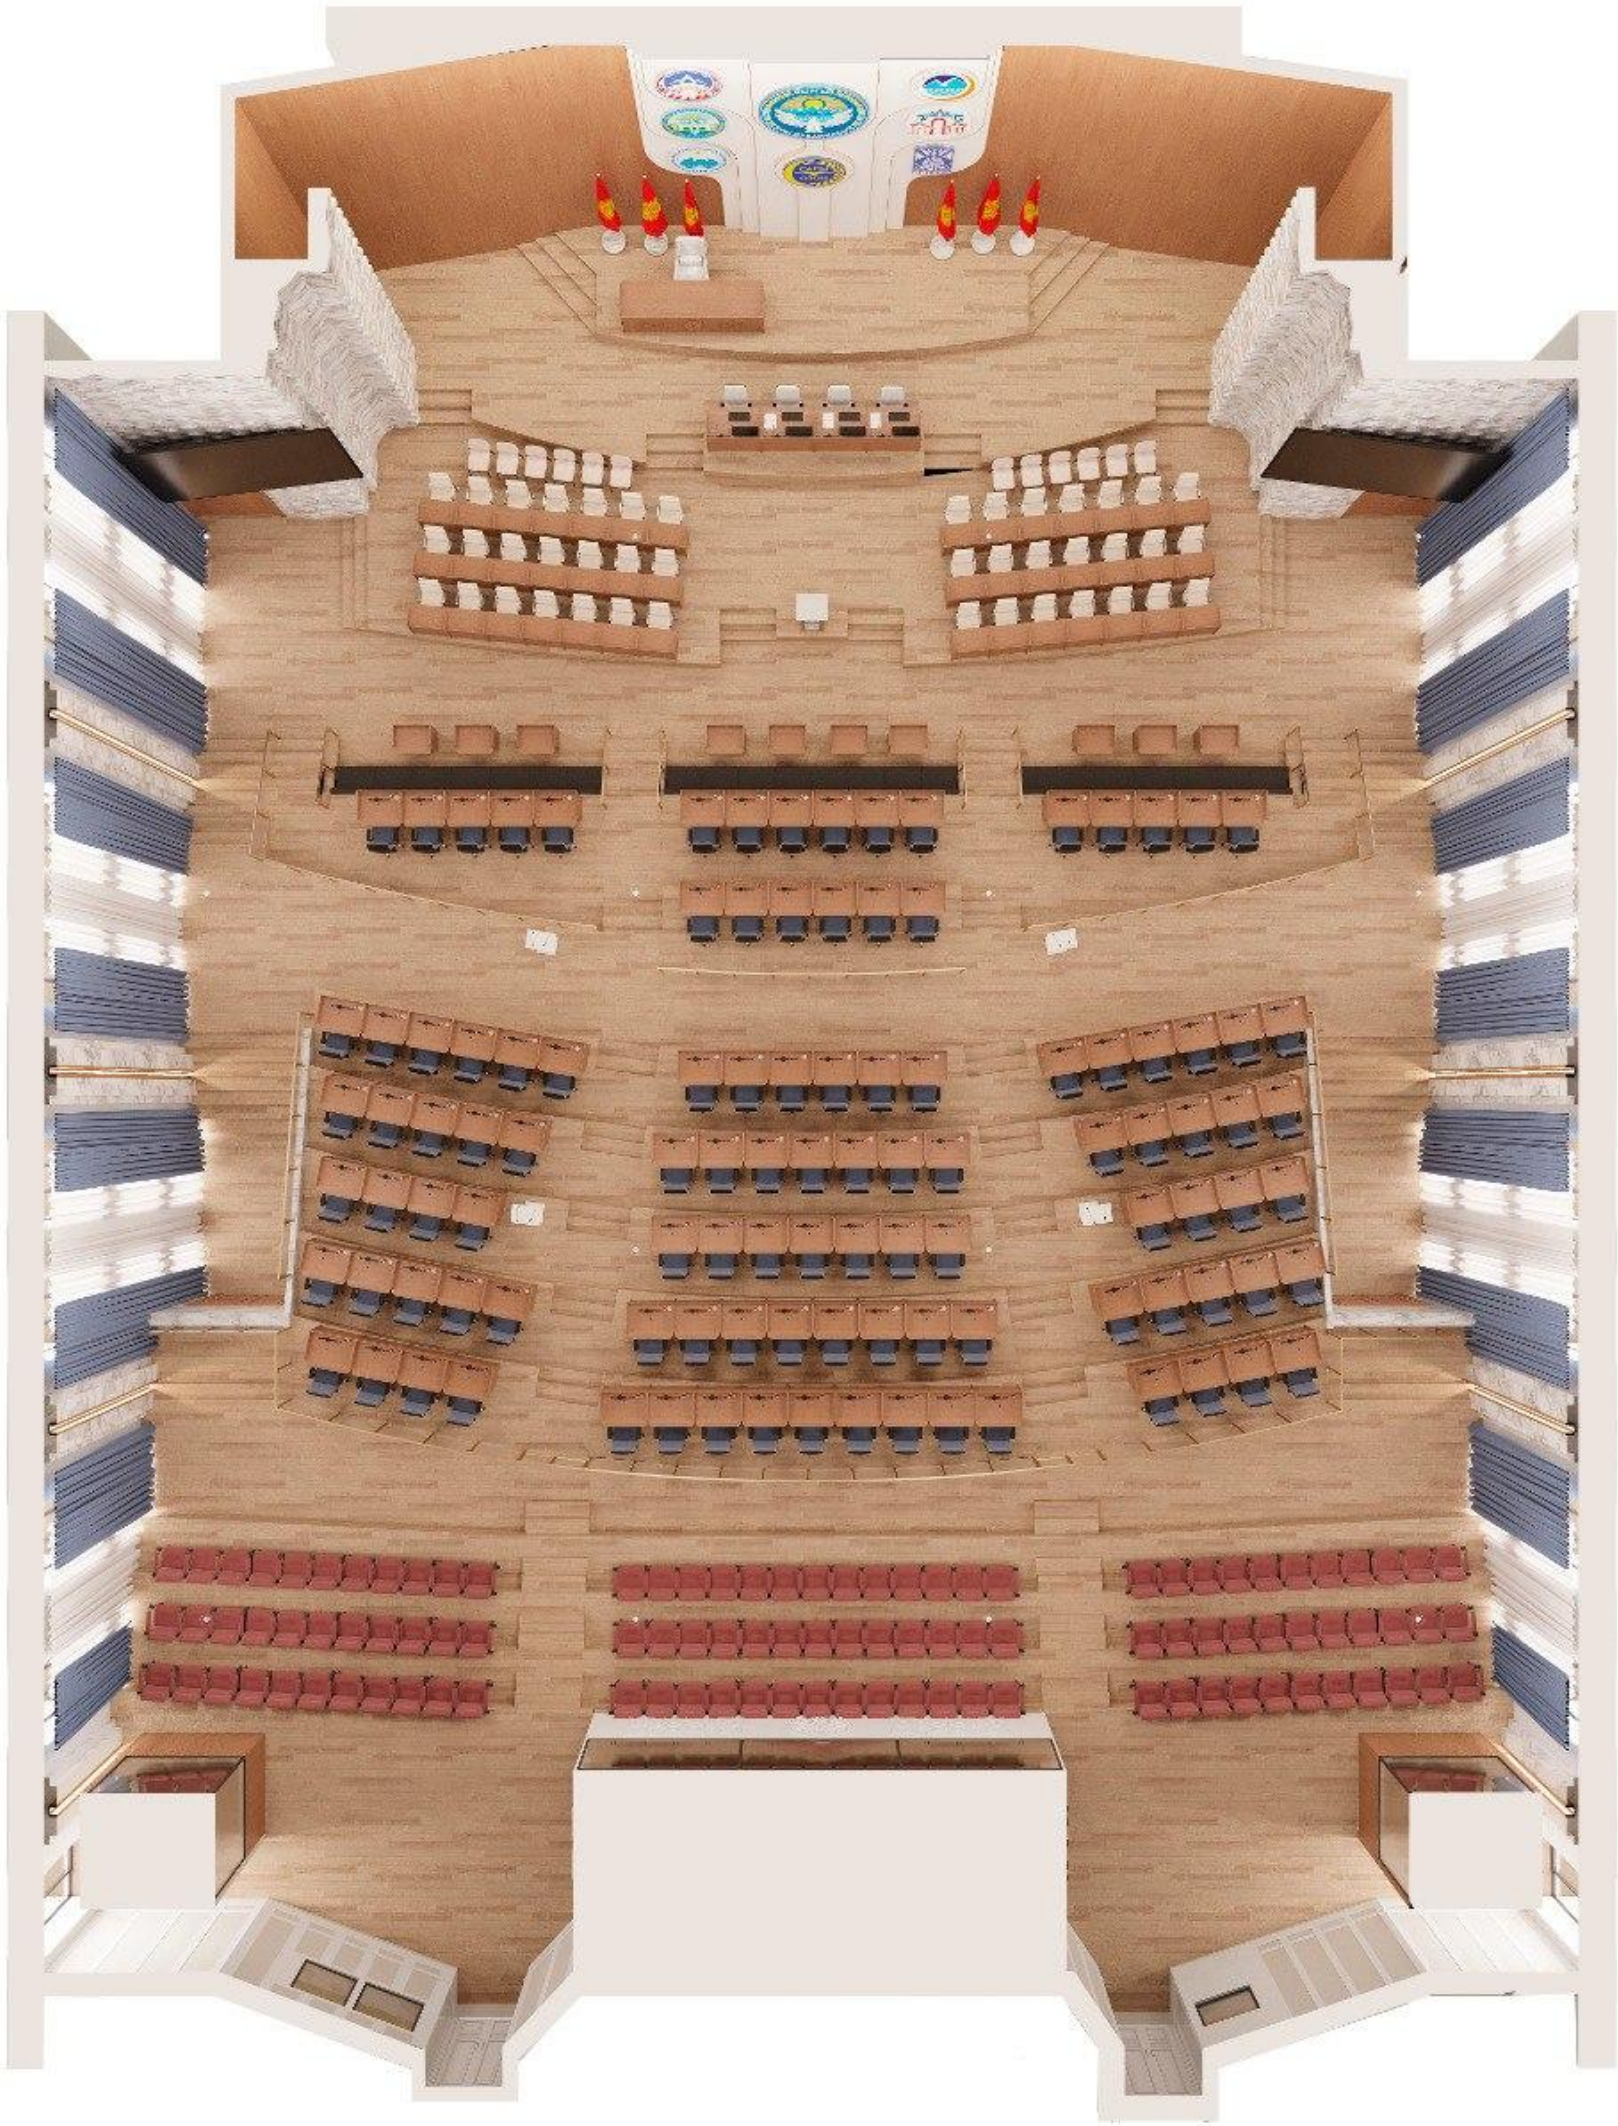

ВСЕ РАЗМЕРЫ УТОЧНИТЬ НА МЕСТЕ
ВОЗМОЖНЫ ПОГРЕШНОСТИ В РАЗМЕРАХ

						Дизайн интерьера в Жогорку Кенеше (Парламент Кыргызской республики)						
Изм.	Колуч.	Лист	№Док.	Подп.	Дата							
Разработ.		Абдыкулова А.				Визуализации третьего планировочного решения				Стадия	Лист	Листов
		Кудайбергенова К.								ЭП	09	20
		Сулайманова У.										
		Трущенко Н.								ИАД Кафедра "Дизайн"		
Проверил		Сатаев К. А.										
Утв.		Коеналиев К. К.										



ВСЕ РАЗМЕРЫ УТОЧНИТЬ НА МЕСТЕ

ВОЗМОЖНЫ ПОГРЕШНОСТИ В РАЗМЕРАХ


						Дизайн интерьера в Жогорку Кенеше (Парламент Кыргызской республики)							
Изм.	Колуч.	Лист	№Док.	Подп.	Дата								
Разраб.		Абдыкулова А.				Визуализации третьего планировочного решения				Стадия		Лист	Листов
		Кудайбергенова К.								ЭП		10	20
		Сулайманова Ч.											
		Трущенко Н.								ИАД Кафедра "Дизайн"			
Проверил		Сатаев К. А.											
Утв.		Коеналиев К. К.											



ВСЕ РАЗМЕРЫ УТОЧНИТЬ НА МЕСТЕ

ВОЗМОЖНЫ ПОГРЕШНОСТИ В РАЗМЕРАХ

						Дизайн интерьера в Жогорку Кенеше (Парламент Кыргызской республики)			
Изм.	Колуч	Лист	№Док	Подп.	Дата				
Разраб.		Абдыкулова А.				Визуализации третьего планировочного решения	Стадия	Лист	Листов
		Кудайбергенова К.					ЭП	11	20
		Сулайманова Ч.							
		Трущенко Н.							
Проверил		Сатаев К. А.					ИАД Кафедра "Дизайн"		
Утв.		Коеналиев К. К.							

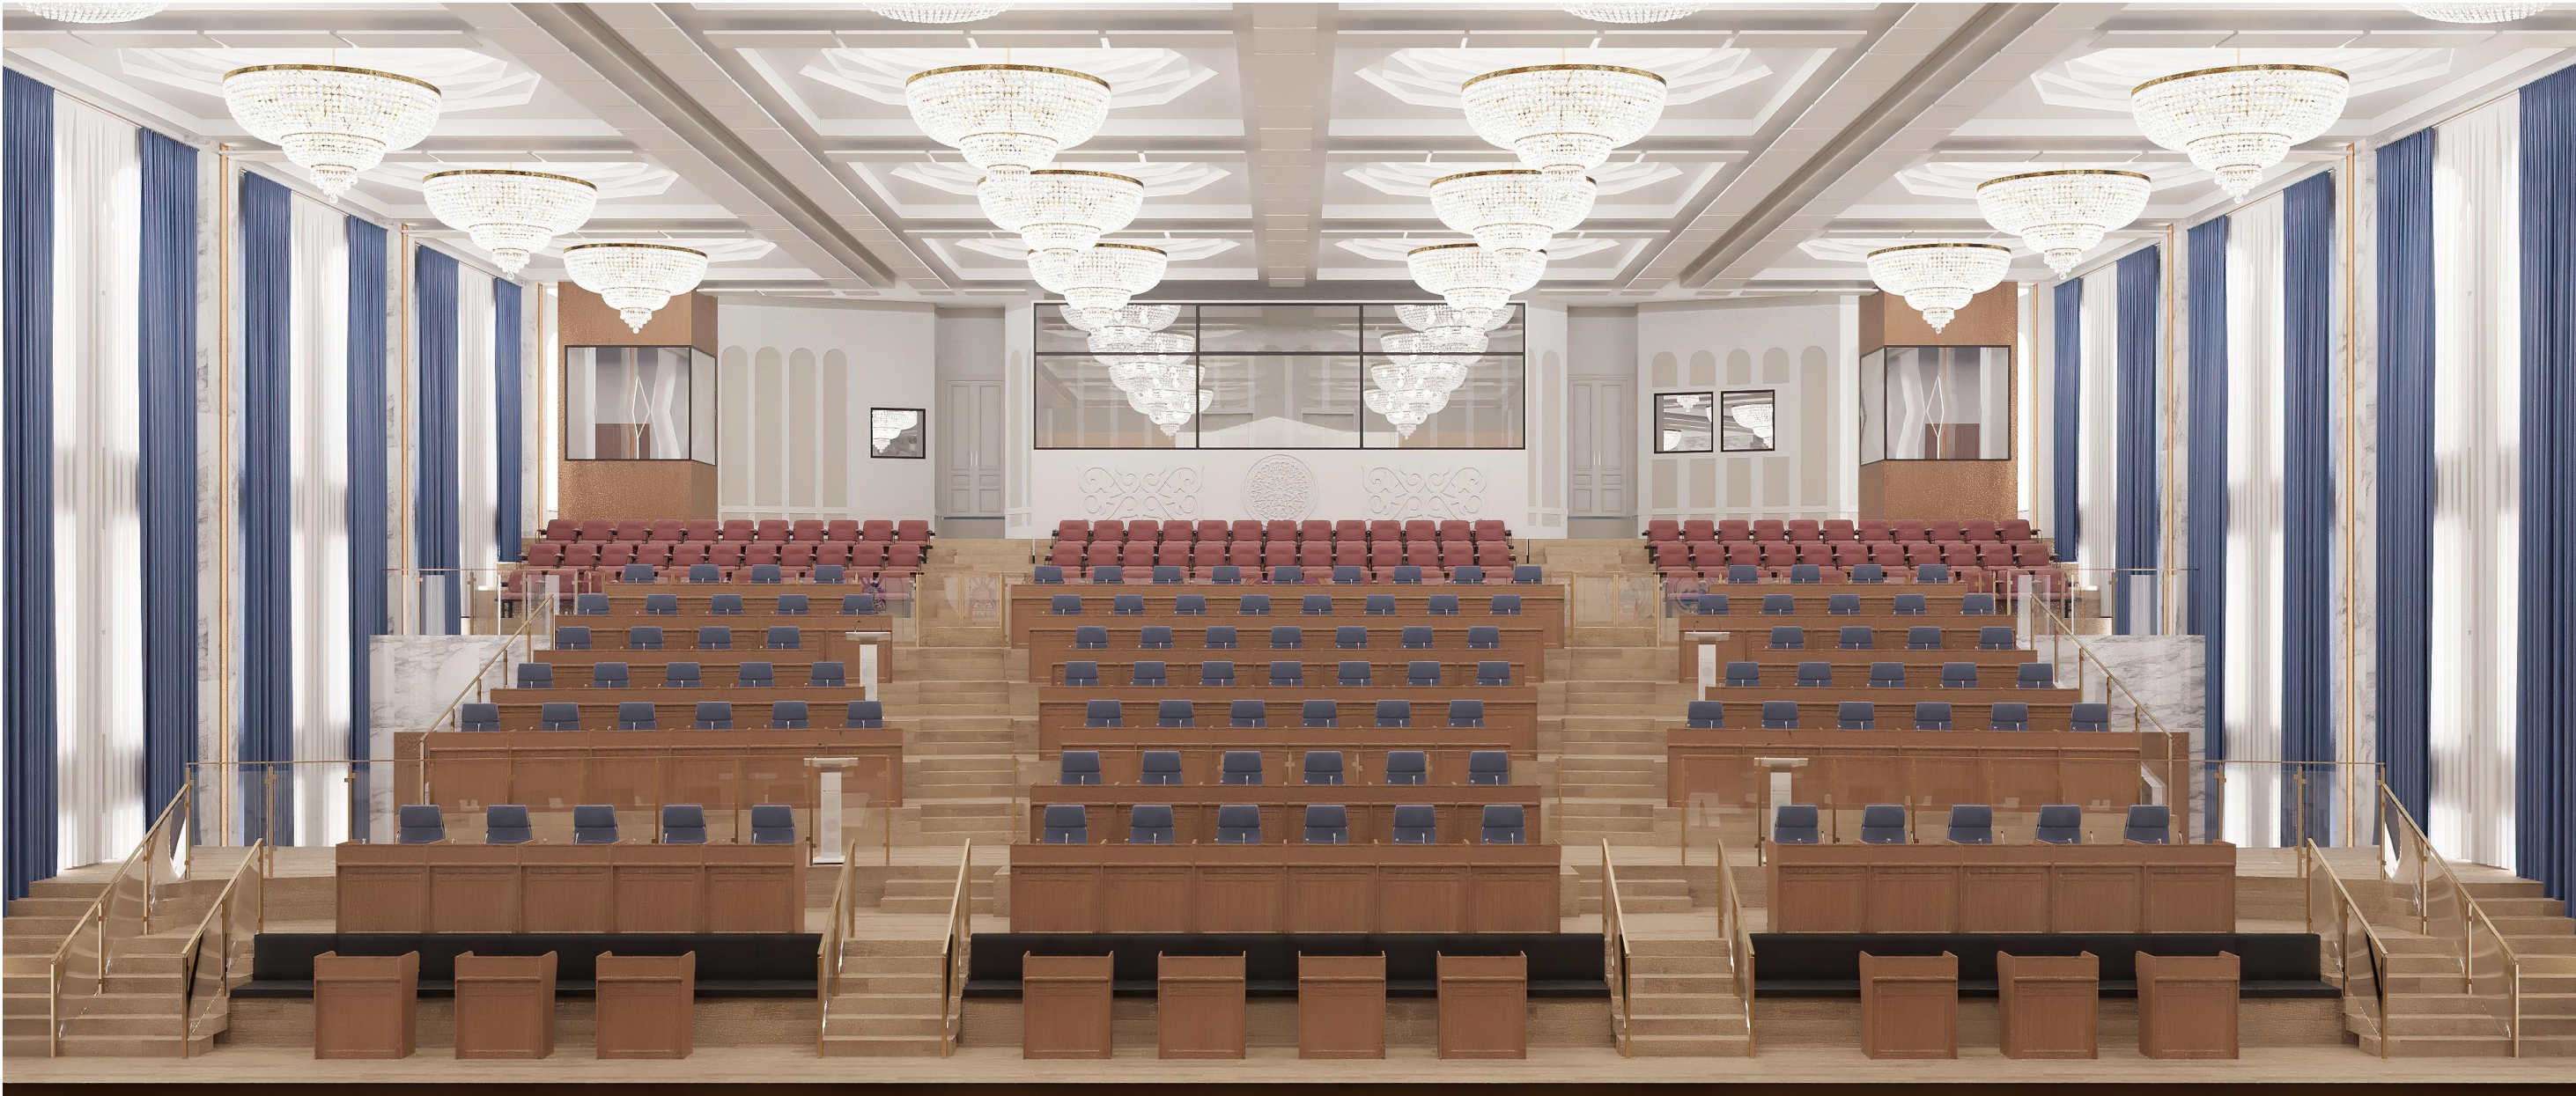

ВСЕ РАЗМЕРЫ УТОЧНИТЬ НА МЕСТЕ
ВОЗМОЖНЫ ПОГРЕШНОСТИ В РАЗМЕРАХ

						Дизайн интерьера в Жогорку Кенеше (Парламент Кыргызской республики)			
Изм.	Колуч	Лист	№Док	Подп.	Дата	Визуализации третьего планировочного решения	Стадия	Лист	Листов
Разраб.		Абдыкулова А.					ЭП	12	20
		Кудайбергенова К.							
		Сулайманова Ч.							
		Трущенко Н.							
Проверил		Сатаев К. А.					ИАД Кафедра "Дизайн"		
Утв.		Коеналиев К. К.							



ВСЕ РАЗМЕРЫ УТОЧНИТЬ НА МЕСТЕ
ВОЗМОЖНЫ ПОГРЕШНОСТИ В РАЗМЕРАХ

						Дизайн интерьера в Жогорку Кенеше (Парламент Кыргызской республики)						
Изм.	Колуч.	Лист	№Док.	Подп.	Дата							
Разраб.		Абдыкулова А.				Визуализации третьего планировочного решения				Стадия	Лист	Листов
		Кудайбергенова К.								ЭП	13	20
		Сулайманова Ч.										
		Трущенко Н.								ИАД Кафедра "Дизайн"		
Проверил		Сатаев К. А.										
Утв.		Коеналиев К. К.										



ВСЕ РАЗМЕРЫ УТОЧНИТЬ НА МЕСТЕ
ВОЗМОЖНЫ ПОГРЕШНОСТИ В РАЗМЕРАХ


						Дизайн интерьера в Жогорку Кенеше (Парламент Кыргызской республики)							
Изм.	Колуч.	Лист	№Док.	Подп.	Дата								
Разраб.		Абдыкулова А.				Визуализации третьего планировочного решения				Стадия		Лист	Листов
		Кудайбергенова К.								ЭП		14	20
		Сулайманова У.											
		Трущенко Н.								ИАД Кафедра "Дизайн"			
Проверил		Сатаев К. А.											
Утв.		Коеналиев К. К.											



ВСЕ РАЗМЕРЫ УТОЧНИТЬ НА МЕСТЕ
ВОЗМОЖНЫ ПОГРЕШНОСТИ В РАЗМЕРАХ

						Дизайн интерьера в Жогорку Кенеше (Парламент Кыргызской республики)			
Изм.	Колуч	Лист	№Док	Подп.	Дата	Визуализации третьего планировочного решения	Стадия	Лист	Листов
Разраб.		Абдыкулова А.					ЭП	15	20
		Кудайбергенова К.							
		Сулайманова Ч.							
		Трущенко Н.							
Проверил		Сатаев К. А.					ИАД Кафедра "Дизайн"		
Утв.		Коеналиев К. К.							

Визуализации третьего планировочного решения

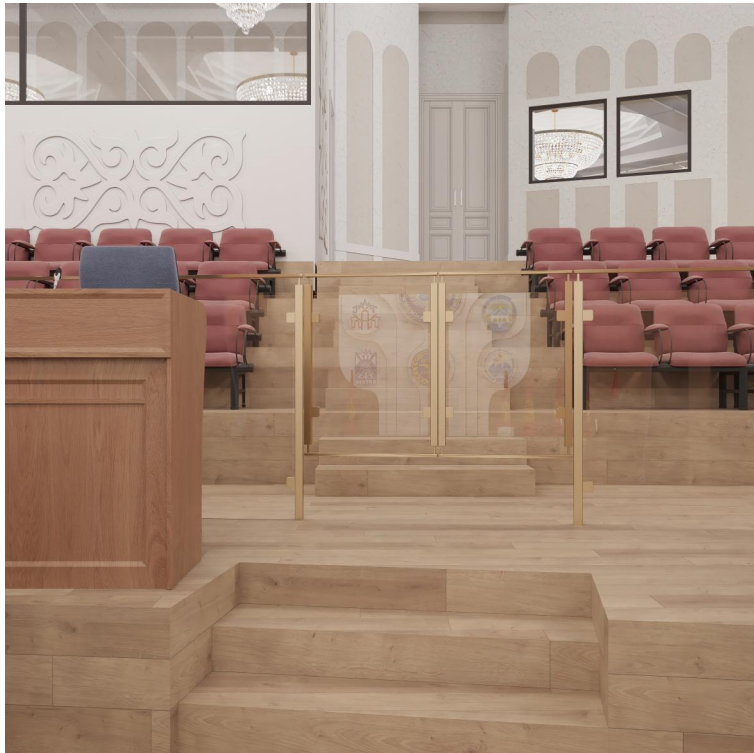

ВСЕ РАЗМЕРЫ УТОЧНИТЬ НА МЕСТЕ

ВОЗМОЖНЫ ПОГРЕШНОСТИ В РАЗМЕРАХ

						Дизайн интерьера в Жогорку Кенеше (Парламент Кыргызской республики)			
Изм.	Колуч	Лист	№Док	Подп.	Дата	Визуализации третьего планировочного решения	Стадия	Лист	Листов
Разраб.		Абдыкулова А.					ЭП	16	20
		Кудайбергенова К.							
		Сулайманова Ч.							
		Трущенко Н.							
Проверил		Сатаев К. А.					ИАД Кафедра "Дизайн"		
Утв.		Коеналиев К. К.							



ВСЕ РАЗМЕРЫ УТОЧНИТЬ НА МЕСТЕ
ВОЗМОЖНЫ ПОГРЕШНОСТИ В РАЗМЕРАХ

						Дизайн интерьера в Жогорку Кенеше (Парламент Кыргызской республики)									
Изм.	Колуч.	Лист	№Док.	Подп.	Дата										
Разраб.		Абдыкулова А.				Визуализации третьего планировочного решения				Стадия		Лист		Листов	
		Кудайбергенова К.								ЭП		17		20	
		Сулайманова Ч.													
		Трущенко Н.								ИАД Кафедра "Дизайн"					
Проверил		Сатаев К. А.													
Утв.		Коеналиев К. К.													



ВСЕ РАЗМЕРЫ УТОЧНИТЬ НА МЕСТЕ

ВОЗМОЖНЫ ПОГРЕШНОСТИ В РАЗМЕРАХ

						Дизайн интерьера в Жогорку Кенеше (Парламент Кыргызской республики)			
Изм.	Колуч	Лист	№Док	Подп.	Дата				
Разраб.		Абдыкулова А.				Визуализации с существующими панелями	Стадия	Лист	Листов
		Кудайбергенова К.					ЭП	18	20
		Сулайманова Ч.							
		Трущенко Н.							
Проверил		Сатаев К. А.					ИАД Кафедра "Дизайн"		
Утв.		Коеналиев К. К.							



ВСЕ РАЗМЕРЫ УТОЧНИТЬ НА МЕСТЕ

ВОЗМОЖНЫ ПОГРЕШНОСТИ В РАЗМЕРАХ

						Дизайн интерьера в Жогорку Кенеше (Парламент Кыргызской республики)			
Изм.	Колуч	Лист	№Док	Подп.	Дата				
Разраб.		Абдыкулова А.				Визуализации с существующими панелями	Стадия	Лист	Листов
		Кудайбергенова К.					ЭП	19	20
		Сулайманова Ч.							
		Трущенко Н.							
Проверил		Сатаев К. А.					ИАД Кафедра "Дизайн"		
Утв.		Коеналиев К. К.							



ВСЕ РАЗМЕРЫ УТОЧНИТЬ НА МЕСТЕ

ВОЗМОЖНЫ ПОГРЕШНОСТИ В РАЗМЕРАХ

						Дизайн интерьера в Жогорку Кенеше (Парламент Кыргызской республики)			
Изм.	Колуч	Лист	№Док	Подп.	Дата				
Разраб.		Абдыкулова А.				Визуализации с существующими панелями	Стадия	Лист	Листов
		Кудайбергенова К.					ЭП	20	20
		Сулайманова Ч.							
		Трущенко Н.							
Проверил		Сатаев К. А.					ИАД Кафедра "Дизайн"		
Утв.		Коеналиев К. К.							