
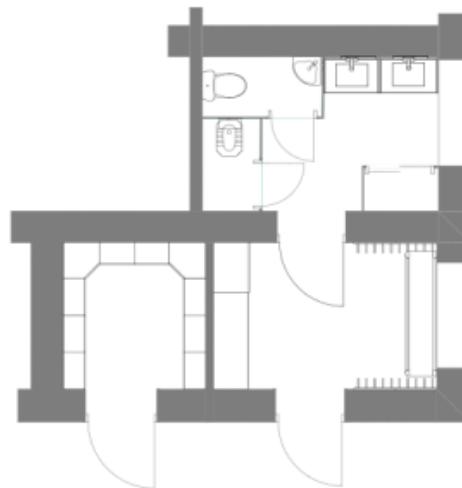


Эскизный дизайн проект интерьера медицинского пункта КГТУ им.И.Раззакова

Выполнил: Жакшылыкова А
Нуралиева А
Шамбеталиева А

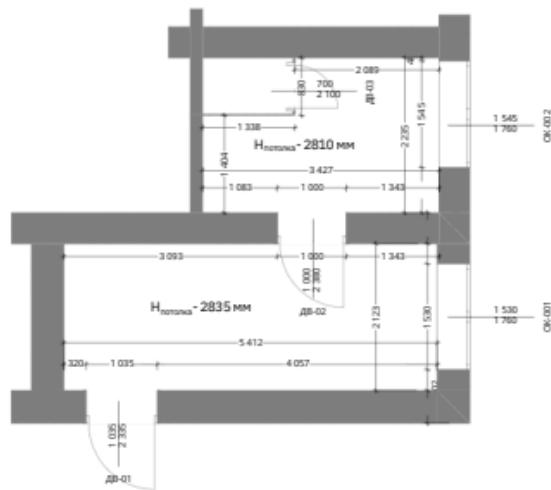


Документ	Файл	Номер	Дата
Разр.	Комплектация		
	Нурланова А		
	Шабылова А		
Проект	Салават К		
Эт.	Комплектация К		

Мед. пункт КГТУ

Обмерный план, план расстановки мебели

Стадия	Лист	Листов
ЭП	01	28

ИАД "Дизайн"-ДС-1-22

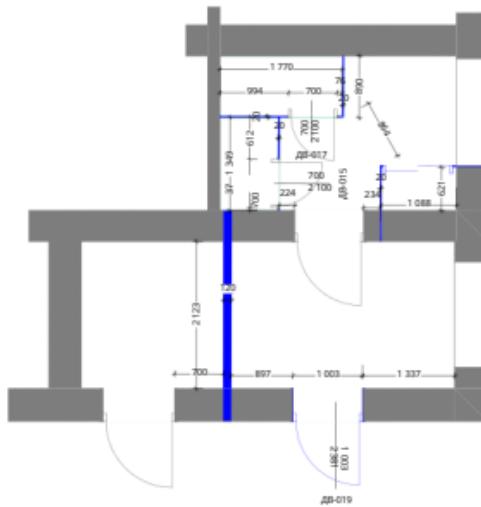


Документ	Ф.И.О.	Подпись
Руководитель	Абдусаламов А.	
	Мубараков А.	
	Шамильовская А.	
Прокурор	Салават К.	
Улик	Котельников Е.Е.	

Мед. пункт КГТУ

План демонтажа, план монтажа

Стадия	Лист	Листов
ЭП	02	28

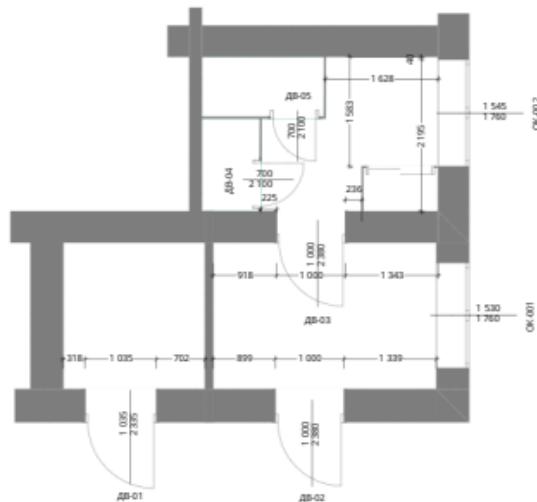

Экспликация		
№пом.	Наименование	Площадь м.кв.
01	Санузел	7,66
02	Гардеробная	6,87
03	Регистратура	4,36
		18,89 м ²



Документ	ФИ.О	Подп.	Дата
Разработ	Хомичукова Е.А.		
	Нурланова А.		
	Шабданова А.		
Прокомп	Салават К.		
УЧК	Колтакова Е.Е.		


Мед. пункт КГТУ

Обмерный план после перевалов

Стадия	Лист	Листов
ЭП лан	03	28



 Тип: ОБ-0040
h=901
от уровня пола
 Тип: ОБ-0042
h=901
от уровня пола
○ Датчики движения и освещения

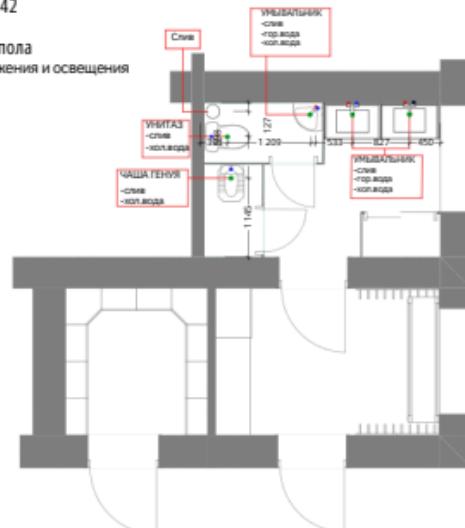


Документ	Файл	Нач	Док
Регистр	Комиссионный		
	Нурланова А		
	Шабаликова А		
Проверка	Салават К		
Эксп.	Комиссионный		

Мед. пункт КГТУ



План сантехники и электрики

Стадия	Лист	Листов
ЭП	04	28

ИАД "Дизайн"-ДС-1-22

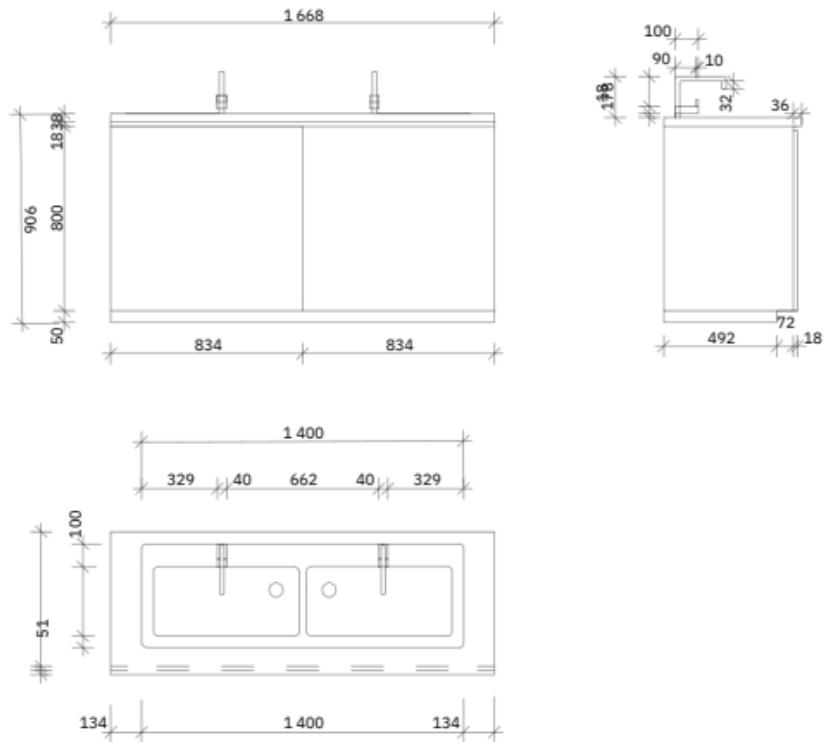

				Мед. пункт КГТУ			
Должность	Ф.И.О.	Подл.	Дата				
Разраб	Бахтиярова Н. Нуралеева А.			Ортогональный черчеж "раковина"	Стадия	Лист	Листов
	Ишбагалеев А.				ЭП	05	28
Проверил	Саттар К.				ИАД "Дизайн"-ДС1-20		
Утв.	Кончаловская Ю.						

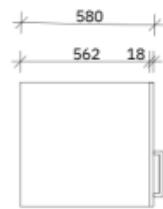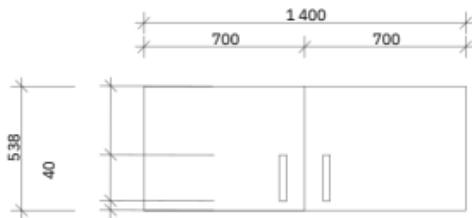


Должность	Ф.И.О	Подл.	дата
Разраб	Нурланова А. Нурланова А.		
Проверил	Сахтаев К.		
Утв.	Конаналиев К.К.		

Мед. пункт КГТУ

Ортогональный чертеж "антресол"

Стадия	Лист	Листов
ЭП	06	28

ИАД "Дизайн"-ДС1-22

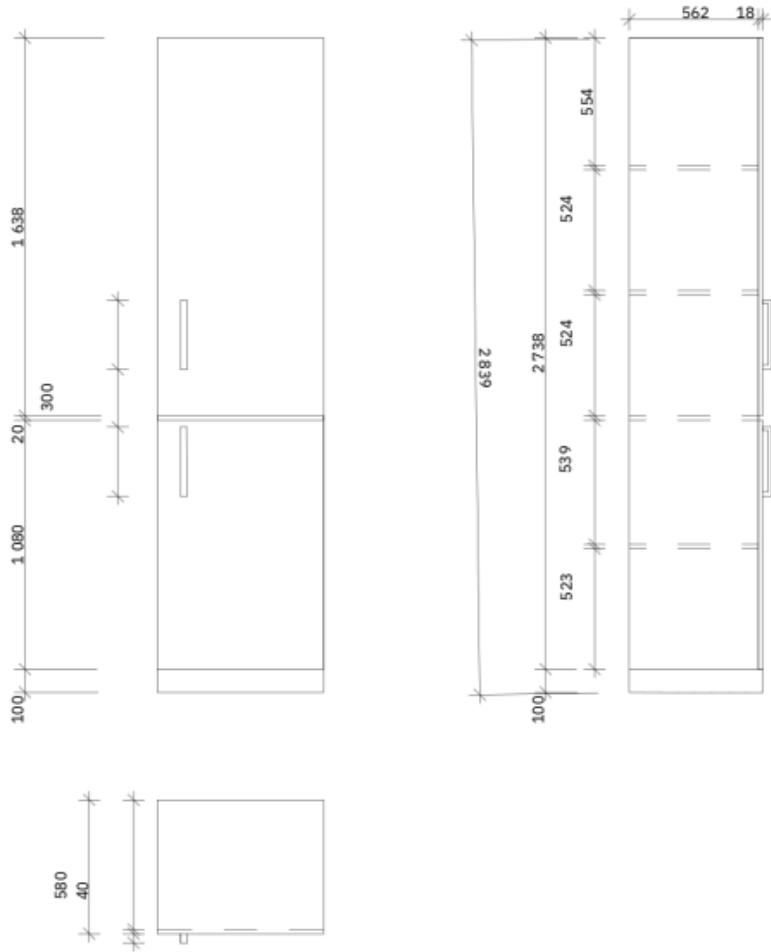


Должность	Ф.И.О.	подп.	дата
Разраб	Комарникова Мурзалиева А.		
	Данбекалиева А.		
Проверил	Сатеев К.		
Утв.	Комарникова Ю.Ю.		

Мед. пункт КГТУ

Ортогональный чертеж "шкаф с полками"

стадия	лист	листов
ЭП	07	28
ИАД "Дизайн"-ДС1-22		

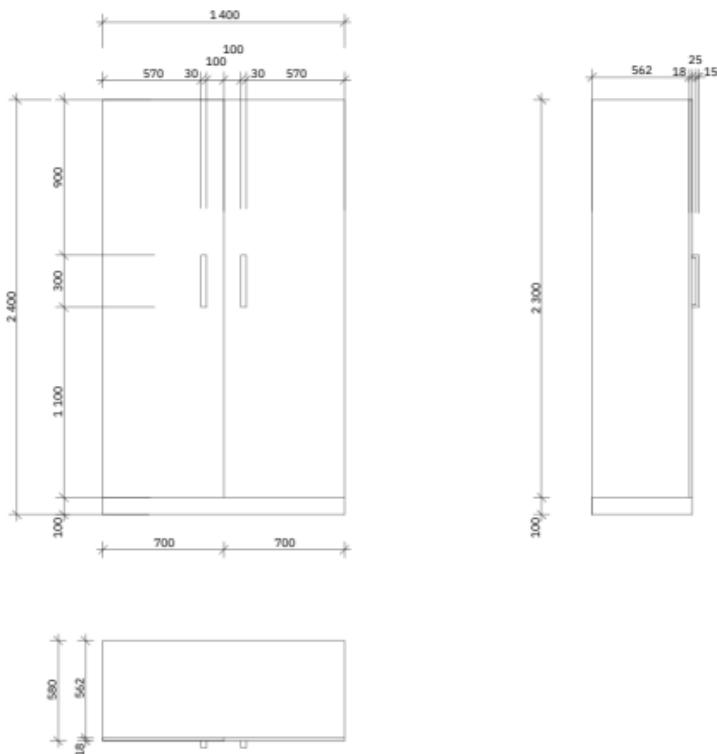


Должность	Ф.И.О.	подп.	дата
Разраб	Комарникова Мурзалиева А.		
	Данбагалиева А.		
Проверил	Сатеев К.		
Утв.	Комарникова И.Ю.		

Мед. пункт КГТУ

Ортогональный черчеж "шкаф
гардеробный"


стадия	лист	листов
ЭП	08	28
ИАД "Дизайн"-ДС1-22		

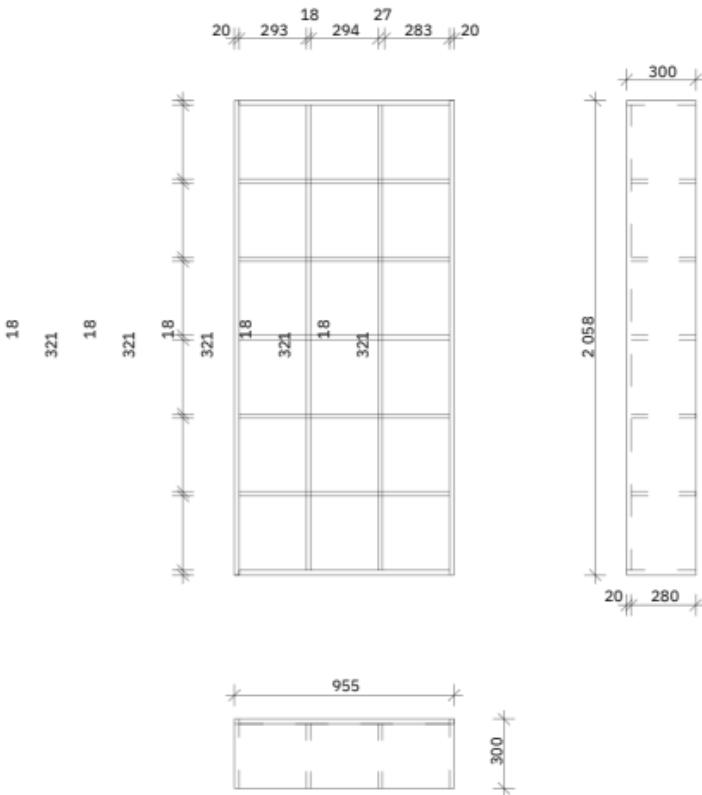

Должность	Ф.И.О.	Недр.	Чата
Разраб.	Макаровская Нургалиева А.		
	Данбегалиева Салават К.А.		
Проверил			
Утв.	Кончалиева И.		

Мед.пункт КГТУ
Ортогональный чертеж "стайлаж"
ИАД "Дизайн" - ДС 1-22

Стадия	Лист	Листов
ЭП	09	28

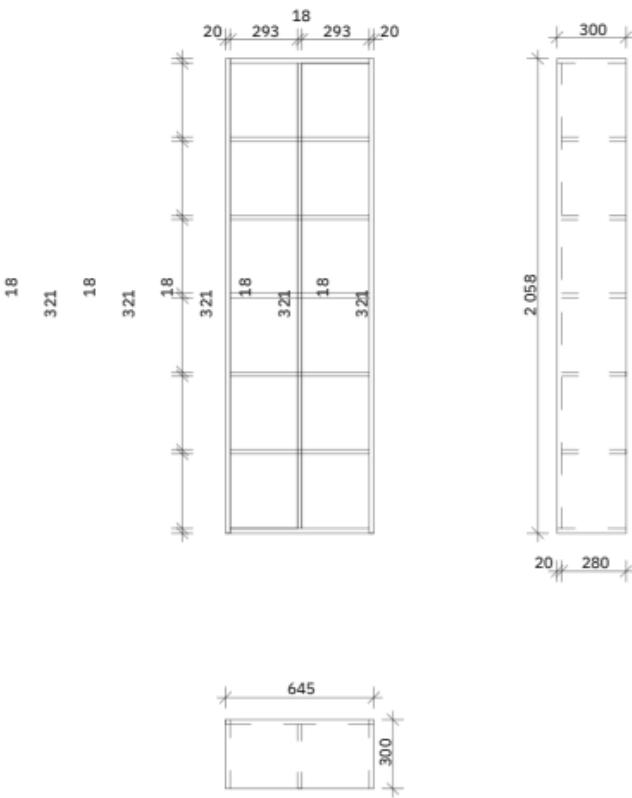



Должность	Ф.И.О.	Недр.	Чистка
Разраб.	Макаровская Нургалиев А.		
	Донбасгалтех		
Проверил	Сатана К.А.		
Утв.	Кончалова И.		

Мед.пункт КГТУ

Ортогональный чертеж "стайлаж"

Стадия	Лист	Листов
ЭП	10	28

ИАД "Дизайн" - ДС 1-22

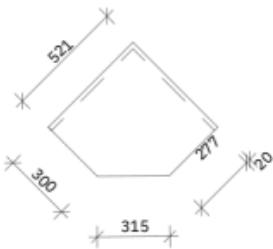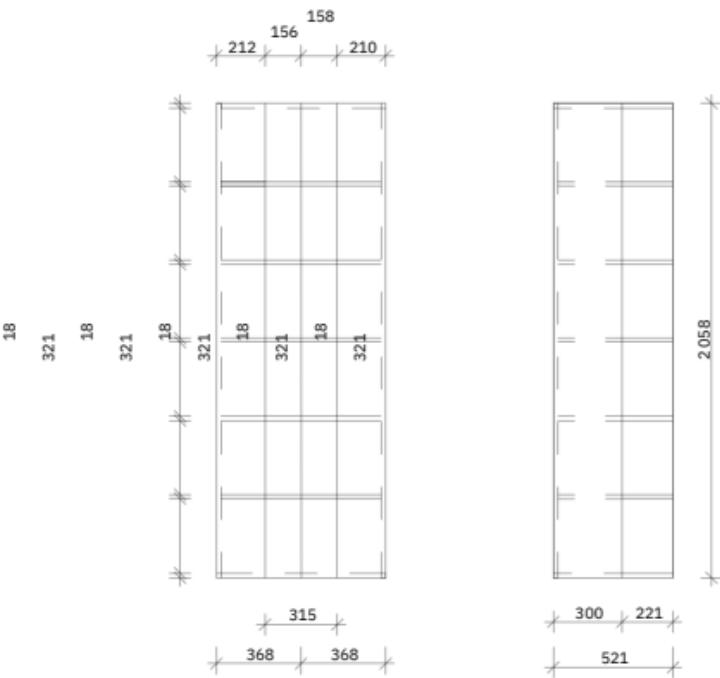


должность	Ф. И. О.	Недр.	Чистка	
Разраб.	Иванов Иван Иванович			
	Нургалиев А.			
	Димитриев А.			
Проверил	Сидоров К.А.			
Утв.	Кончаловская И.			

Мед.пункт КГТУ

Ортогональный чертеж "стилаж"

Стадия	Лист	Листов
ЭП	11	28

ИАД "Дизайн" - ДС 1-22

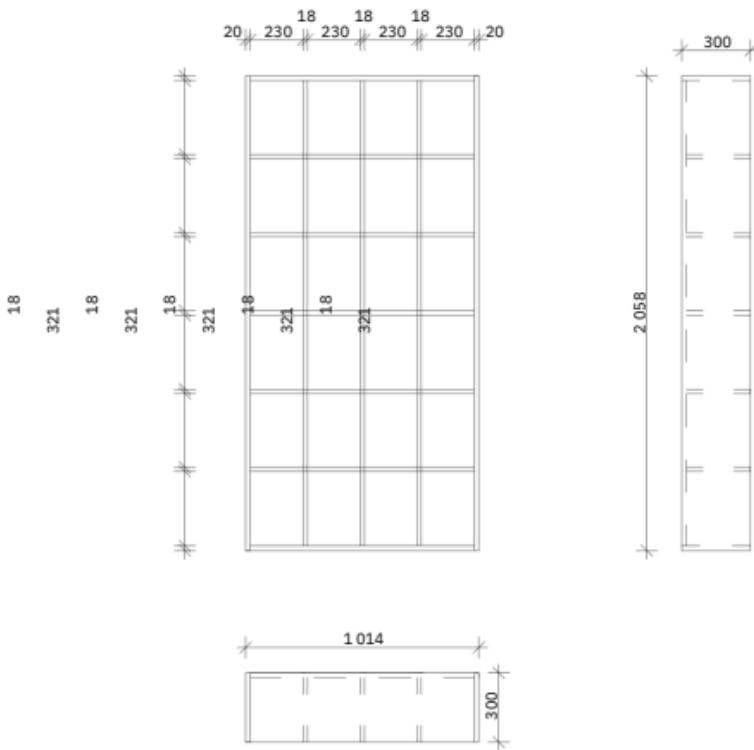


должность	Ф. И. О	Подп.	дата
Разраб.	Константинов А.		
	Нурланова Р.		
	Шарипова А.		
Продвигр.	Саттала Н.А.		
Упр.	Константинов А.		

Мед.пункт КГТУ

Онтогональный чертеж "стилаж"

ИАД "Дизайн" - ДС 1-22

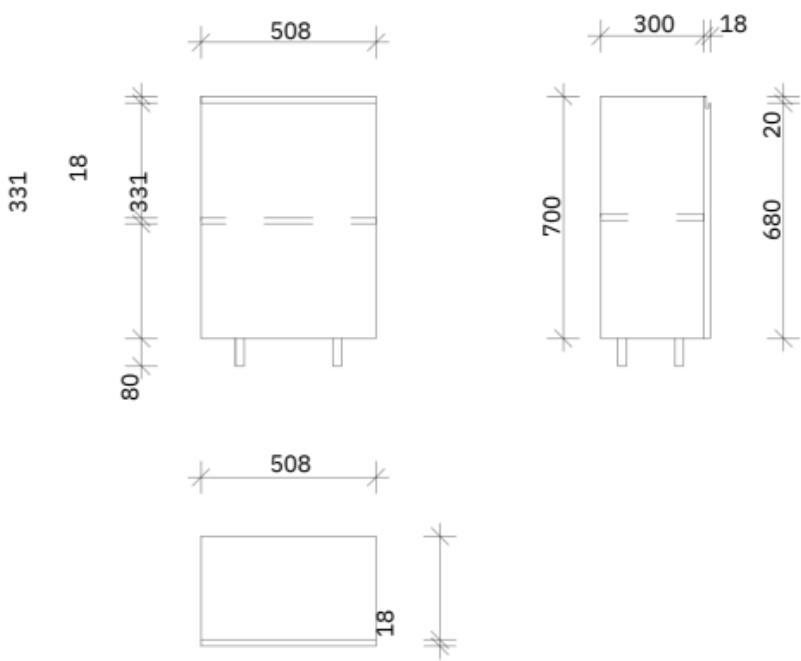



Должность	Ф. И. О.	Назр.	Часы
Разраб.	Макаров А.		
	Иванов А.		
Проверил	Соловьев К.		
Утв.	Коновалов И.		

Мед.пункт КГТУ

Ортогональный чертеж "шкаф"

Стадия	Лист	Листов
ЭП	13	28

ИАД "Дизайн" - ДС 1-22

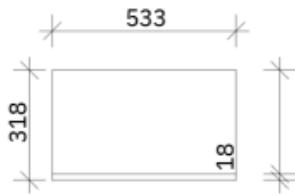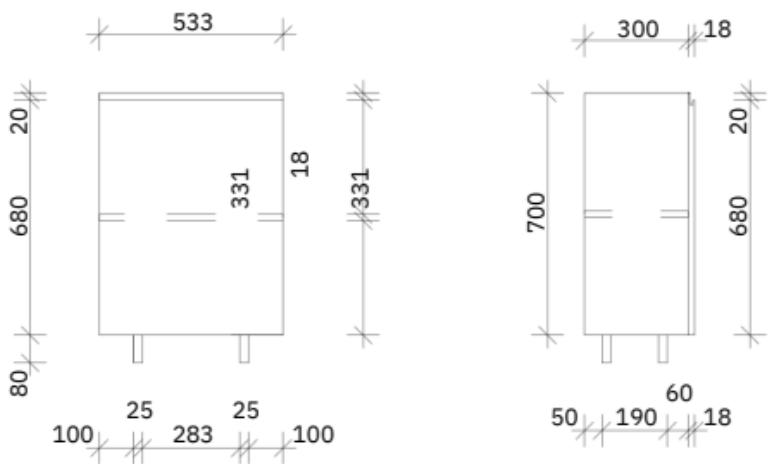

Должность	Ф. И. О.	Назр.	Часы
Разраб.	Иванов Иван Иванович		
	Нургалиев А.		
	Димитров А.		
Проверил	Соловьев К.А.		
	Кончаловская И.		

Мед.пункт КГТУ

Ортогональный чертеж "шкаф"

Стадия	Лист	Листов
ЭП	14	28

ИАД "Дизайн" - ДС 1-22



Должность	Ф. И. О.	Недр.	Чата	Мед.пункт КГТУ		
Разраб.	Макаровская Нургалиева А.					
	Замбеталиева Сатеева К.А.					
Проверил						
Утв.	Кончалиева И.					
				Стадия	Лист	Листов
				ЭП	15	28
				ИАД "Дизайн" - ДС 1-22		

Визуализация "санузел"



должность	Ф. И. О.	Недр.	штата	Мед.пункт КГТУ		
Разраб.	Макаровская Нургалиева А.					
	Замбеталиева Саталея К.А.					
Проверил						
Утв.	Коеналиева И.					
				Стадия	Лист	Листов
				ЭП	16	28
				ИАД "Дизайн" - ДС 1-22		



Должность	Ф. И. О.	Номер	Чистка	Мед.пункт КГТУ		
Разраб.	Макаровская Нургалиева А.					
	Замбеталиева Саталея К.А.					
Проверил						
Утв.	Кончалиева И.					
Визуализация "сан узел"				Стадия	Лист	Листов
				ЭП	17	28
ИАД "Дизайн" - ДС 1-22						



Должность	Ф.И.О.	Недр.	Чата	Стадия	Лист	Листов
Разраб.	Макаровская Нургалиева А.			ЭП	18	28
	Замбеталиева Саталея К.А.					
Проверил						
Утв.	Коеналиева И.					

Мед.пункт КГТУ

Визуализация "гардероб"

ИАД "Дизайн" - ДС 1-22



Должность	Ф. И. О.	Номер	Часы	Мед.пункт КГТУ		
Разраб.	Макаровская Нургалиева А.					
	Данбегалиева Саталея К.А.					
Проверил						
Утв.	Кончалиева И.					
Визуализация "гардероб"				Стадия	Лист	Листов
				ЭП	19	28
				ИАД "Дизайн" - ДС 1-22		







Должность	Ф. И. О.	Номер	Дата	Мед.пункт КГТУ		
Разраб.	Макаровская Нургалиева А.					
	Данбегалиева Саталея К.А.					
Проверил						
Утв.	Коеналиева И.					
Визуализация "регистратура"				Стадия	Лист	Листов
				ЭП	20	28
				ИАД "Дизайн" - ДС 1-22		

Наименование	Ширина	Высота	Глубина	Материал	КоличествоНакладка	Материал каркаса	Тип обивки каркаса	Материал обивки	Задача
Антресоль	538	580	1400	1	МДФ/ДСП	Кромка негорючая/Пленка ПВХ	---	---	Г
Вешалка настенная	70	20	1000	2	Деревянная доска	---	---	---	Г
Стеллаж для карточек 2	2058	300	955	2	МДФ/ДСП	Кромка негорючая/Пленка ПВХ	---	---	Г
Оканейка	377	529	1900	1	Металл-сталь нержавеющая	Деревянная доска	---	---	Г
Стеллаж для карточек	2058	300	1014	1	МДФ/ДСП	Кромка негорючая/Пленка ПВХ	---	---	Г
Стеллаж для карточек 1	2058	300	645	2	МДФ/ДСП	Кромка негорючая/Пленка ПВХ	---	---	Г
Угловая раковина	200	400	400	1	Фарфор белый	---	---	Фарфор белый	Г
Угловая полка 1	2058	521	521	1	МДФ/ДСП	Кромка негорючая/Пленка ПВХ	---	---	Г
Угловая полка 2	2058	521	521	1	МДФ/ДСП	Кромка негорючая/Пленка ПВХ	---	---	Г
Угловой шкаф	700	521	521	2	МДФ/ДСП	Кромка негорючая/Пленка ПВХ	---	---	Г
Чинтаз	600	660	350	1	Фарфор белый	---	---	---	Г
Чинтаз напольный	250	520	375	1	Фарфор белый	---	---	---	Г
Шкаф 1	700	300	508	2	МДФ/ДСП	Кромка негорючая/Пленка ПВХ	---	---	Г
Шкаф 2	700	300	533	6	МДФ/ДСП	Кромка негорючая/Пленка ПВХ	---	---	Г
Шкаф гардеробный	2300	580	1400	1	МДФ/ДСП	Кромка негорючая/Пленка ПВХ	---	---	Г
Шкаф с полками	2738	563	723	1	МДФ/ДСП	Кромка негорючая/Пленка ПВХ	---	---	Г
Шкаф с раковиной	490	582	1448	1	МДФ/ДСП	Кромка негорючая/Пленка ПВХ	---	Фарфор белый	Г

должность	М. Ю.	подпись	дата				Мед.пункт КГТУ
Разраб.	Макаров А.				Стадия	Лист	Листов
	Мурзакеев А.				ЭП	21	28
	Шамбасалиев А.						
Проверил	Салтык К.А.				Спецификация мебели и оборудования		
Утв.	Ковальчук К.						

Спецификация основных отделочных материалов

Помещения	Отделочные материалы	Площадь покрытия стен м ²	Площадь покрытия пола м ²
Раздевалка	Керамогранит	22,8 м ² (25 м ²) Цвет бежевый	-----
Санузел	Керамогранит	62,44 м ² (65 м ²) Цвет бежевый	7,62 м ² (8 м ²) Цвет светло-серый под мрамор

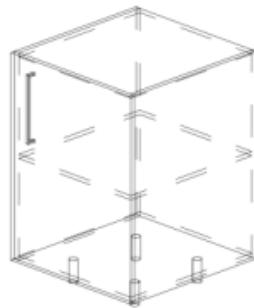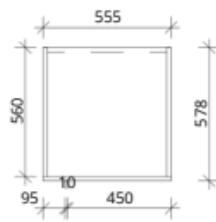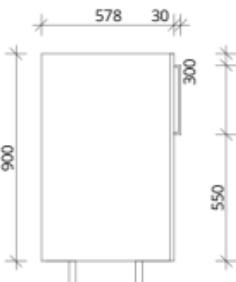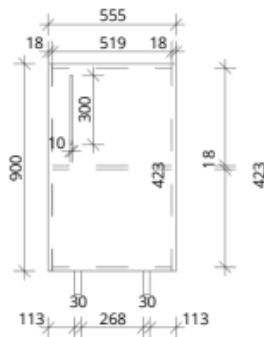





должность	Ф.И.О.	подп.	дата
Разраб.	Калашников А.		
	Нургалиев А.		
	Шабиеванов А.		
Проверил	Сагаке К.А.		
Утв.	Колесникова Ю.С.		

Мед. пункт КГТУ

Ортогональный чертеж "шкаф
(стоматология)"

Стадия	Лист	Листов
ЭП	23	28
ИАД "Дизайн"-ДС 1-2		

423

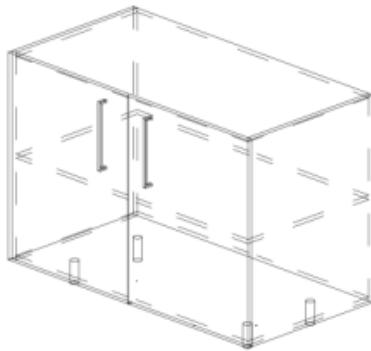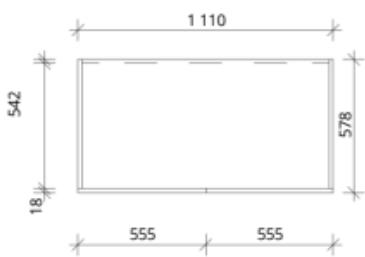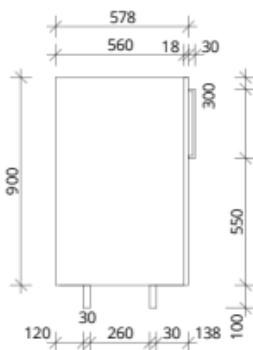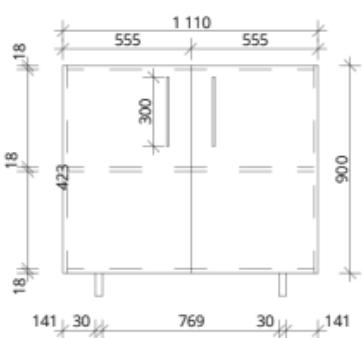


должность	Ф.И.О.	подп.	дата
Разраб.	Калашников А.		
	Нургалиев А.		
	Шабиев А.		
Проверил	Сагаке К.А.		
Утв.	Колесников П.С.		


Мед. пункт КГТУ

Ортогональный чертеж "шкаф"
(стоматология)



Стадия	Лист	Листов
ЭП	24	28
ИАД "Дизайн"-ДС 1-2		

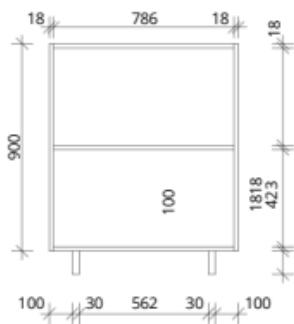

423

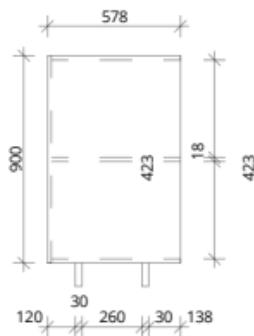

423


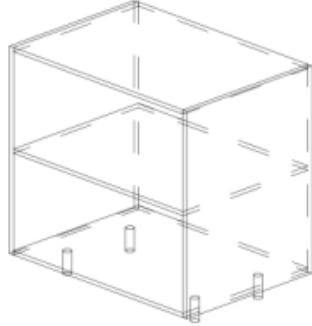
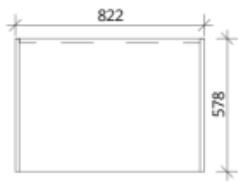


должность	Ф.И.О.	подп.	дата
Разраб.	Макаровская А.		
	Нургалиев А.		
	Шабиевская А.		
Проверил	Сагаке К.А.		
Утв.	Колесникова Ю.С.		

Мед. пункт КГТУ

Ортогональный чертеж "шкаф"
(стоматология)

Стадия	Лист	Листов
ЭП	25	28
ИАД "Дизайн"-ДС 1-2		

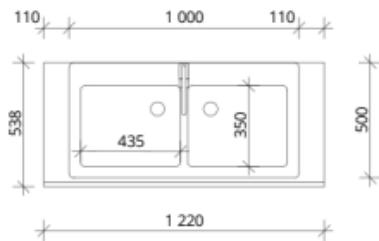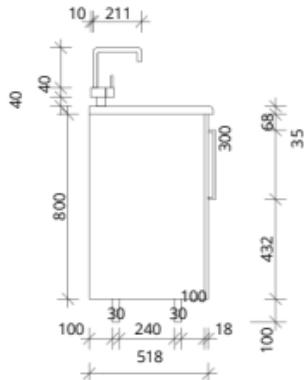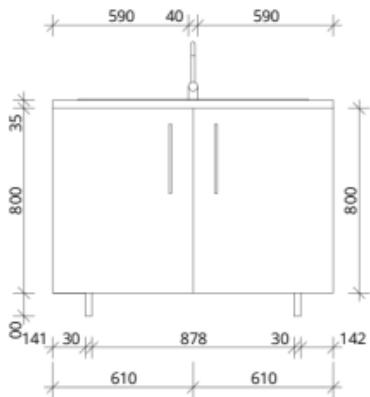

должность	Ф.И.О.	подпись	дата
Разраб.	Нургалиев А.		
	Шабданалиев А.		
Проверил	Сагаш К.А.		
Утв.	Колесников П.С.		

Мед. пункт КГТУ

Ортогональный чертеж "шкаф"
(стоматология)

Стадия	Лист	Листов
ЭП	26	28
ИАД "Дизайн"-ДС 1-2		



должность	Ф.И.О.	подп.	дата	Мед. пункт КГТУ		
Разраб.	Макеев А.А.					
	Нургалиев А.					
	Шабиев А.					
	Сагаш К.А.					
Проверил				Визуализация "стоматология"		
				Стадия	Лист	Листов
Утв.	Юдина Е.С.			ЭП	27	28
				ИАД "Дизайн"-ДС 1-22		

Имя элементов	Высота	Ширина	Длина	Количество	Материал каркаса	Спецификация		3D-аксонометрия
						Тип облицовки каркаса	Материал ракавины	
Полки	900	578	822	6	МДФ/ДСП	Кромка меламиновая/Пленка ПВХ	-----	
Столешница	38	700	3 310	1	ЛДСП	Акриловое покрытие	-----	
Шкаф с ракавиной	800	500	1 220	3	МДФ/ДСП	Кромка меламиновая/Пленка ПВХ	Металлический (оцинкованный)	
Шкафы	900	560	555	3	МДФ/ДСП	Кромка меламиновая/Пленка ПВХ	-----	
Шкафы	900	560	1 110	3	МДФ/ДСП	Кромка меламиновая/Пленка ПВХ	-----	

должность	Ф.И.О.	подп.	дата	Мед. пункт КГТУ		
Разраб.	Макаровская А.					
	Нургалиева А.					
	Шабибанова А.					
Проверил	Сагалеева К.А.					
Утв.	Юдина Елена Р.					
				Спецификация "стоматология"		
				Стадия	Лист	Листов
				ЭП	28	28
				ИАД "Дизайн"-ДС 1-22		